


 REPÚBLICA DE COLOMBIA
 DEPARTAMENTO DEL HUILA
MUNICIPIO DE SAN AGUSTÍN
 EDGAR MARTIN LARA
 Alcalde 2012-2015

 Acuerdo Social por
San Agustín
 Promoviendo el desarrollo

**PLAN BÁSICO DE
 ORDENAMIENTO
 TERRITORIAL**
 Acuerdo 09 de 2013

CONTIENE:
**LOCALIZACION GENERAL
 CENTRO POBLADO
 LA PRADERA**

CONSULTOR:


 Carrera 9 No.18A-31 Campo Nuñez - Telefax 872 07 73 Neiva
 DIRECTOR DE PROYECTO:
 Ingeniero
BORIS YAMILL POLANIA RAMIREZ
 Matricula Profesional 25202087974 CND.

- CONVENCIONES GENERALES
-  CURVA DE NIVEL
 -  RIO O QUEBRADA CON CAUDAL PERMANENTE
 -  DRENAJE CON CAUDAL INTERMITENTE
 -  VIAS
 -  PROYECTADO
 -  PERIMETRO CENTRO POBLADO
 -  ZONA DE PROTECCION AMBIENTAL

CONVENCIONES TEMATICAS

ESCALA: **1 : 1000**
 FUENTE: CARTOGRAFIA IGAC, SECRETARIA DE PLANEACION LEVANTAMIENTOS DE CAMPO
 DIBUJO: **DIANA ORTIZ**

PLANO Nº **CP-LP-01**
 FECHA: OCTUBRE DE 2012
 ARCHIVO: 01-Localizacion general.dwg

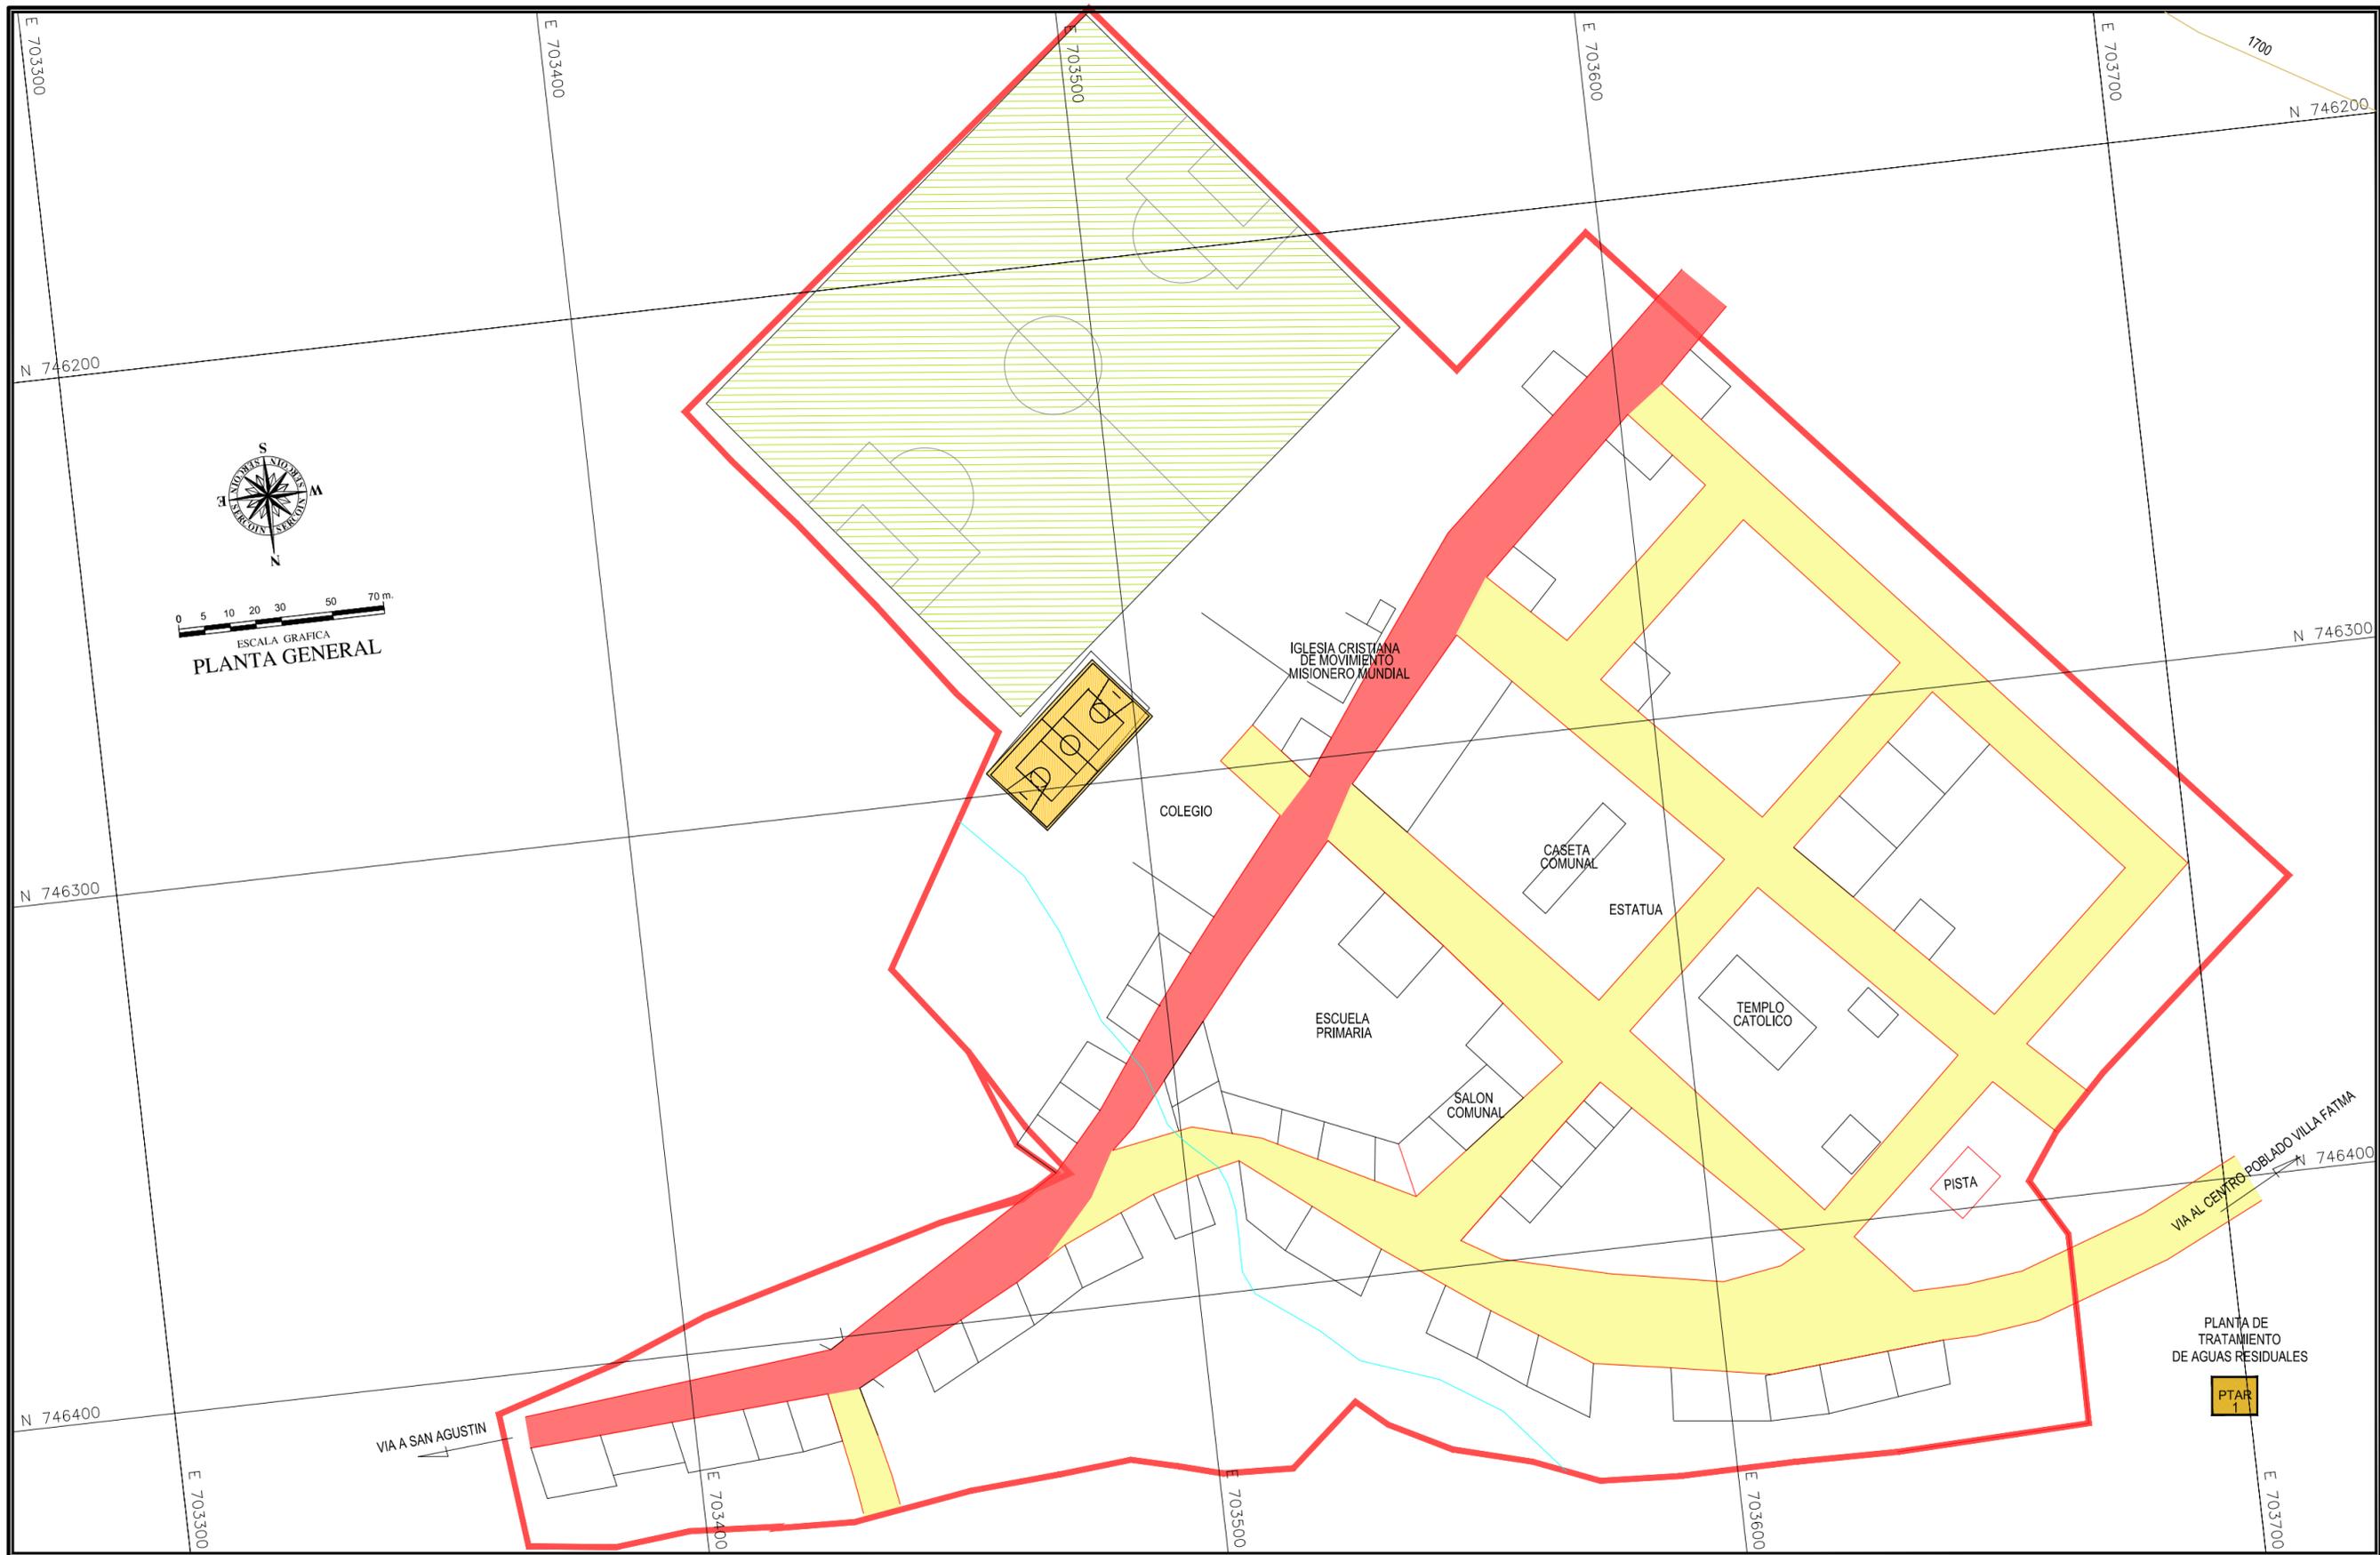


 REPÚBLICA DE COLOMBIA
 DEPARTAMENTO DEL HUILA
MUNICIPIO DE SAN AGUSTÍN
 EDGAR MARTIN LARA
 Alcalde 2012- 2015

PLAN BÁSICO DE ORDENAMIENTO TERRITORIAL
 Acuerdo 09 de 2013

CONTIENE:
SISTEMA VIAL
 CENTRO POBLADO
 LA PRADERA

CONSULTOR:

 Carrera 9 No.18A-31 Campo Nuñez - Telefax 872 07 73 Neiva

DIRECTOR DE PROYECTO:
 Ingeniero
BORIS YAMILL POLANIA RAMIREZ
 Matricula Profesional 25202087974 CND.

CONVENCIONES GENERALES
 CURVA DE NIVEL
 RIO O QUEBRADA CON CAUDAL PERMANENTE
 DRENAJE CON CAUDAL INTERMITENTE
 VIAS
 PROYECTADO
 PERIMETRO CENTRO POBLADO
 ZONA DE PROTECCION AMBIENTAL


CONVENCIONES TEMATICAS
 VIA PRINCIPAL
 VIA LOCAL
 VIA PEATONAL

ESCALA:
1 : 1000
 FUENTE:
 CARTOGRAFIA IGAC, SECRETARIA DE PLANEACION
 LEVANTAMIENTOS DE CAMPO

DIBUJO:
DIANA ORTIZ

PLANO Nº
CP-LP-02

FECHA:
 OCTUBRE DE 2012
 ARCHIVO:
 02-SISTEMA VIAL.dwg

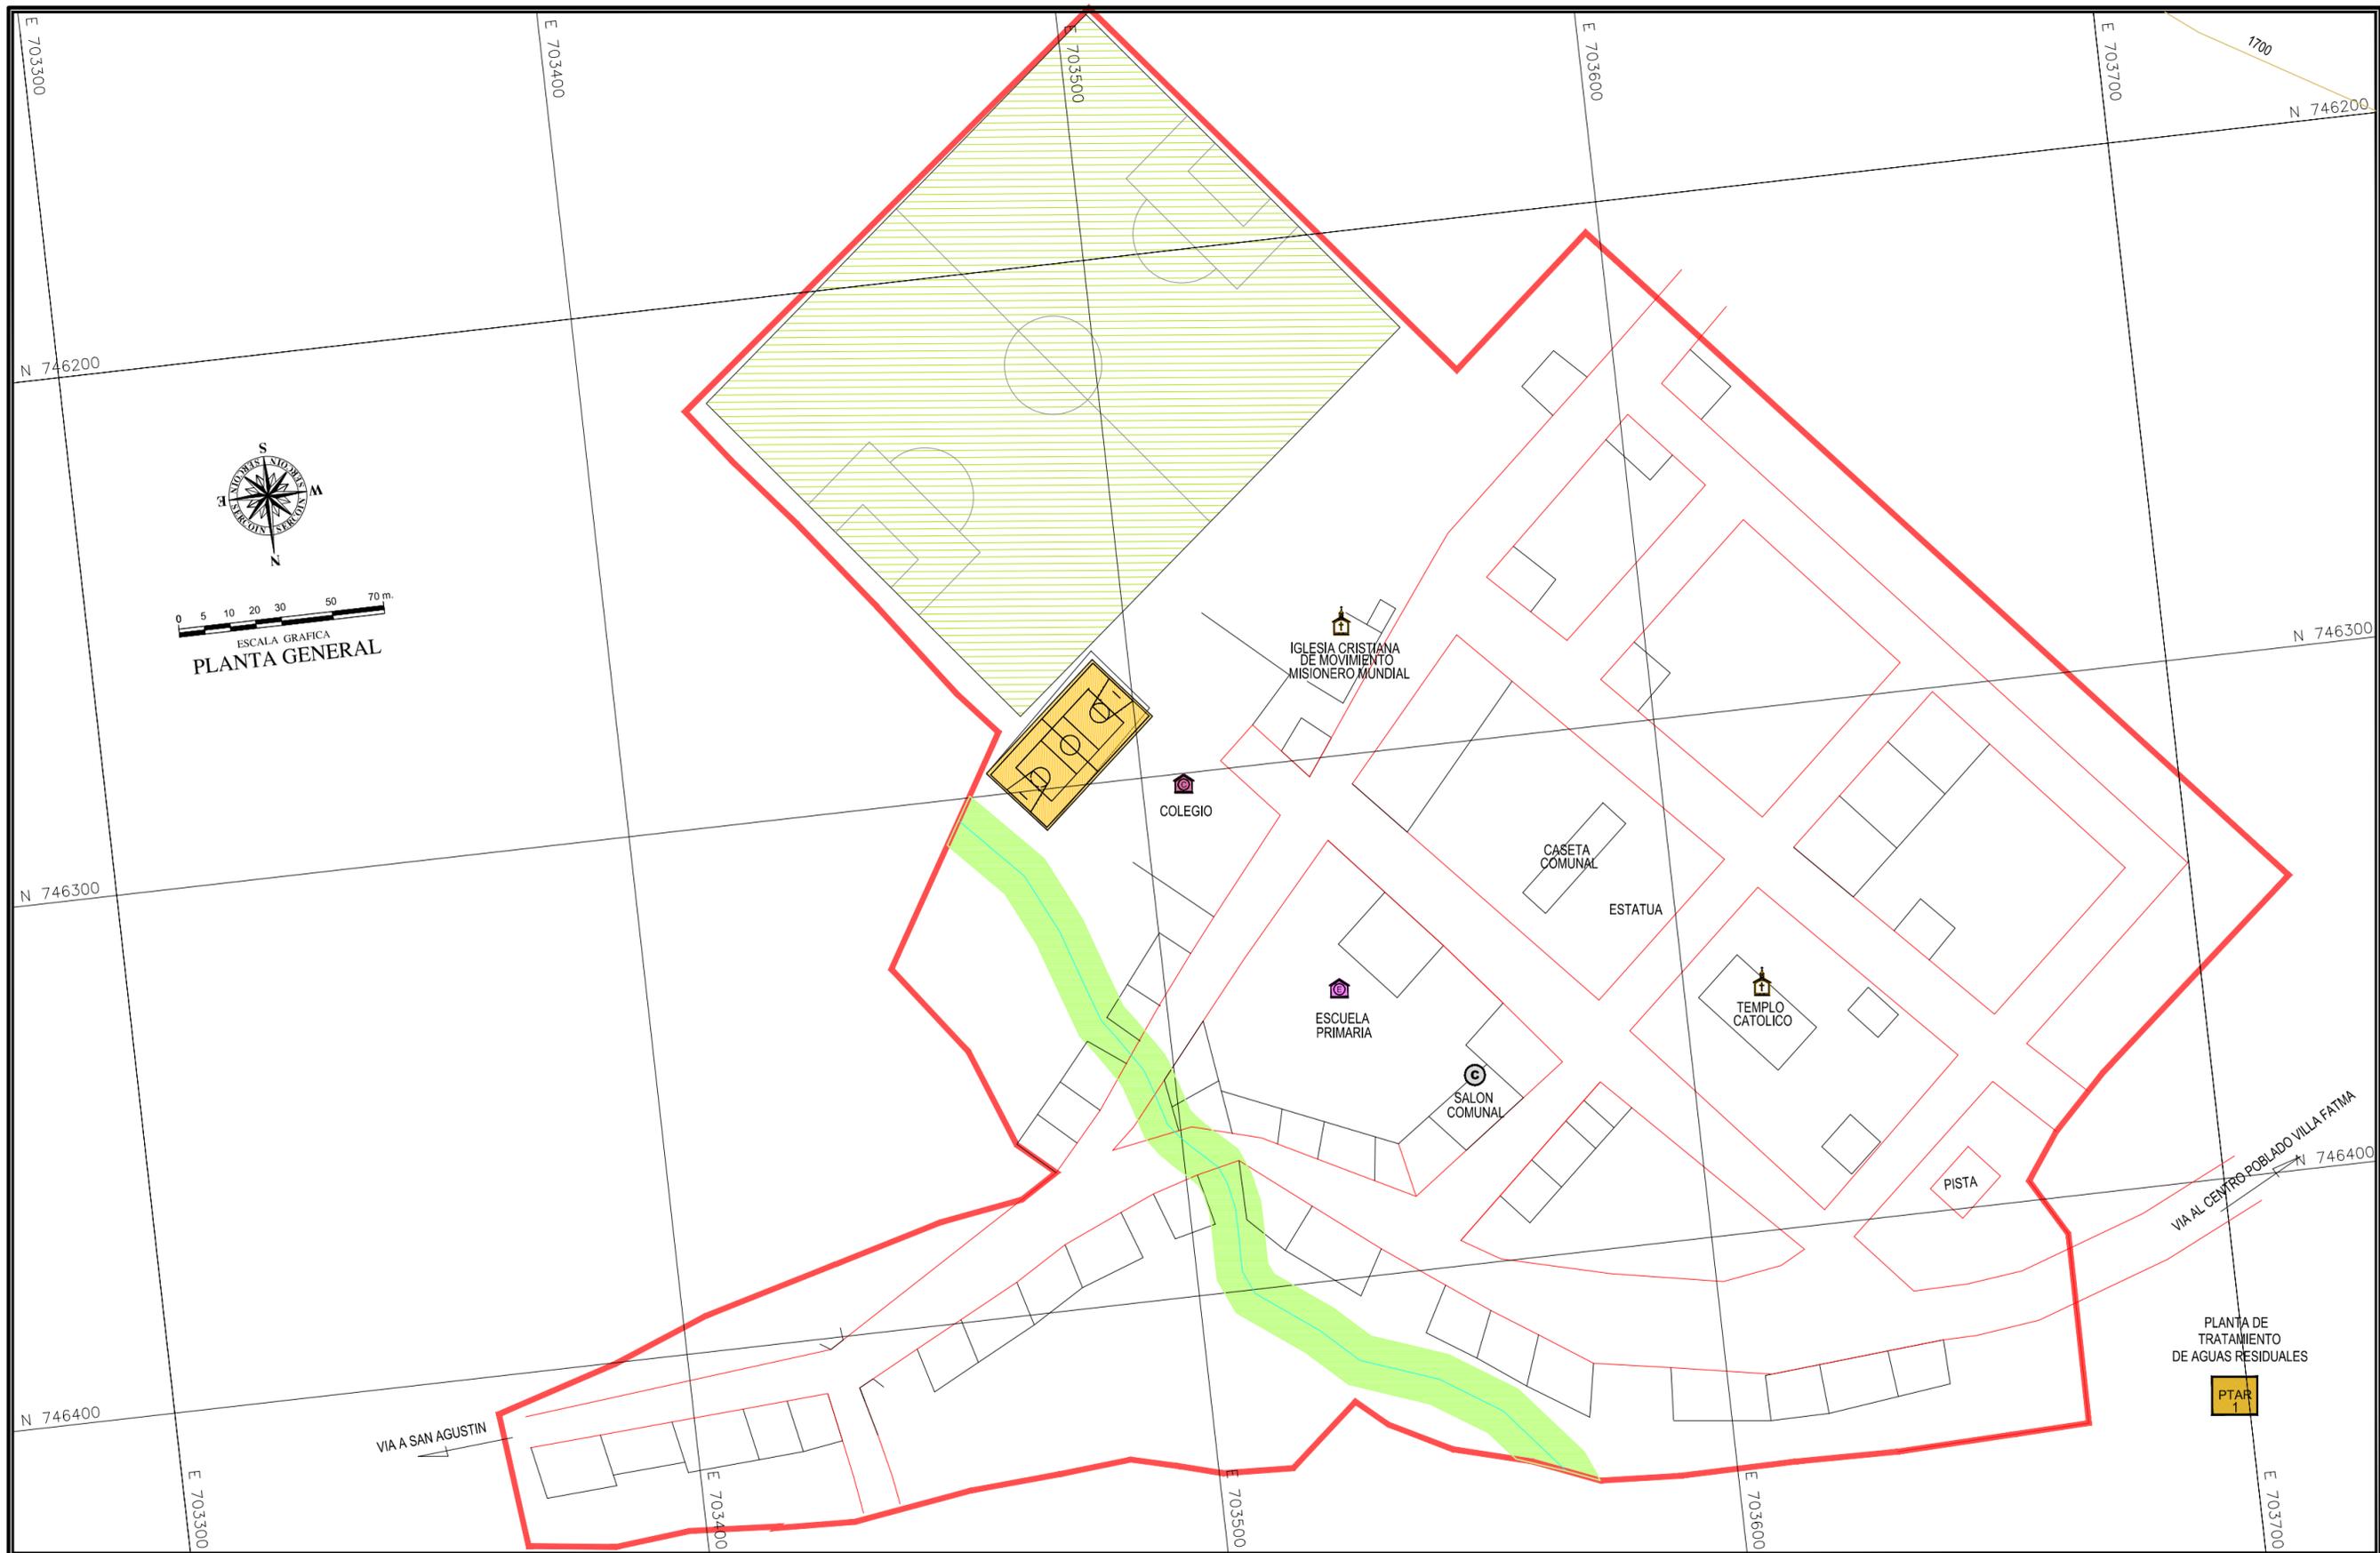


 REPÚBLICA DE COLOMBIA
 DEPARTAMENTO DEL HUILA
MUNICIPIO DE SAN AGUSTÍN
 EDGAR MARTÍN LARA
 Alcalde 2012-2015

 Acuerdo Social por
San Agustín
 Promoviendo el Desarrollo

**PLAN BÁSICO DE
 ORDENAMIENTO
 TERRITORIAL**
 Acuerdo 09 de 2013

CONTIENE:
**EQUIPAMIENTO COLECTIVO
 CENTRO POBLADO
 LA PRADERA**

CONSULTOR:

 Carrera 9 No.18A-31 Campo Nuñez - Telefax 872 07 73 Neiva

DIRECTOR DE PROYECTO:
 Ingeniero
BORIS YAMILL POLANIA RAMIREZ
 Matricula Profesional 25202087974 CND.

- CONVENCIONES GENERALES**
-  CURVA DE NIVEL
 -  RÍO O QUEBRADA CON CAUDAL PERMANENTE
 -  DRENAJE CON CAUDAL INTERMITENTE
 -  VIAS
 -  PROYECTADO
 -  PERIMETRO CENTRO POBLADO
 -  ZONA DE PROTECCION AMBIENTAL


- CONVENCIONES TEMATICAS**
- | | |
|---|---|
|  ESCUELA |  COLEGIO |
|  TEMPLO |  CEMENTERIO |
|  SALON COMUNAL |  CANCHA DE FUTBOL |
|  PLAZA DE MERCADO |  POLIDEPORTIVO |
|  PUESTO DE SALUD | |

ESCALA: **1 : 1000**
 FUENTE: CARTOGRAFIA IGAC, SECRETARIA DE PLANEACION, LEVANTAMIENTOS DE CAMPO

DIBUJO:
DIANA ORTIZ

PLANO Nº
CP-LP-03

FECHA:
 OCTUBRE DE 2012
 ARCHIVO:
 03-EQUIPAMIENTO COLECTIVO.dwg

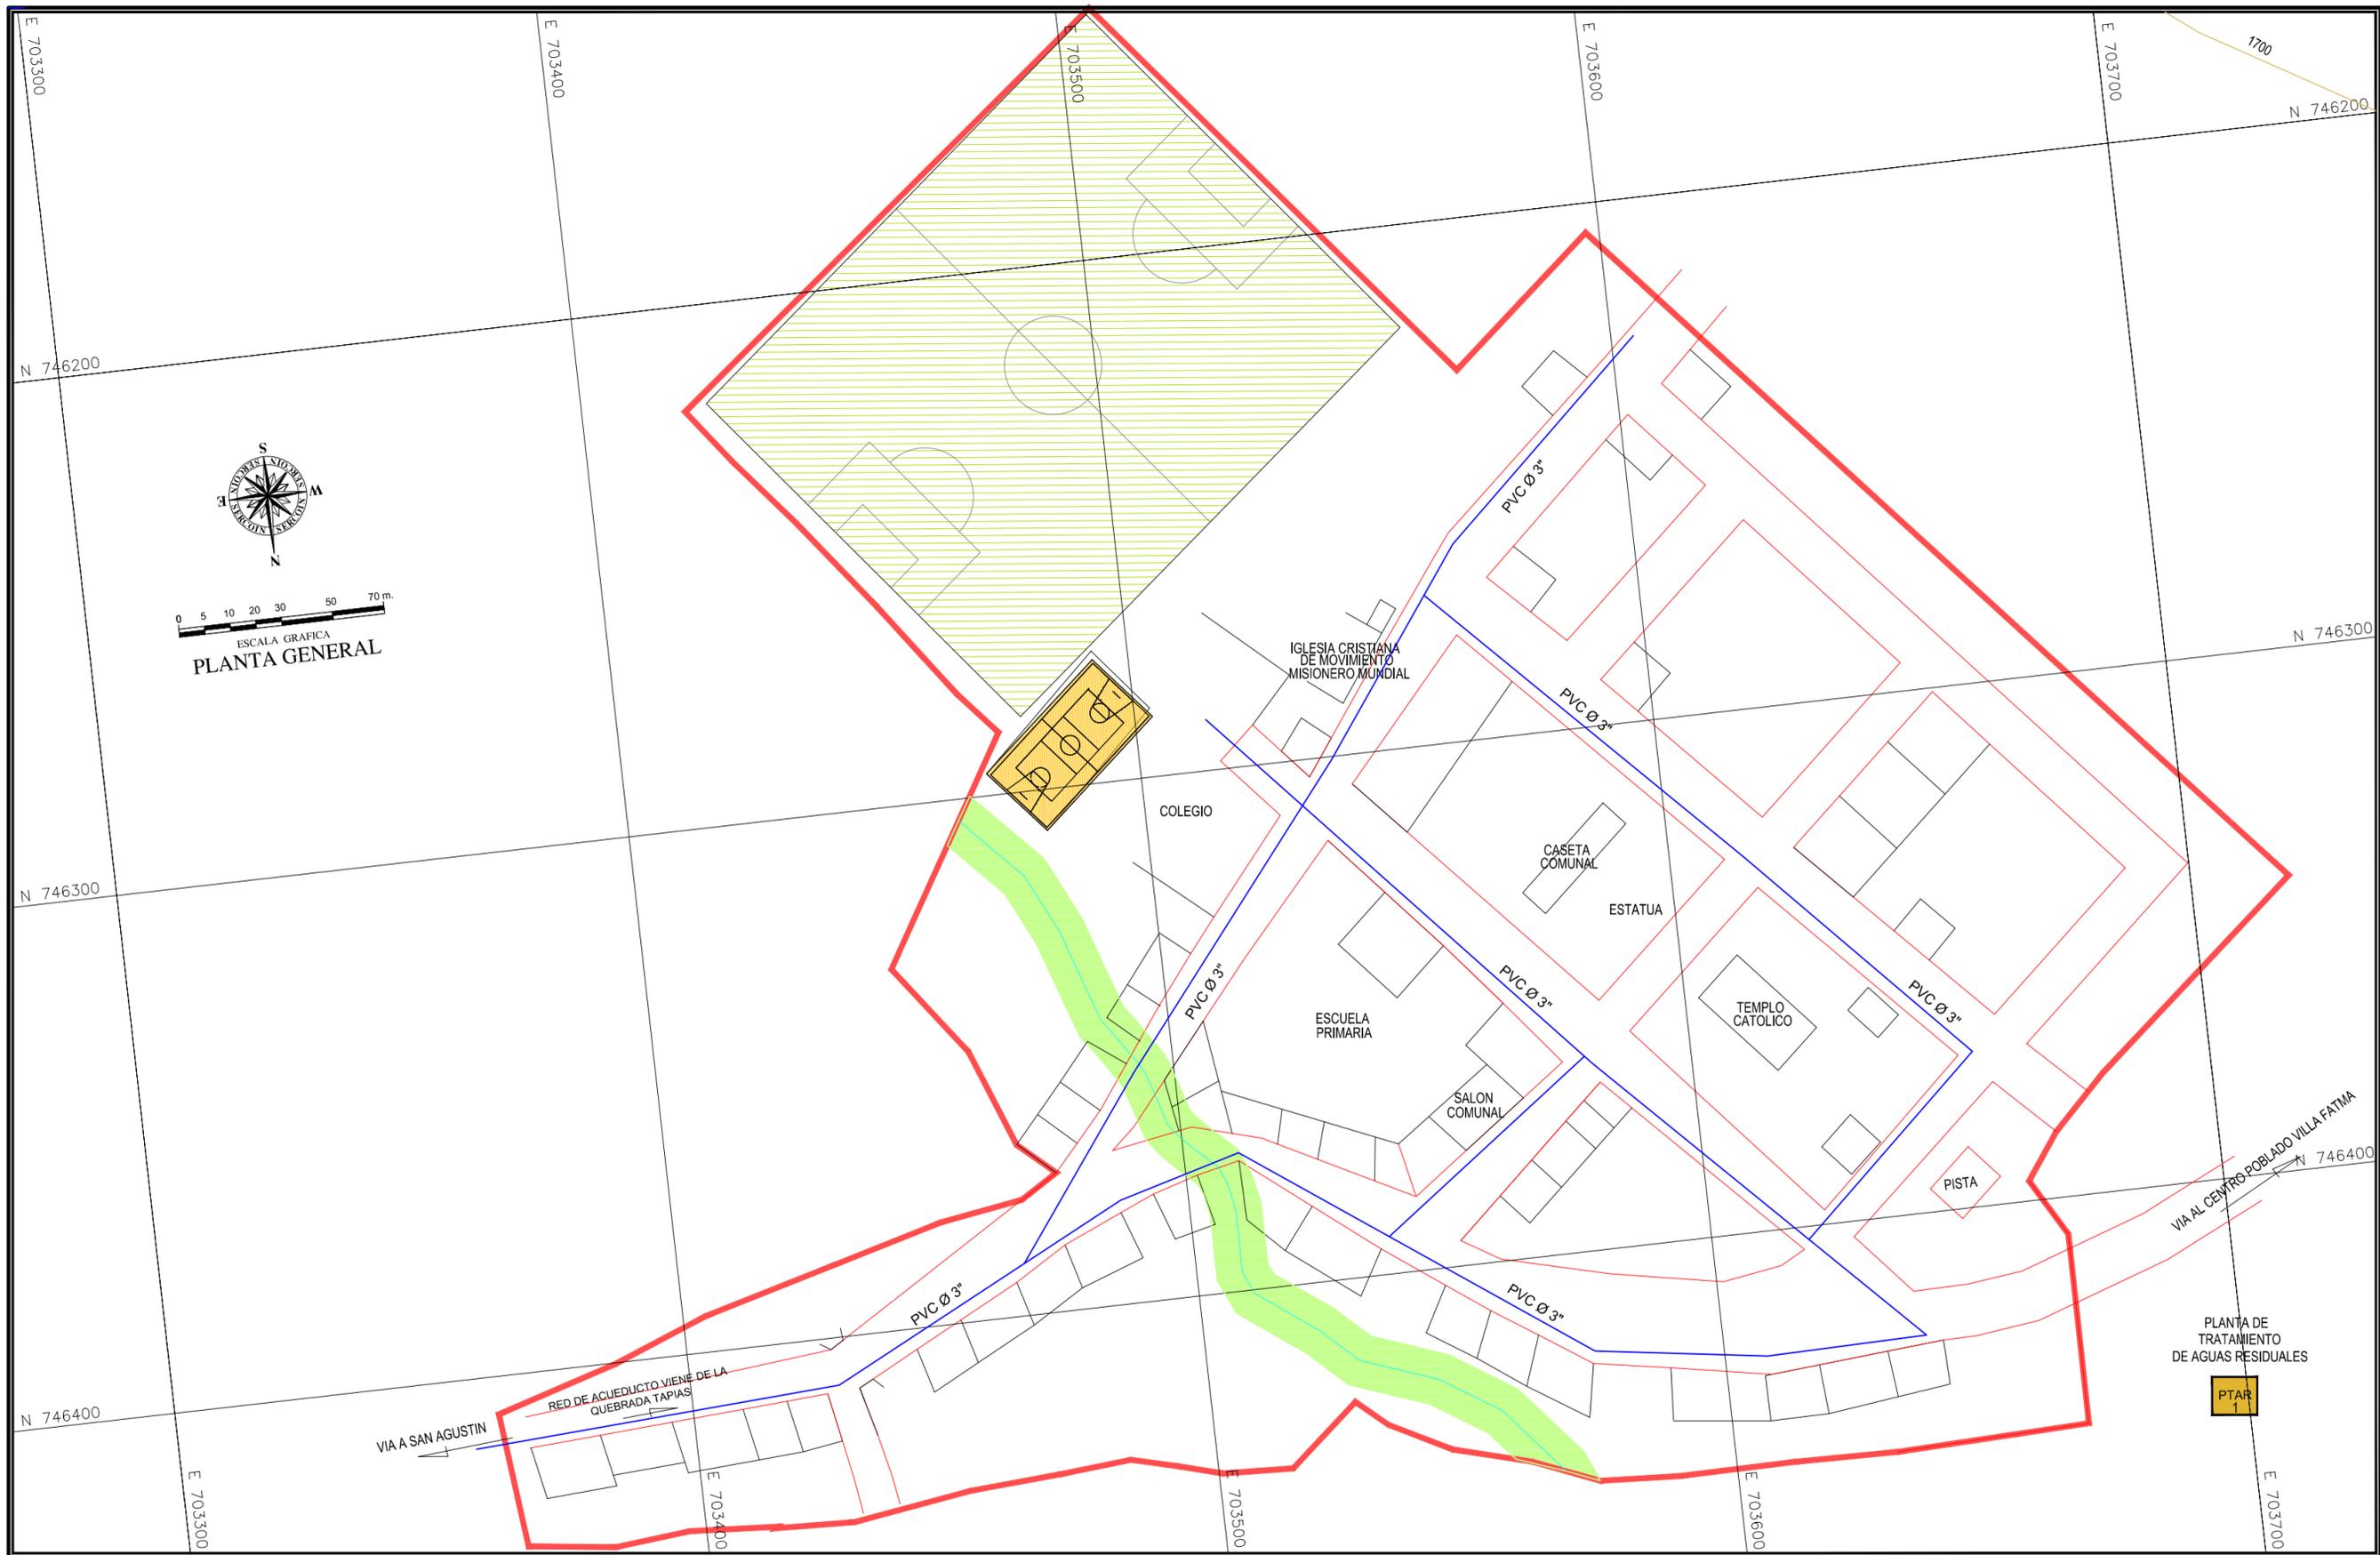


 REPÚBLICA DE COLOMBIA
 DEPARTAMENTO DEL HUILA
MUNICIPIO DE SAN AGUSTÍN
 EDGAR MARTIN LARA
 Alcalde 2012- 2015

PLAN BÁSICO DE ORDENAMIENTO TERRITORIAL
 Acuerdo 09 de 2013

CONTIENE:
RED DE ACUEDUCTO CENTRO POBLADO LA PRADERA

CONSULTOR:

 Carrera 9 No.18A-31 Campo Nuñez - Telefax 872 07 73 Neiva


DIRECTOR DE PROYECTO:
 Ingeniero
BORIS YAMILL POLANIA RAMIREZ
 Matricula Profesional 25202087974 CND.

CONVENCIONES GENERALES


CONVENCIONES TEMATICAS


ESCALA:
1 : 1000
 FUENTE:
 CARTOGRAFIA IGAC, SECRETARIA DE PLANEACION
 LEVANTAMIENTOS DE CAMPO

PLANO Nº
CP-LP-04
 FECHA:
 OCTUBRE DE 2012
 ARCHIVO:
 04-ACUEDUCTO.dwg

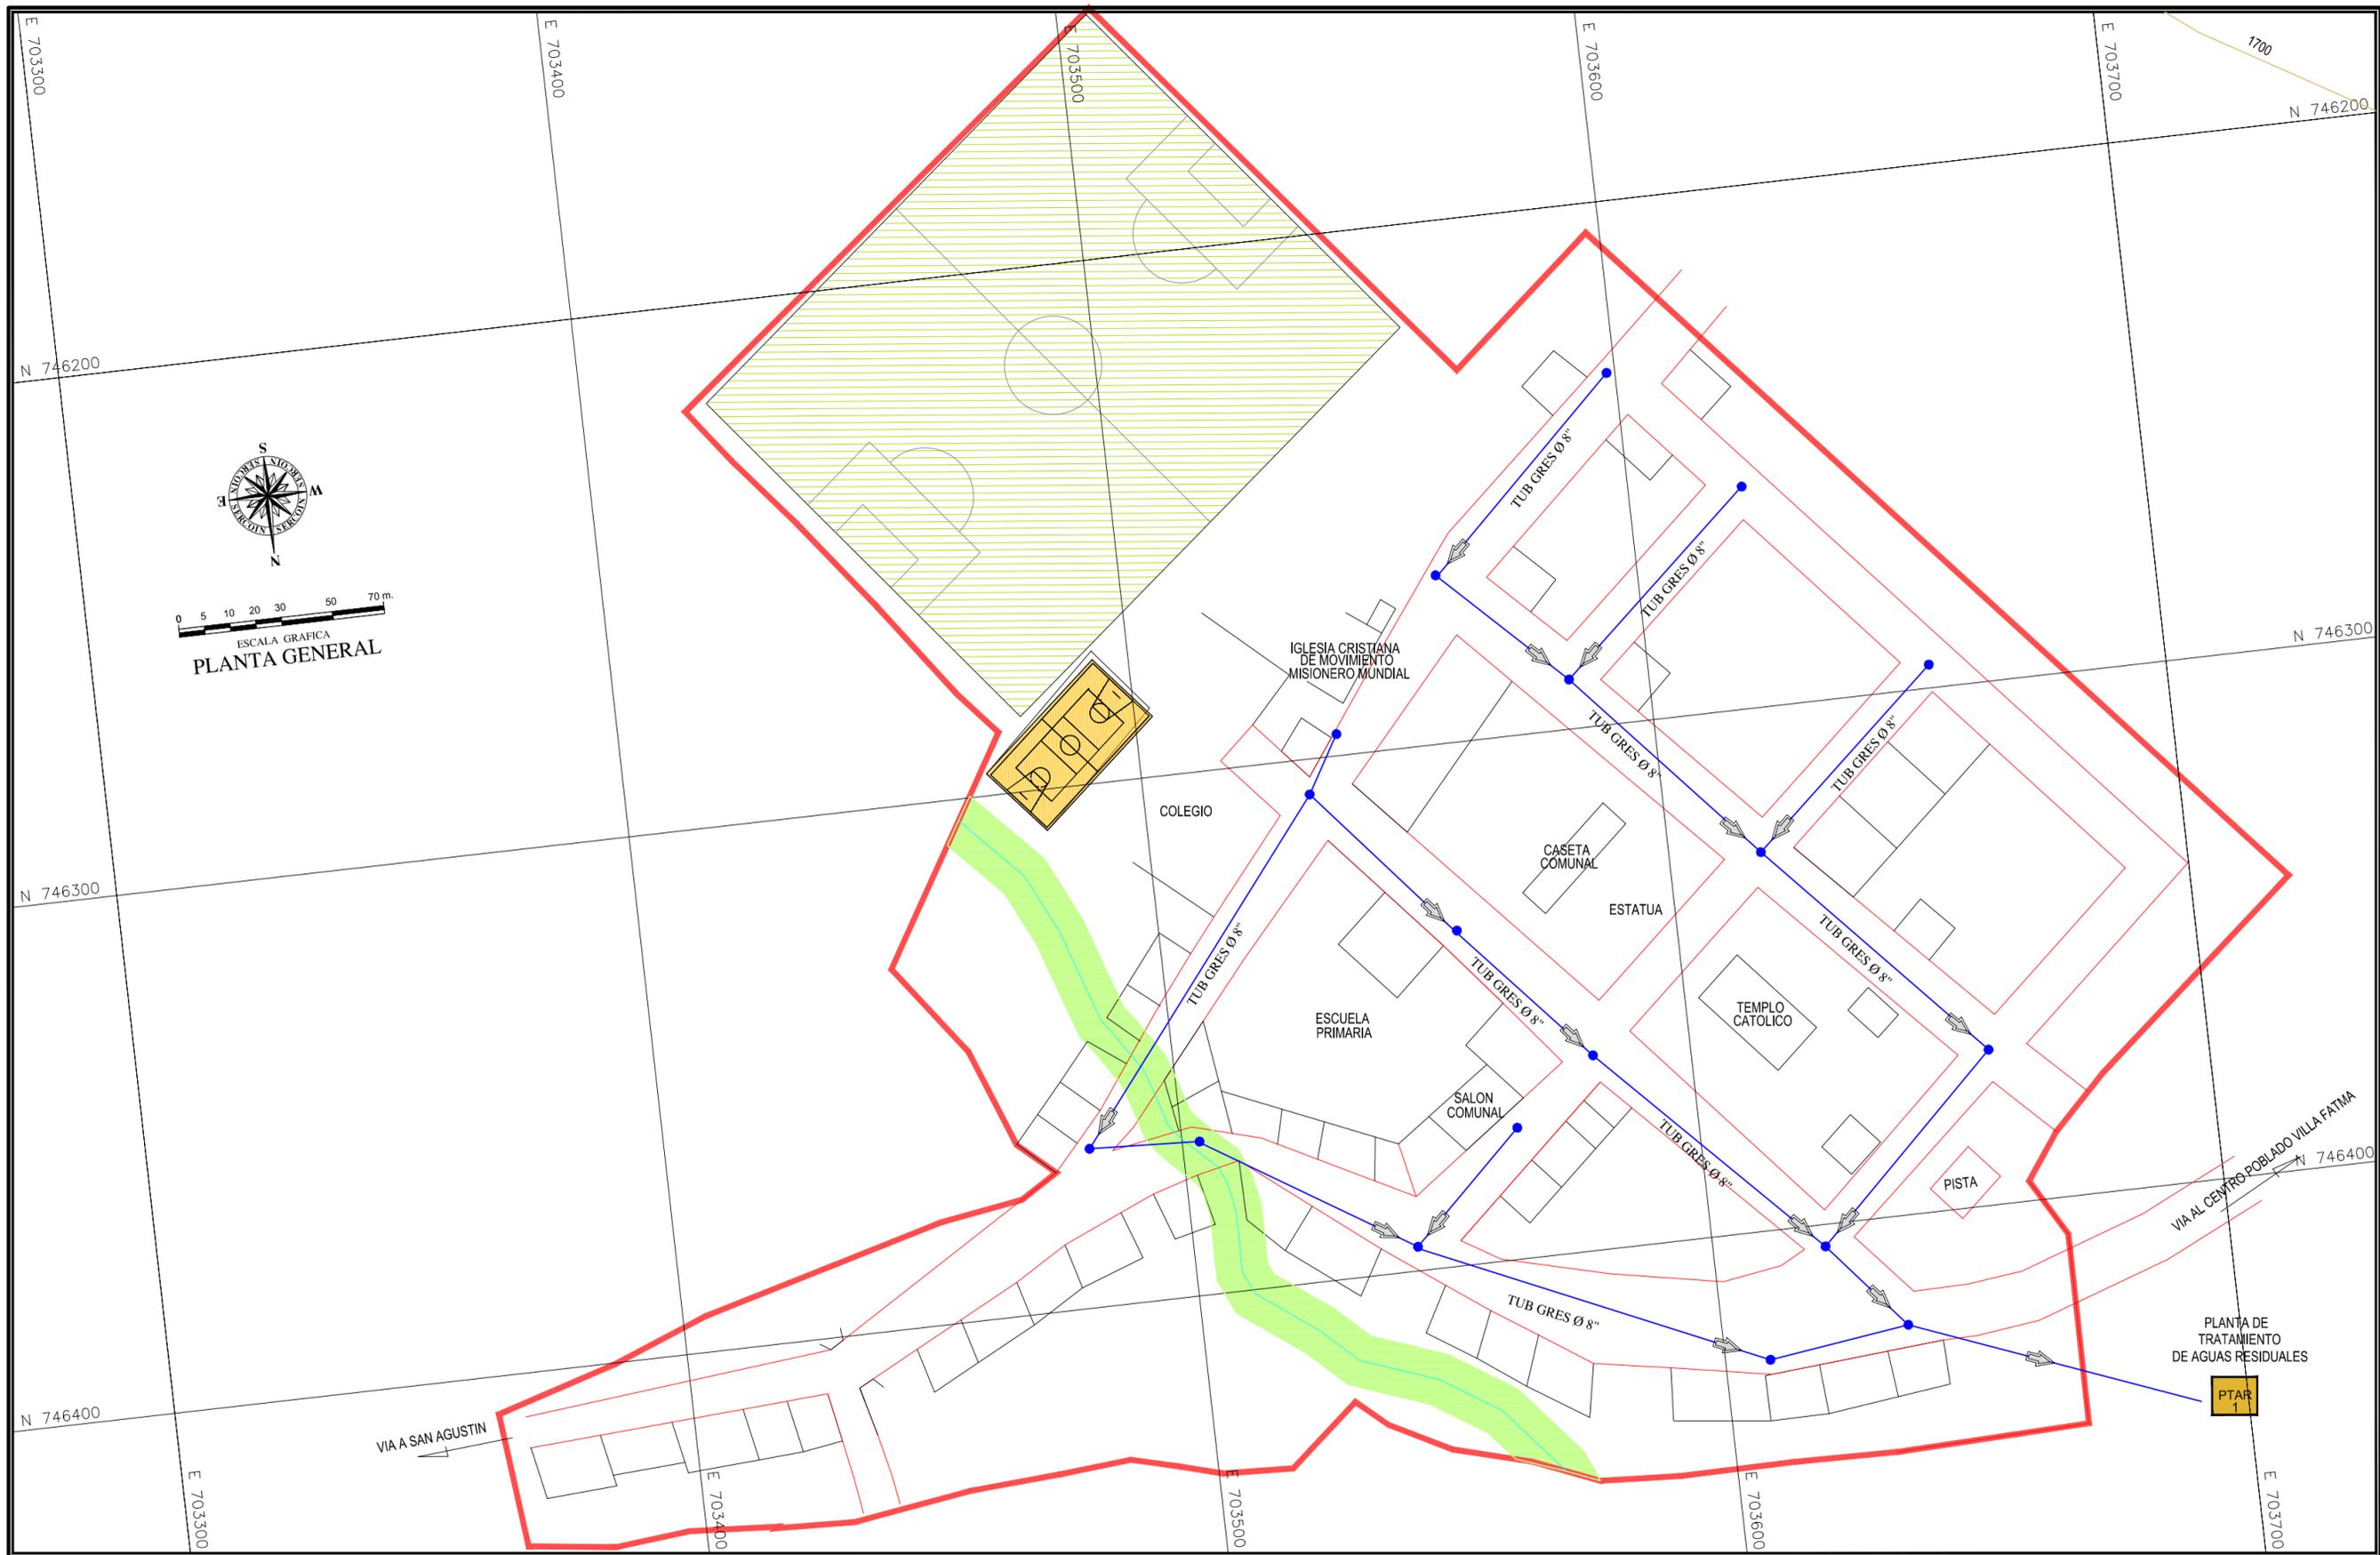


 REPÚBLICA DE COLOMBIA
 DEPARTAMENTO DEL HUILA
MUNICIPIO DE SAN AGUSTÍN
 EDGAR MARTIN LARA
 Alcalde 2012-2015

PLAN BÁSICO DE ORDENAMIENTO TERRITORIAL
 Acuerdo 09 de 2013

CONTIENE:
RED DE ALCANTARILLADO CENTRO POBLADO LA PRADERA

CONSULTOR:

 Carrera 9 No.18A-31 Campo Nuñez - Telefax 872 07 73 Neiva
 DIRECTOR DE PROYECTO:
 Ingeniero
BORIS YAMILL POLANIA RAMIREZ
 Matricula Profesional 25202087974 CND.

- CONVENCIONES GENERALES**
-  CURVA DE NIVEL
 -  RÍO O QUEBRADA CON CAUDAL PERMANENTE
 -  DRENAJE CON CAUDAL INTERMITENTE
 -  VIAS
 -  PROYECTADO
 -  PERIMETRO CENTRO POBLADO
 -  ZONA DE PROTECCION AMBIENTAL

- CONVENCIONES TEMATICAS**
-  RED DE ALCANTARILLADO
 -  POZO EXISTENTE

ESCALA:
1 : 1000
 FUENTE:
 CARTOGRAFIA IGAC, SECRETARIA DE PLANEACION
 LEVANTAMIENTOS DE CAMPO
 DIBUJO:
DIANA ORTIZ

PLANO Nº
CP-LP-05
 FECHA:
 OCTUBRE DE 2012
 ARCHIVO:
 05-Alcantarillado.dwg