


 REPÚBLICA DE COLOMBIA
 DEPARTAMENTO DEL HUILA
 MUNICIPIO DE SAN AGUSTÍN
 EDGAR MARTIN LARA
 Alcalde 2012- 2015

 Acuerdo Social por
San Agustín
 Promoción de la ruralidad

**PLAN BÁSICO DE
 ORDENAMIENTO
 TERRITORIAL**
 Acuerdo 09 de 2013

CONTIENE:
**LOCALIZACION GENERAL
 CENTRO POBLADO
 PUERTO QUINCHANA**

CONSULTOR:


 Carrera 9 No.18A-31 Campo Nuñez - Telefax 872 07 73 Neiva
 DIRECTOR DE PROYECTO:
 Ingeniero
BORIS YAMILL POLANIA RAMIREZ
 Matricula Profesional 25202087974 CND.

CONVENCIONES GENERALES
 CURVA DE NIVEL
 RIO O QUEBRADA CON CAUDAL PERMANENTE
 DRENAJE CON CAUDAL INTERMITENTE
 VIAS
 PROYECTADO
 ZONA DE ALTA PENDIENTE
 PERIMETRO CENTRO POBLADO
 ZONA DE PROTECCION AMBIENTAL

CONVENCIONES TEMATICAS

ESCALA:
1 : 1000
 FUENTE:
 CARTOGRAFIA IGAC, SECRETARIA DE PLANEACION
 LEVANTAMIENTOS DE CAMPO
 DIBUJO:

PLANO N°
CP-PQ-01
 FECHA:
 OCTUBRE DE 2012
 ARCHIVO:
 01-Localizacion general.dwg

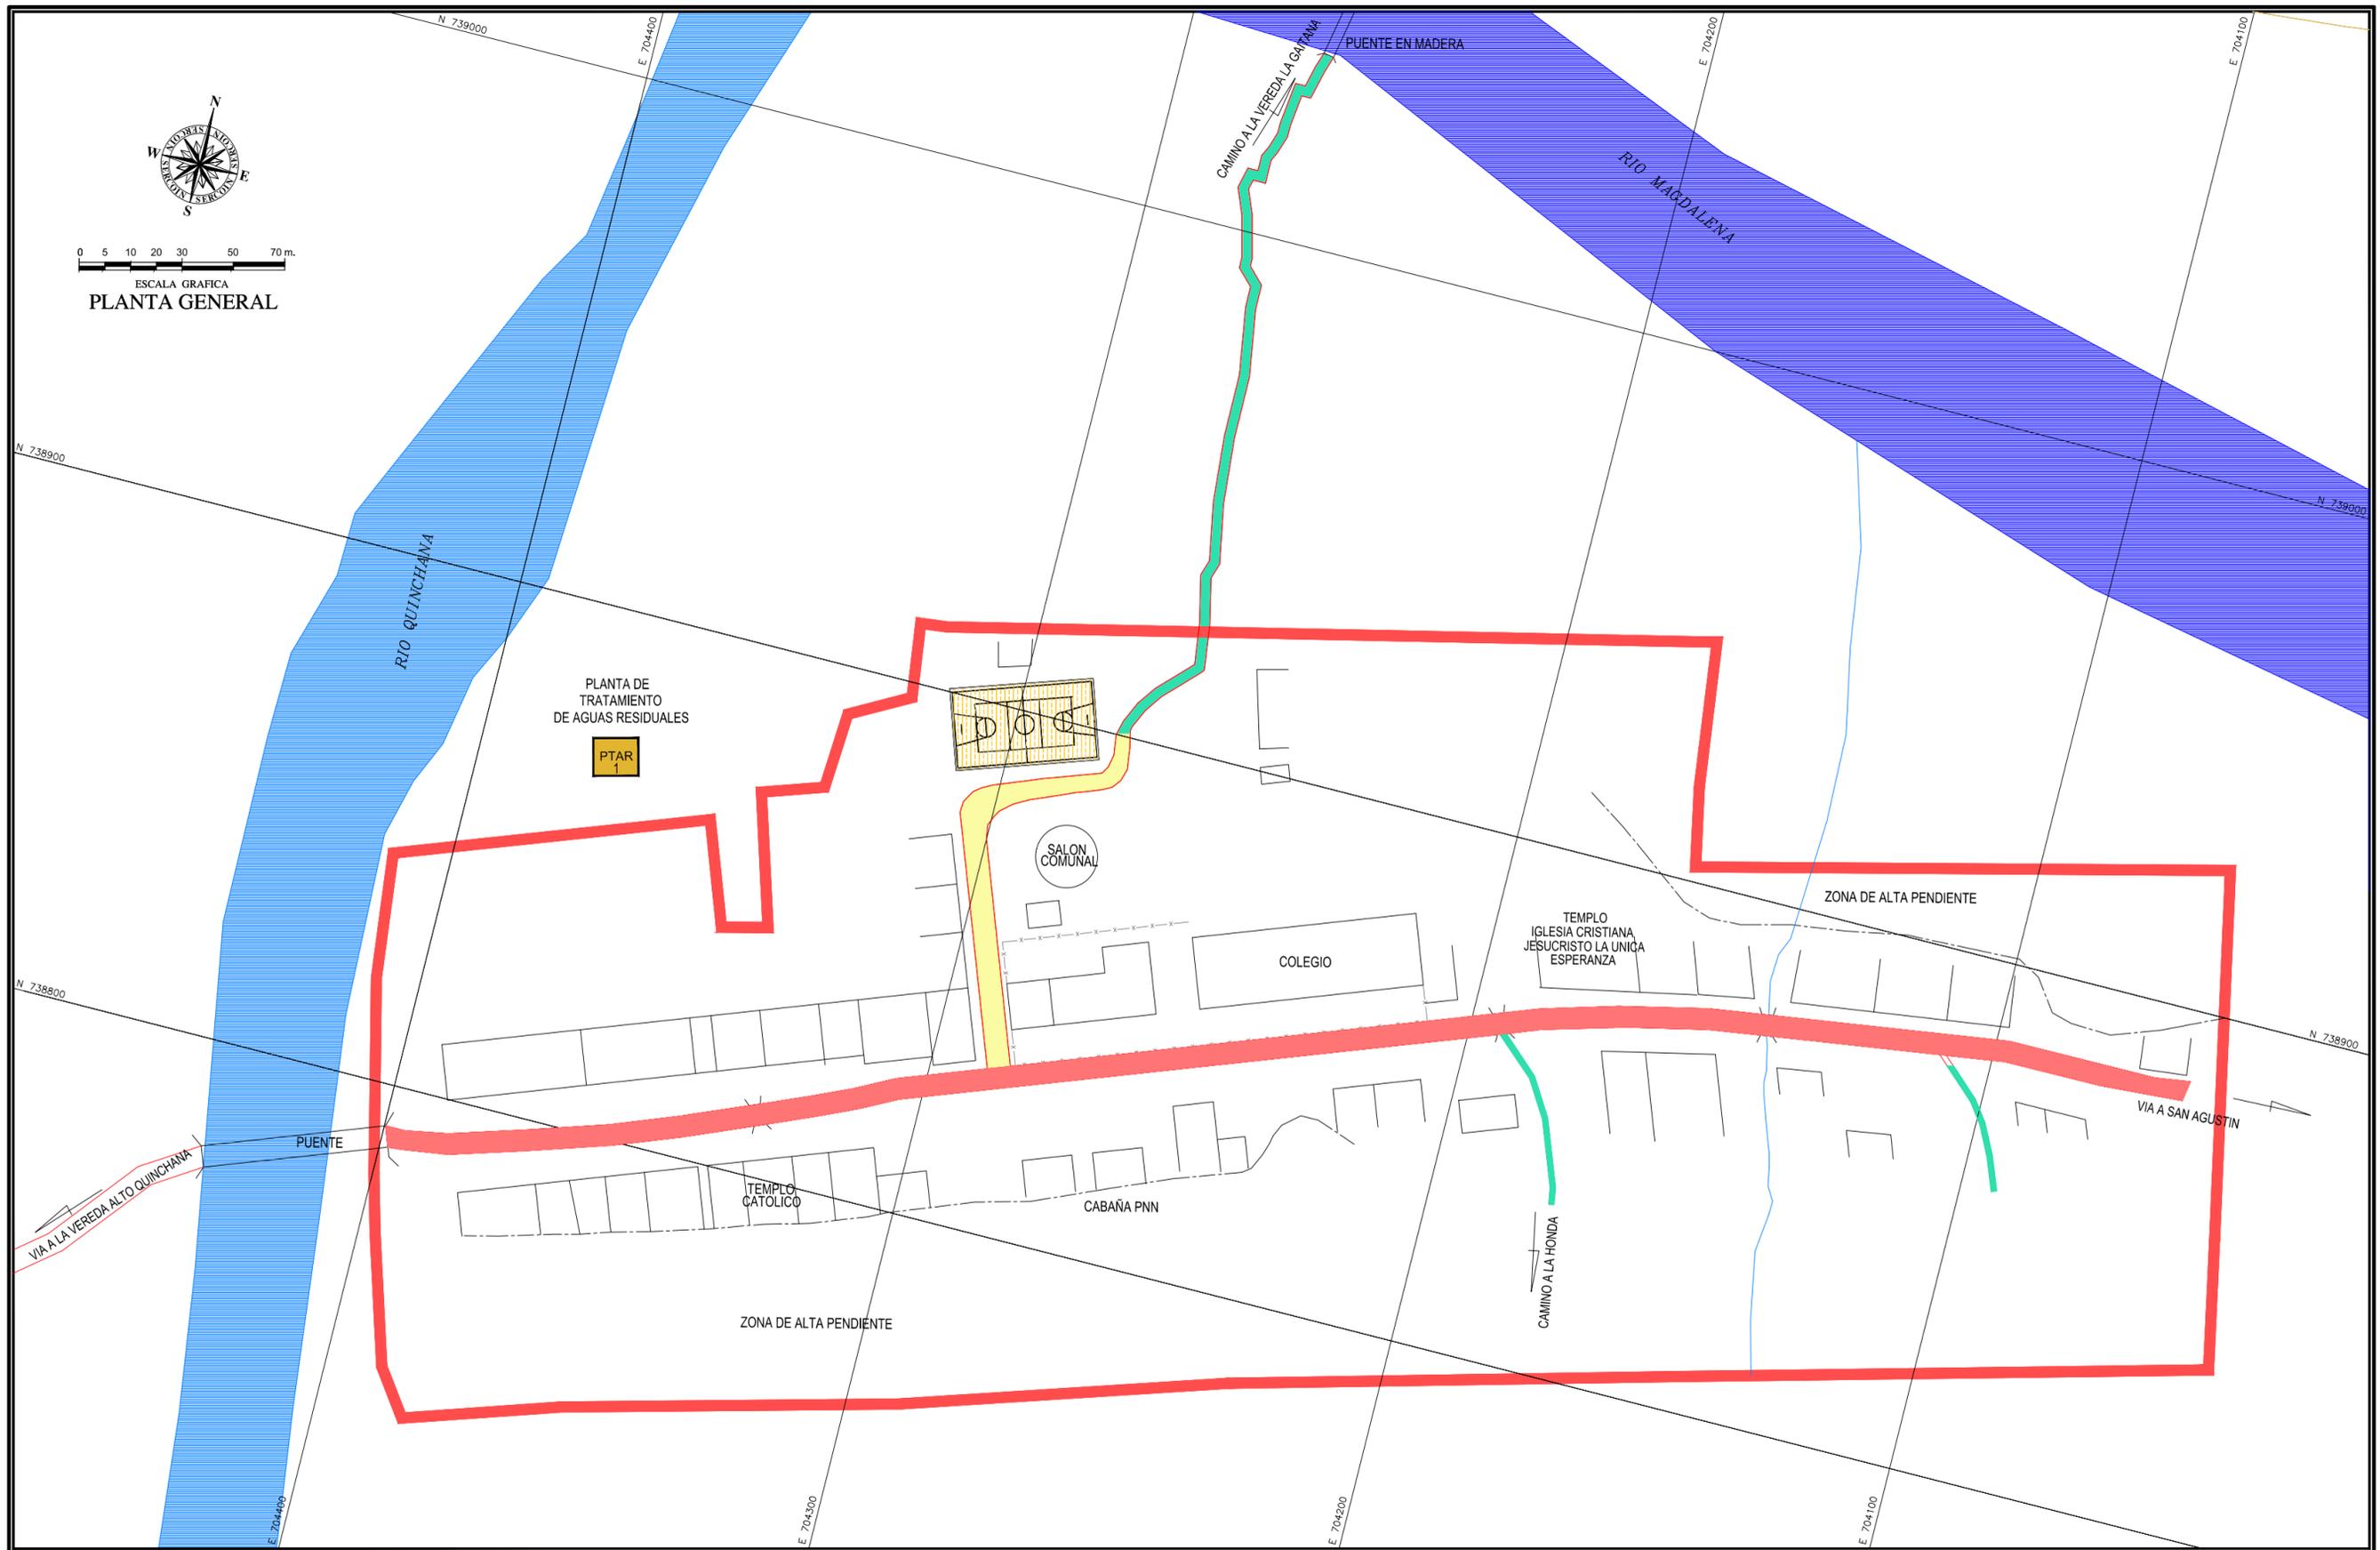

REPÚBLICA DE COLOMBIA
 DEPARTAMENTO DEL HUILA
 MUNICIPIO DE SAN AGUSTÍN
 EDGAR MARTÍN LARA
 Alcalde 2012- 2015
 Acuerdo Social por
 San Agustín
 Acuerdo de 09 de 2013

**PLAN BÁSICO DE
 ORDENAMIENTO
 TERRITORIAL**
 Acuerdo 09 de 2013

CONTIENE:
**SISTEMA VIAL
 CENTRO POBLADO
 PUERTO QUINCHANA**



CONSULTOR:
GERCOIN
 Carrera 9 No.18A-31 Campo Nuñez - Telefax 872 07 73 Neiva
 DIRECTOR DE PROYECTO:
 Ingeniero
BORIS YAMILL POLANÍA RAMÍREZ
 Matricula Profesional 25202087974 CND.

- CONVENCIONES GENERALES
- CURVA DE NIVEL
 - RIO O QUEBRADA CON CAUDAL PERMANENTE
 - DRENAJE CON CAUDAL INTERMITENTE
 - VIAS
 - PROYECTADO
 - ZONA DE ALTA PENDIENTE
 - PERIMETRO CENTRO POBLADO
 - ZONA DE PROTECCION AMBIENTAL

- CONVENCIONES TEMATICAS
- VIA PRINCIPAL
 - VIA LOCAL
 - VIA PEATONAL

ESCALA:
1 : 1000
 FUENTE:
 CARTOGRAFIA IGAC, SECRETARIA DE PLANEACION
 LEVANTAMIENTOS DE CAMPO
 DIBUJO:

PLANO N°
CP-PQ-02
 FECHA:
 OCTUBRE DE 2012
 ARCHIVO:
 02-Sistema Vial.dwg

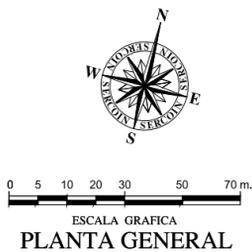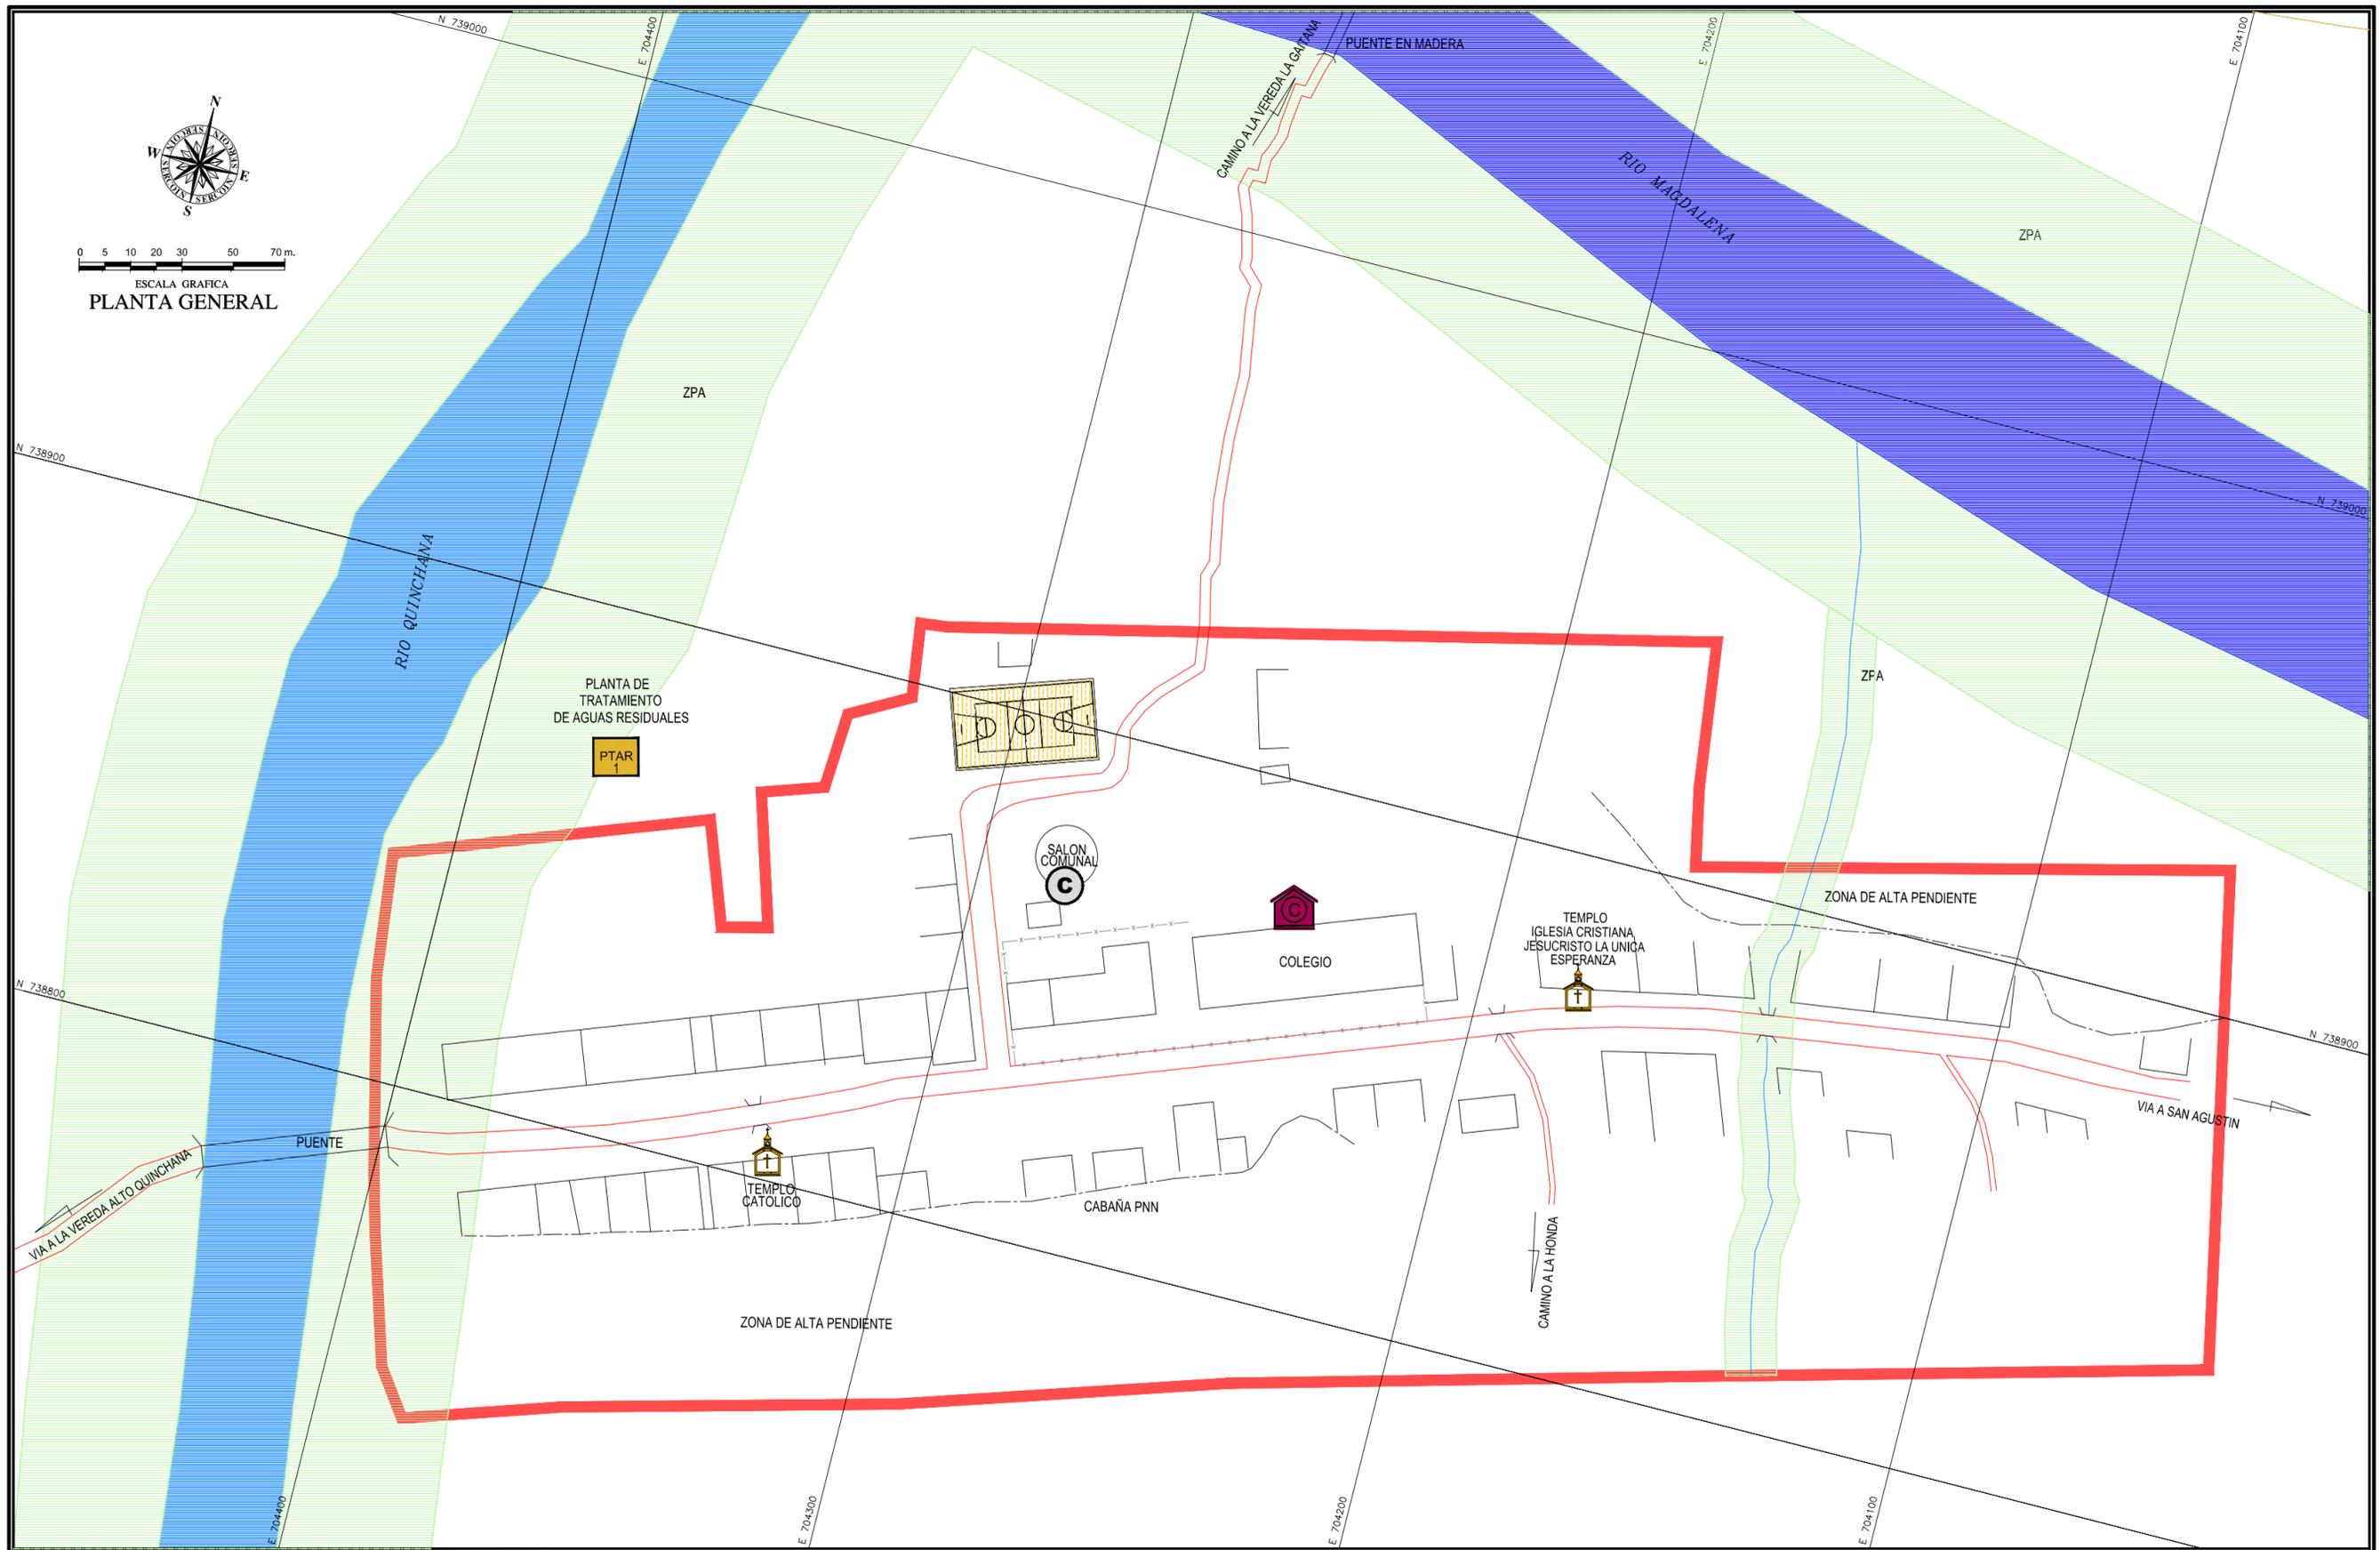


 REPÚBLICA DE COLOMBIA
 DEPARTAMENTO DEL HUILA
 MUNICIPIO DE SAN AGUSTÍN
 EDGAR MARTIN LARA
 Alcalde 2012- 2015


**PLAN BÁSICO DE
 ORDENAMIENTO
 TERRITORIAL**
 Acuerdo 09 de 2013

CONTIENE:
**EQUIPAMIENTO
 COLECTIVO
 CENTRO POBLADO
 PUERTO QUINCHANA**

CONSULTOR:



 Carrera 9 No.18A-31 Campo Nuñez - Telefax 872 07 73 Neiva
 DIRECTOR DE PROYECTO:
 Ingeniero
BORIS YAMILL POLANIA RAMIREZ
 Matricula Profesional 25202087974 CND.

CONVENCIONES GENERALES
 CURVA DE NIVEL
 RIO O QUEBRADA CON CAUDAL PERMANENTE
 DRENAJE CON CAUDAL INTERMITENTE
 VIAS
 PROYECTADO
 ZONA DE ALTA PENDIENTE
 PERIMETRO CENTRO POBLADO
 ZONA DE PROTECCION AMBIENTAL

CONVENCIONES TEMATICAS
 **ESCUELA**
 **TEMPLO**
 **SALON COMUNAL**
 **PLAZA DE MERCADO**
 **CEMENTERIO**
 **CANCHA DE FUTBOL**
 **POLIDEPORTIVO**
 **PUESTO DE SALUD**

ESCALA:
1 : 1000
 FUENTE:
 CARTOGRAFIA IGAC, SECRETARIA DE PLANEACION, LEVANTAMIENTOS DE CAMPO.
 DIBUJO:

PLANO N°
CP-PQ-03
 FECHA:
 OCTUBRE DE 2012
 ARCHIVO:
 03-Equipamiento Colectivo.dwg

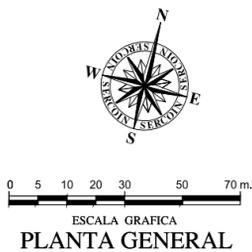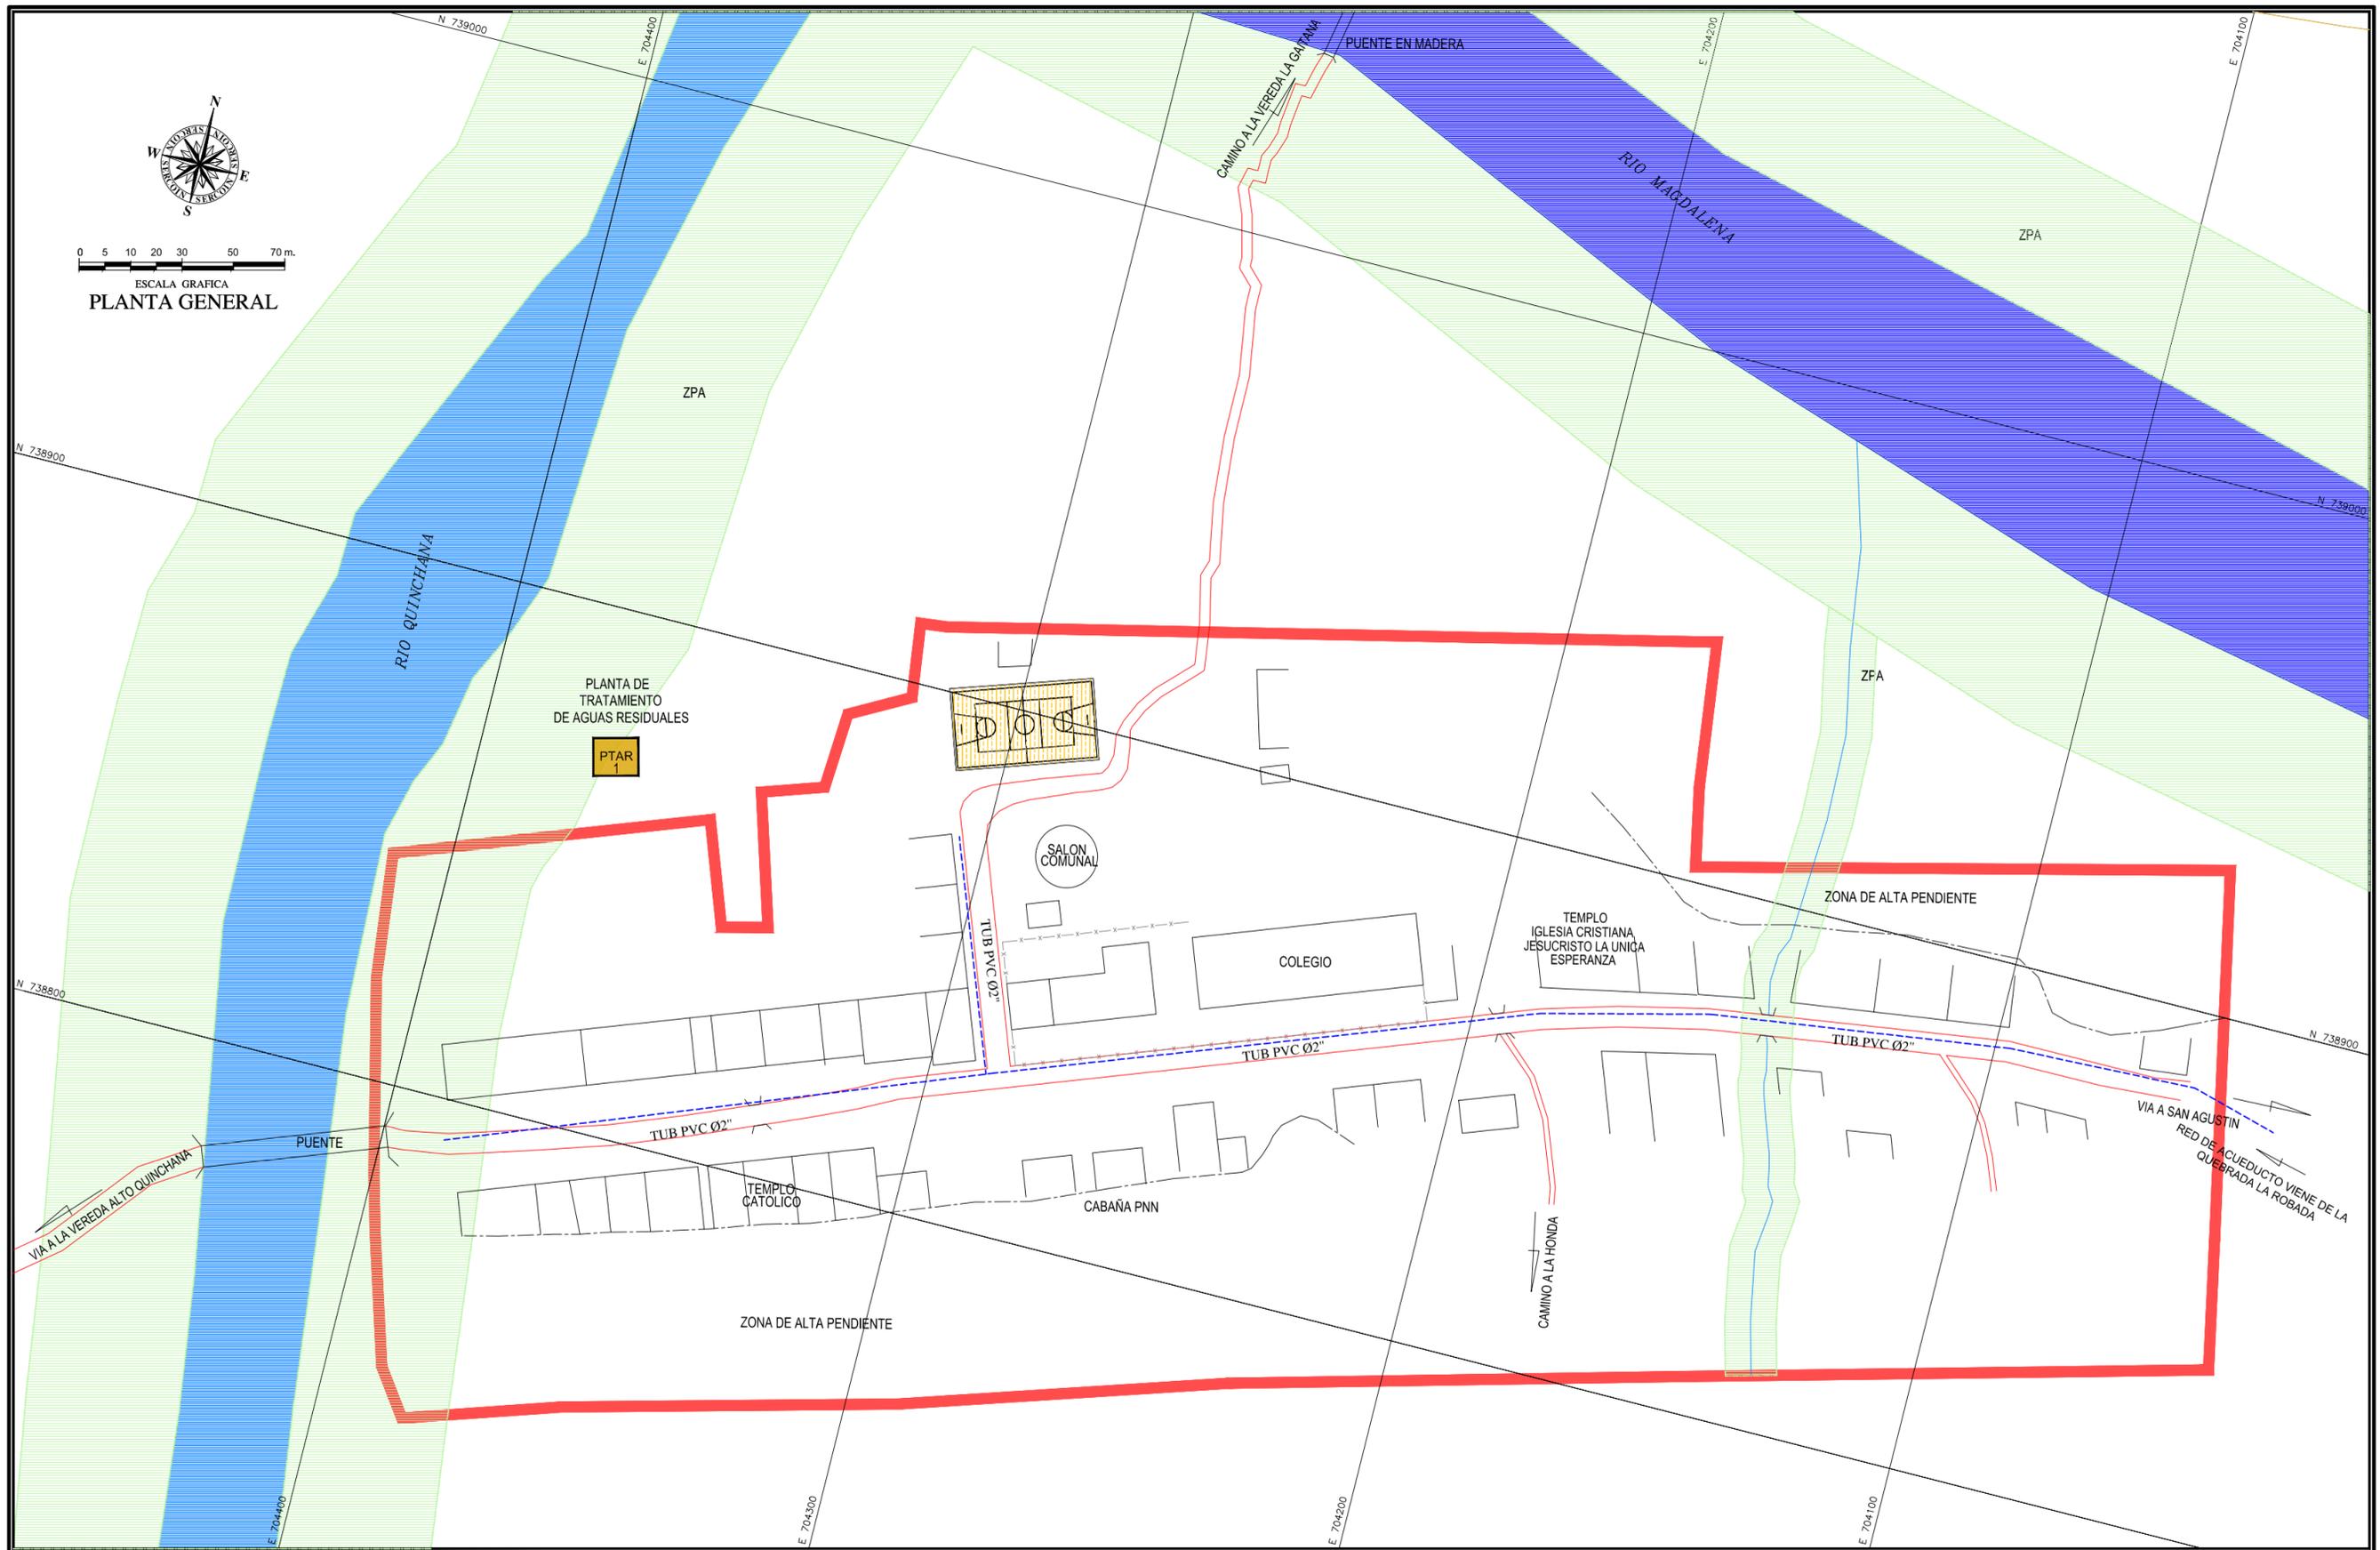



 REPÚBLICA DE COLOMBIA
 DEPARTAMENTO DEL HUILA
MUNICIPIO DE SAN AGUSTÍN
 EDGAR MARTIN LARA
 Alcalde 2012- 2015



PLAN BÁSICO DE ORDENAMIENTO TERRITORIAL
 Acuerdo 09 de 2013

CONTIENE:
RED DE ACUEDUCTO CENTRO POBLADO EL PUERTO QUINCHANA

CONSULTOR:


 Carrera 9 No.18A-31 Campo Nuñez - Telefax 872 07 73 Neiva
 DIRECTOR DE PROYECTO:
 Ingeniero
BORIS YAMILL POLANIA RAMIREZ
 Matricula Profesional 25202087974 CND.

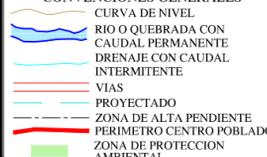CONVENCIONES GENERALES

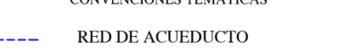
CONVENCIONES TEMATICAS


ESCALA:
1 : 1000
 FUENTE:
 CARTOGRAFIA IGAC, SECRETARIA DE PLANEACION, LEVANTAMIENTOS DE CAMPO
 DIBUJO:

PLANO N°
CP-PQ-04
 FECHA:
 OCTUBRE DE 2012
 ARCHIVO:
 04-ACUEDUCTO.dwg

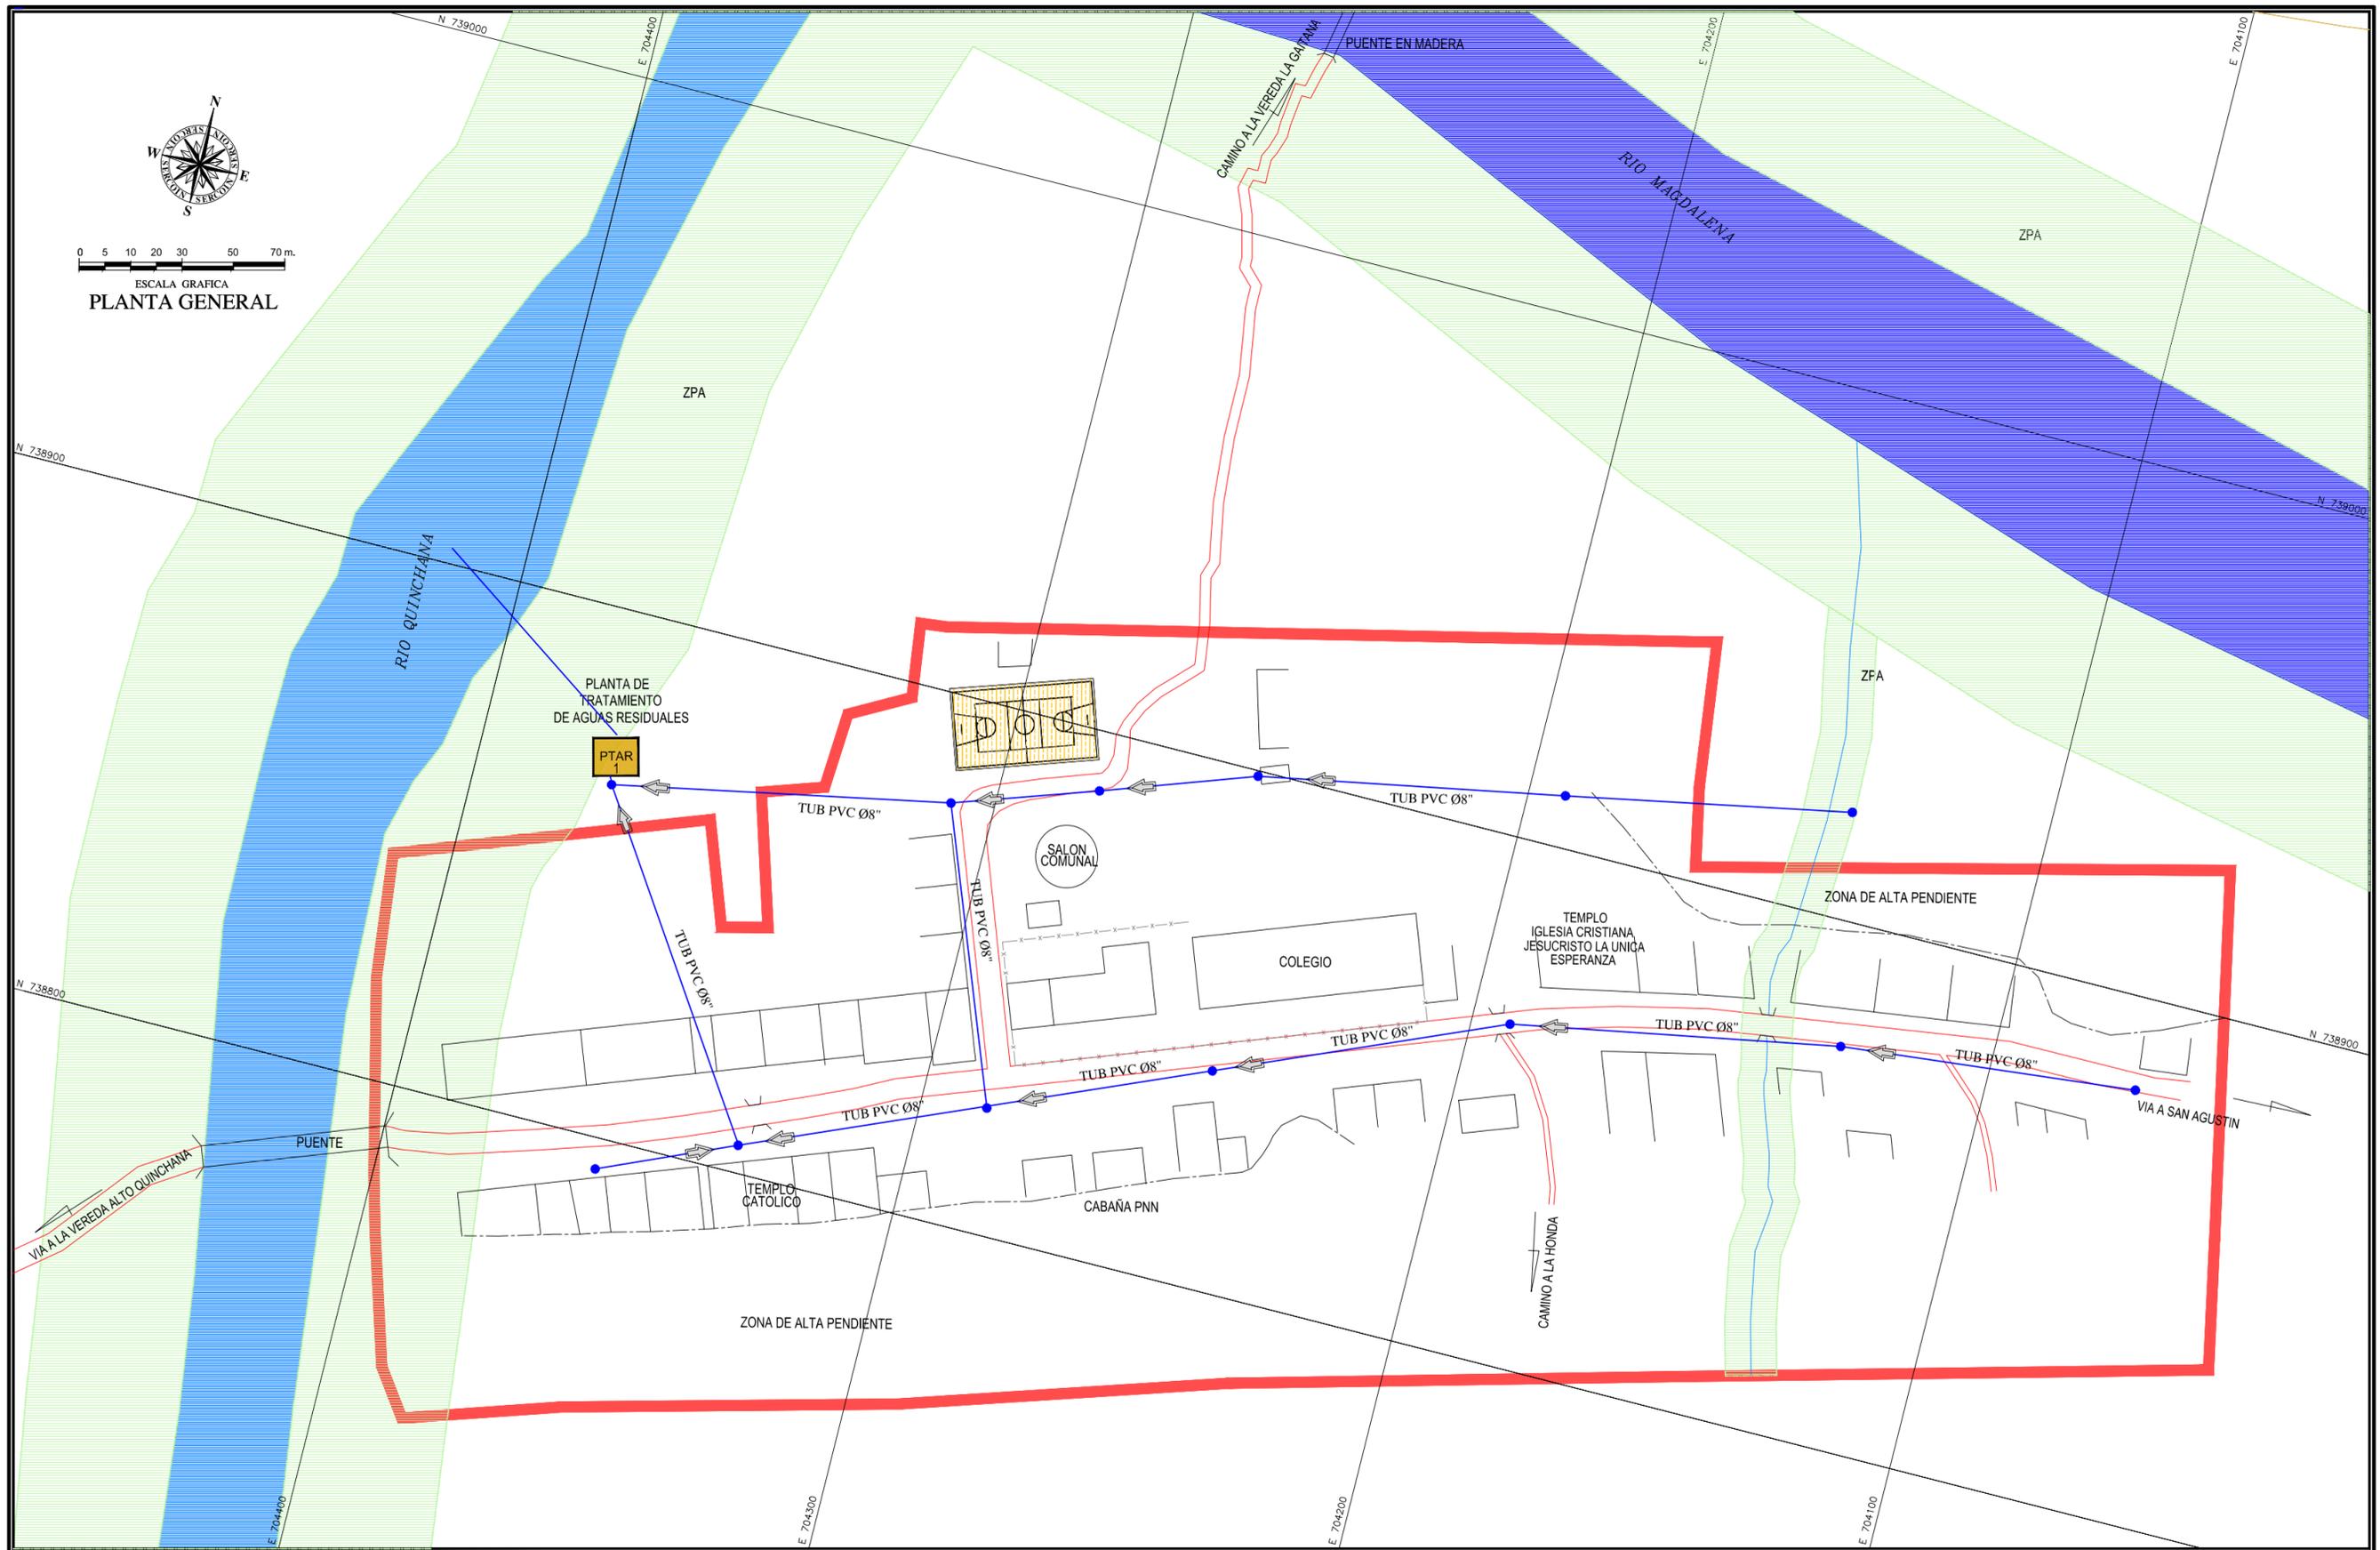

REPÚBLICA DE COLOMBIA
 DEPARTAMENTO DEL HUILA
MUNICIPIO DE SAN AGUSTÍN
 Acuerdo Social por
San Agustín
 Alcaldía 2012- 2015

**PLAN BÁSICO DE
 ORDENAMIENTO
 TERRITORIAL**
 Acuerdo 09 de 2013

CONTIENE:
**RED DE ALCANTARILLADO
 CENTRO POBLADO
 PUERTO QUINCHANA**

CONSULTOR:

 Carrera 9 No.18A-31 Campo Nuñez - Telefax 872 07 73 Neiva
 DIRECTOR DE PROYECTO:
 Ingeniero
BORIS YAMILL POLANIA RAMIREZ
 Matricula Profesional 25202087974 CND.

- CONVENCIONES GENERALES
- CURVA DE NIVEL
 - RIO O QUEBRADA CON CAUDAL PERMANENTE
 - DRENAJE CON CAUDAL INTERMITENTE
 - VIAS
 - PROYECTADO
 - ZONA DE ALTA PENDIENTE
 - PERIMETRO CENTRO POBLADO
 - ZONA DE PROTECCION AMBIENTAL

- CONVENCIONES TEMATICAS
- RED DE ALCANTARILLADO
 - POZO EXISTENTE

ESCALA:
1 : 1000
 FUENTE:
 CARTOGRAFIA IGAC, SECRETARIA DE PLANEACION,
 LEVANTAMIENTOS DE CAMPO
 DIBUJO:

PLANO N°
CP-PQ-05
 FECHA:
 OCTUBRE DE 2012
 ARCHIVO:
 05-ALCANTARILLADO.dwg