


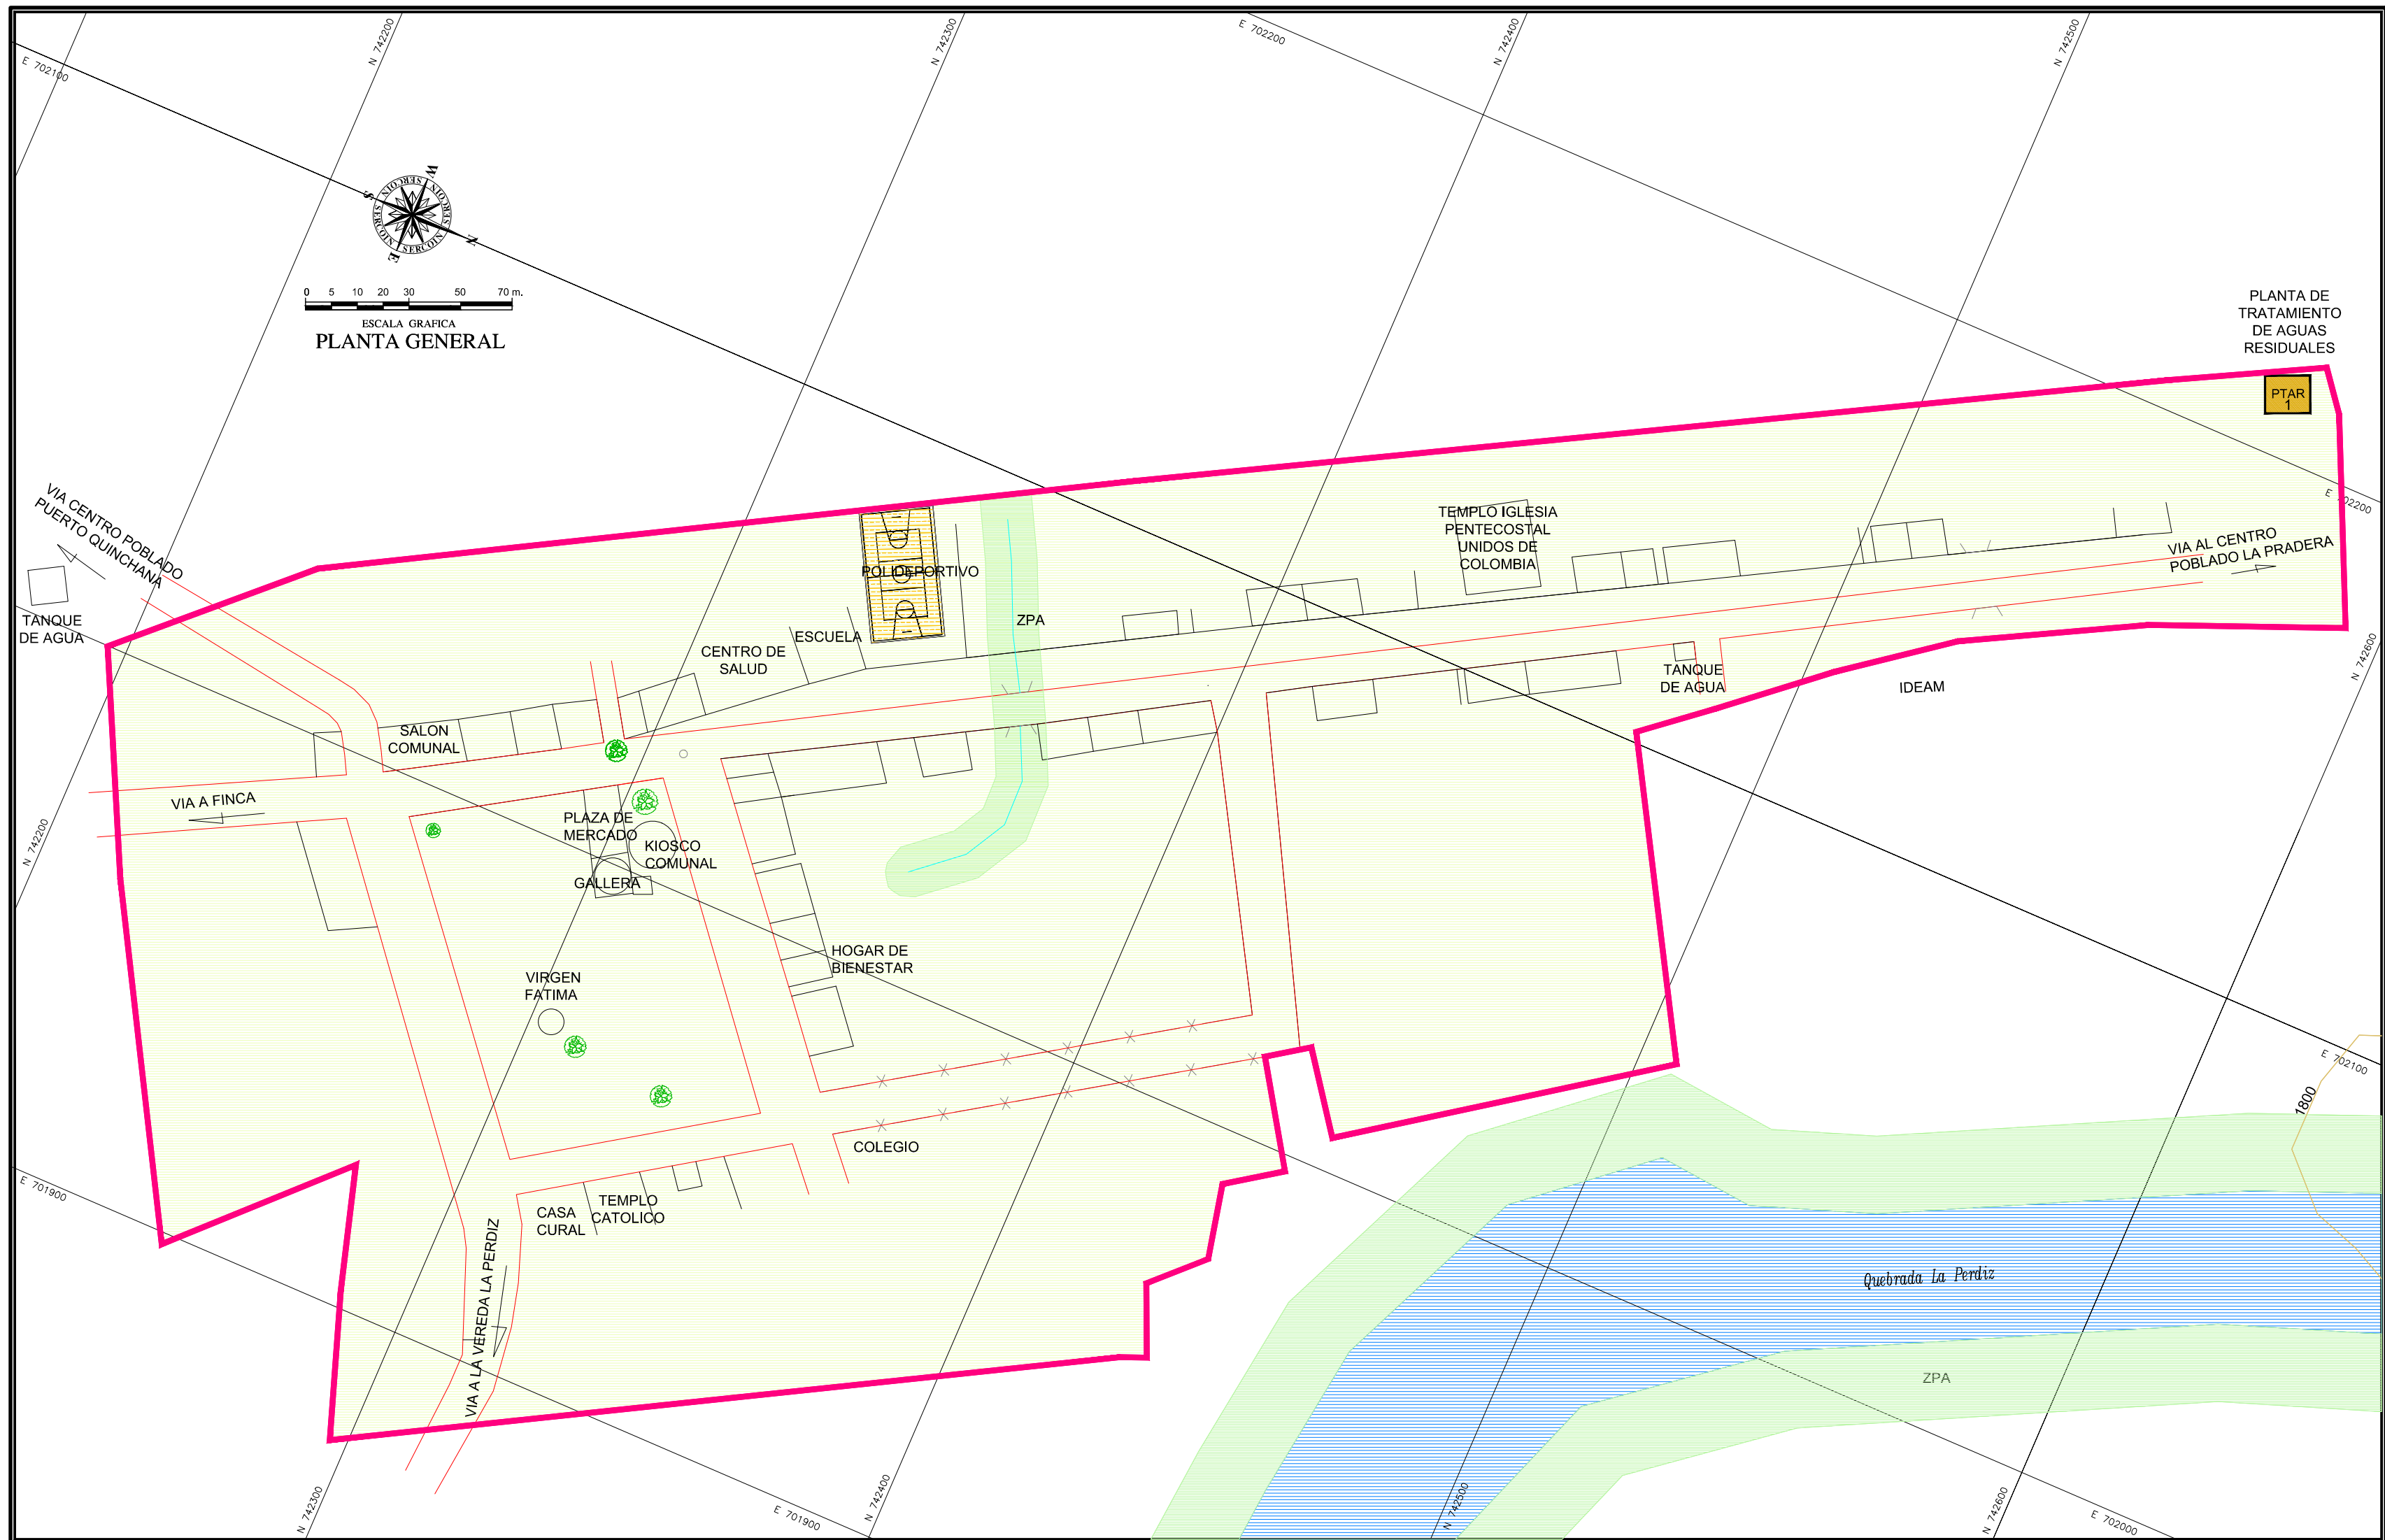

**PLAN BÁSICO DE
ORDENAMIENTO
TERRITORIAL**
Acuerdo 09 de 2013

CONTIENE:
**LOCALIZACION GENERAL
CENTRO POBLADO
VILLA FATIMA**

CONSULTOR:
GERCOIN
Carrera 9 No. 18A-31 Campo Nuñez - Telefax 872 07 73 Neiva


DIRECTOR DE PROYECTO:
Ingeniero
BORIS YAMILL POLANIA RAMIREZ
Matrícula Profesional 25202087974 CND.

CONVENCIONES GENERALES
CURVA DE NIVEL
RIO O QUEBRADA CON CAUDAL PERMANENTE
DRENAJE CON CAUDAL INTERMITENTE
VIAS
PROYECTADO
PERIMETRO CENTRO POBLADO
ZONA DE PROTECCION AMBIENTAL

CONVENCIONES TEMATICAS

ESCALA:
1 : 1000
FUENTE :
CARTOGRAFIA IGAC, SECRETARIA DE PLANEACION
LEVANTAMIENTOS DE CAMPO
DIBUJO:
DIANA ORTIZ

PLANO N°
CP-VF-01
FECHA:
OCTUBRE DE 2012
ARCHIVO:
01-Localizacion general.dwg

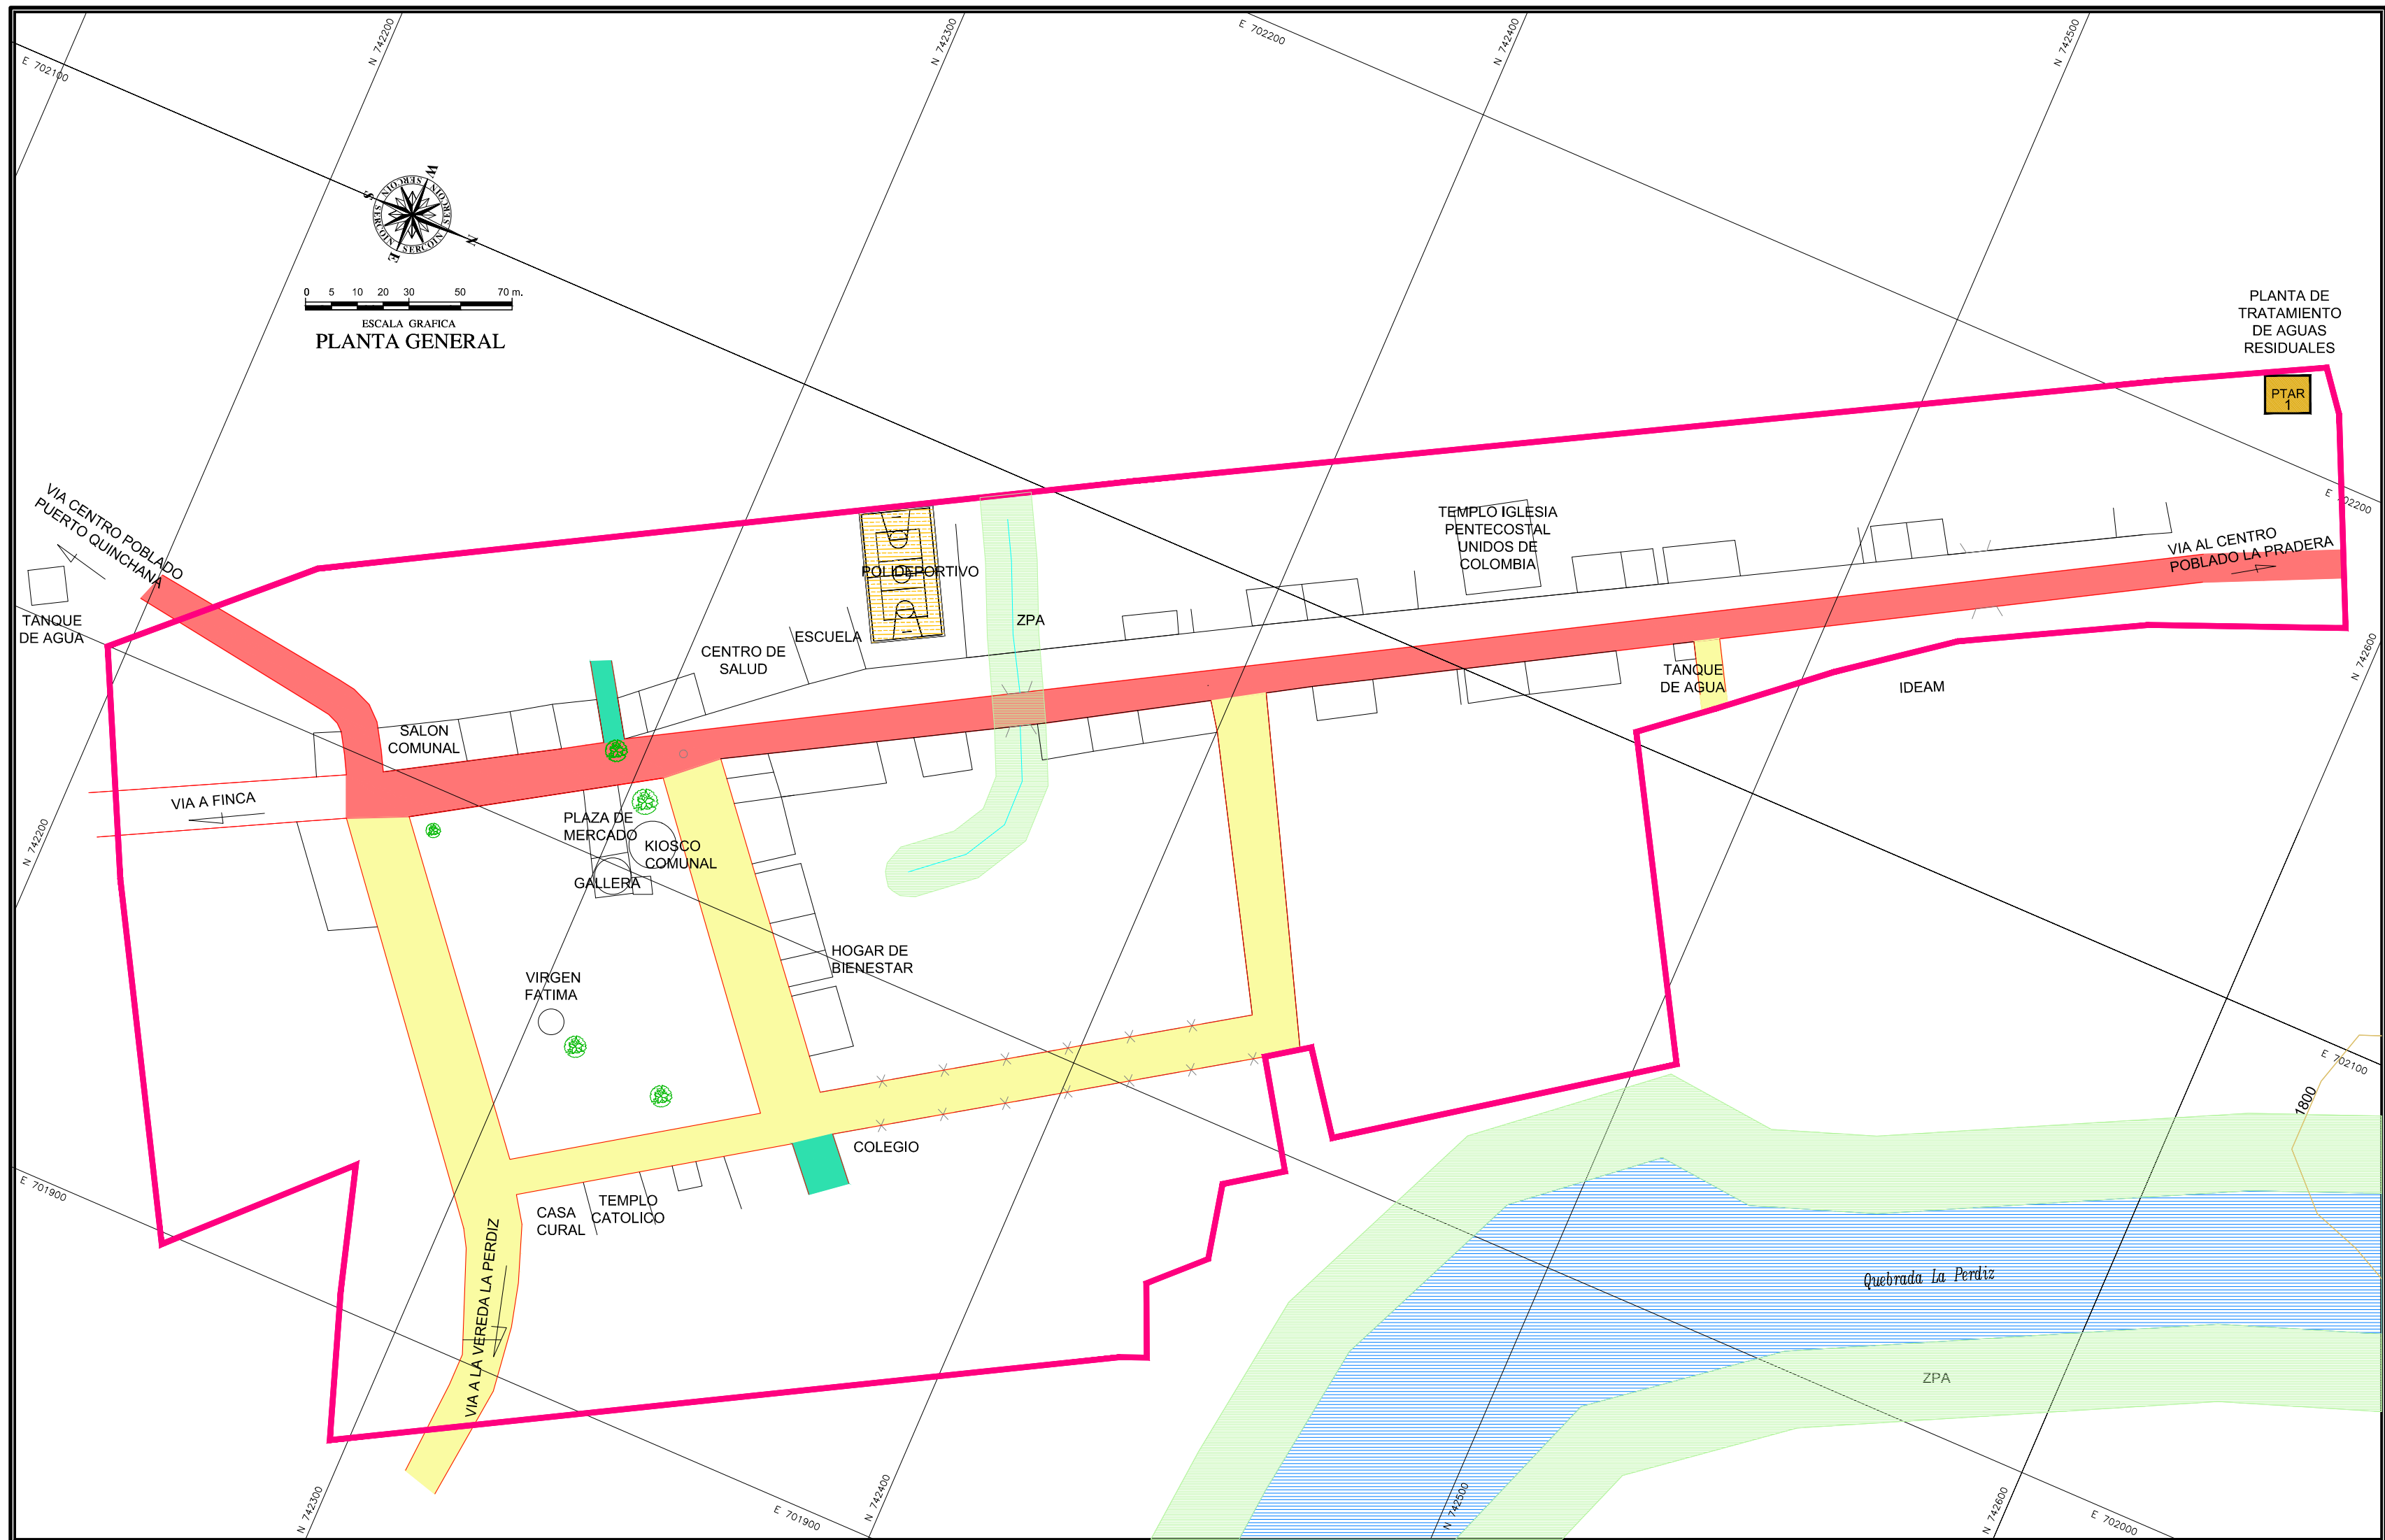

**PLAN BÁSICO DE
ORDENAMIENTO
TERRITORIAL**
Acuerdo 09 de 2013

CONTIENE:
**SISTEMA VIAL
CENTRO POBLADO
VILLA FATIMA**

CONSULTOR:
GERCOIN
Carrera 9 No. 18A-31 Campo Nuñez - Telefax 872.07.73 Neiva

DIRECTOR DE PROYECTO:
Ingeniero
BORIS YAMILL POLANIA RAMIREZ
Matrícula Profesional 25202087974 CND.

CONVENCIONES GENERALES

- CURVA DE NIVEL
- RIO O QUEBRADA CON CAUDAL PERMANENTE
- DRENAJE CON CAUDAL INTERMITENTE
- VIAS
- PROYECTADO
- PERIMETRO CENTRO POBLADO
- ZONA DE PROTECCION AMBIENTAL

CONVENCIONES TEMATICAS

- VIA PRINCIPAL
- VIA LOCAL
- VIA PEATONAL

ESCALA:
1 : 1000


FUENTE :
CARTOGRAFIA IGAC, SECRETARIA DE PLANEACION
LEVANTAMIENTOS DE CAMPO

DIBUJO:
DIANA ORTIZ

PLANO N°
CP-VF-02

FECHA:
OCTUBRE DE 2012

ARCHIVO:
02-SISTEMA VIAL.dwg

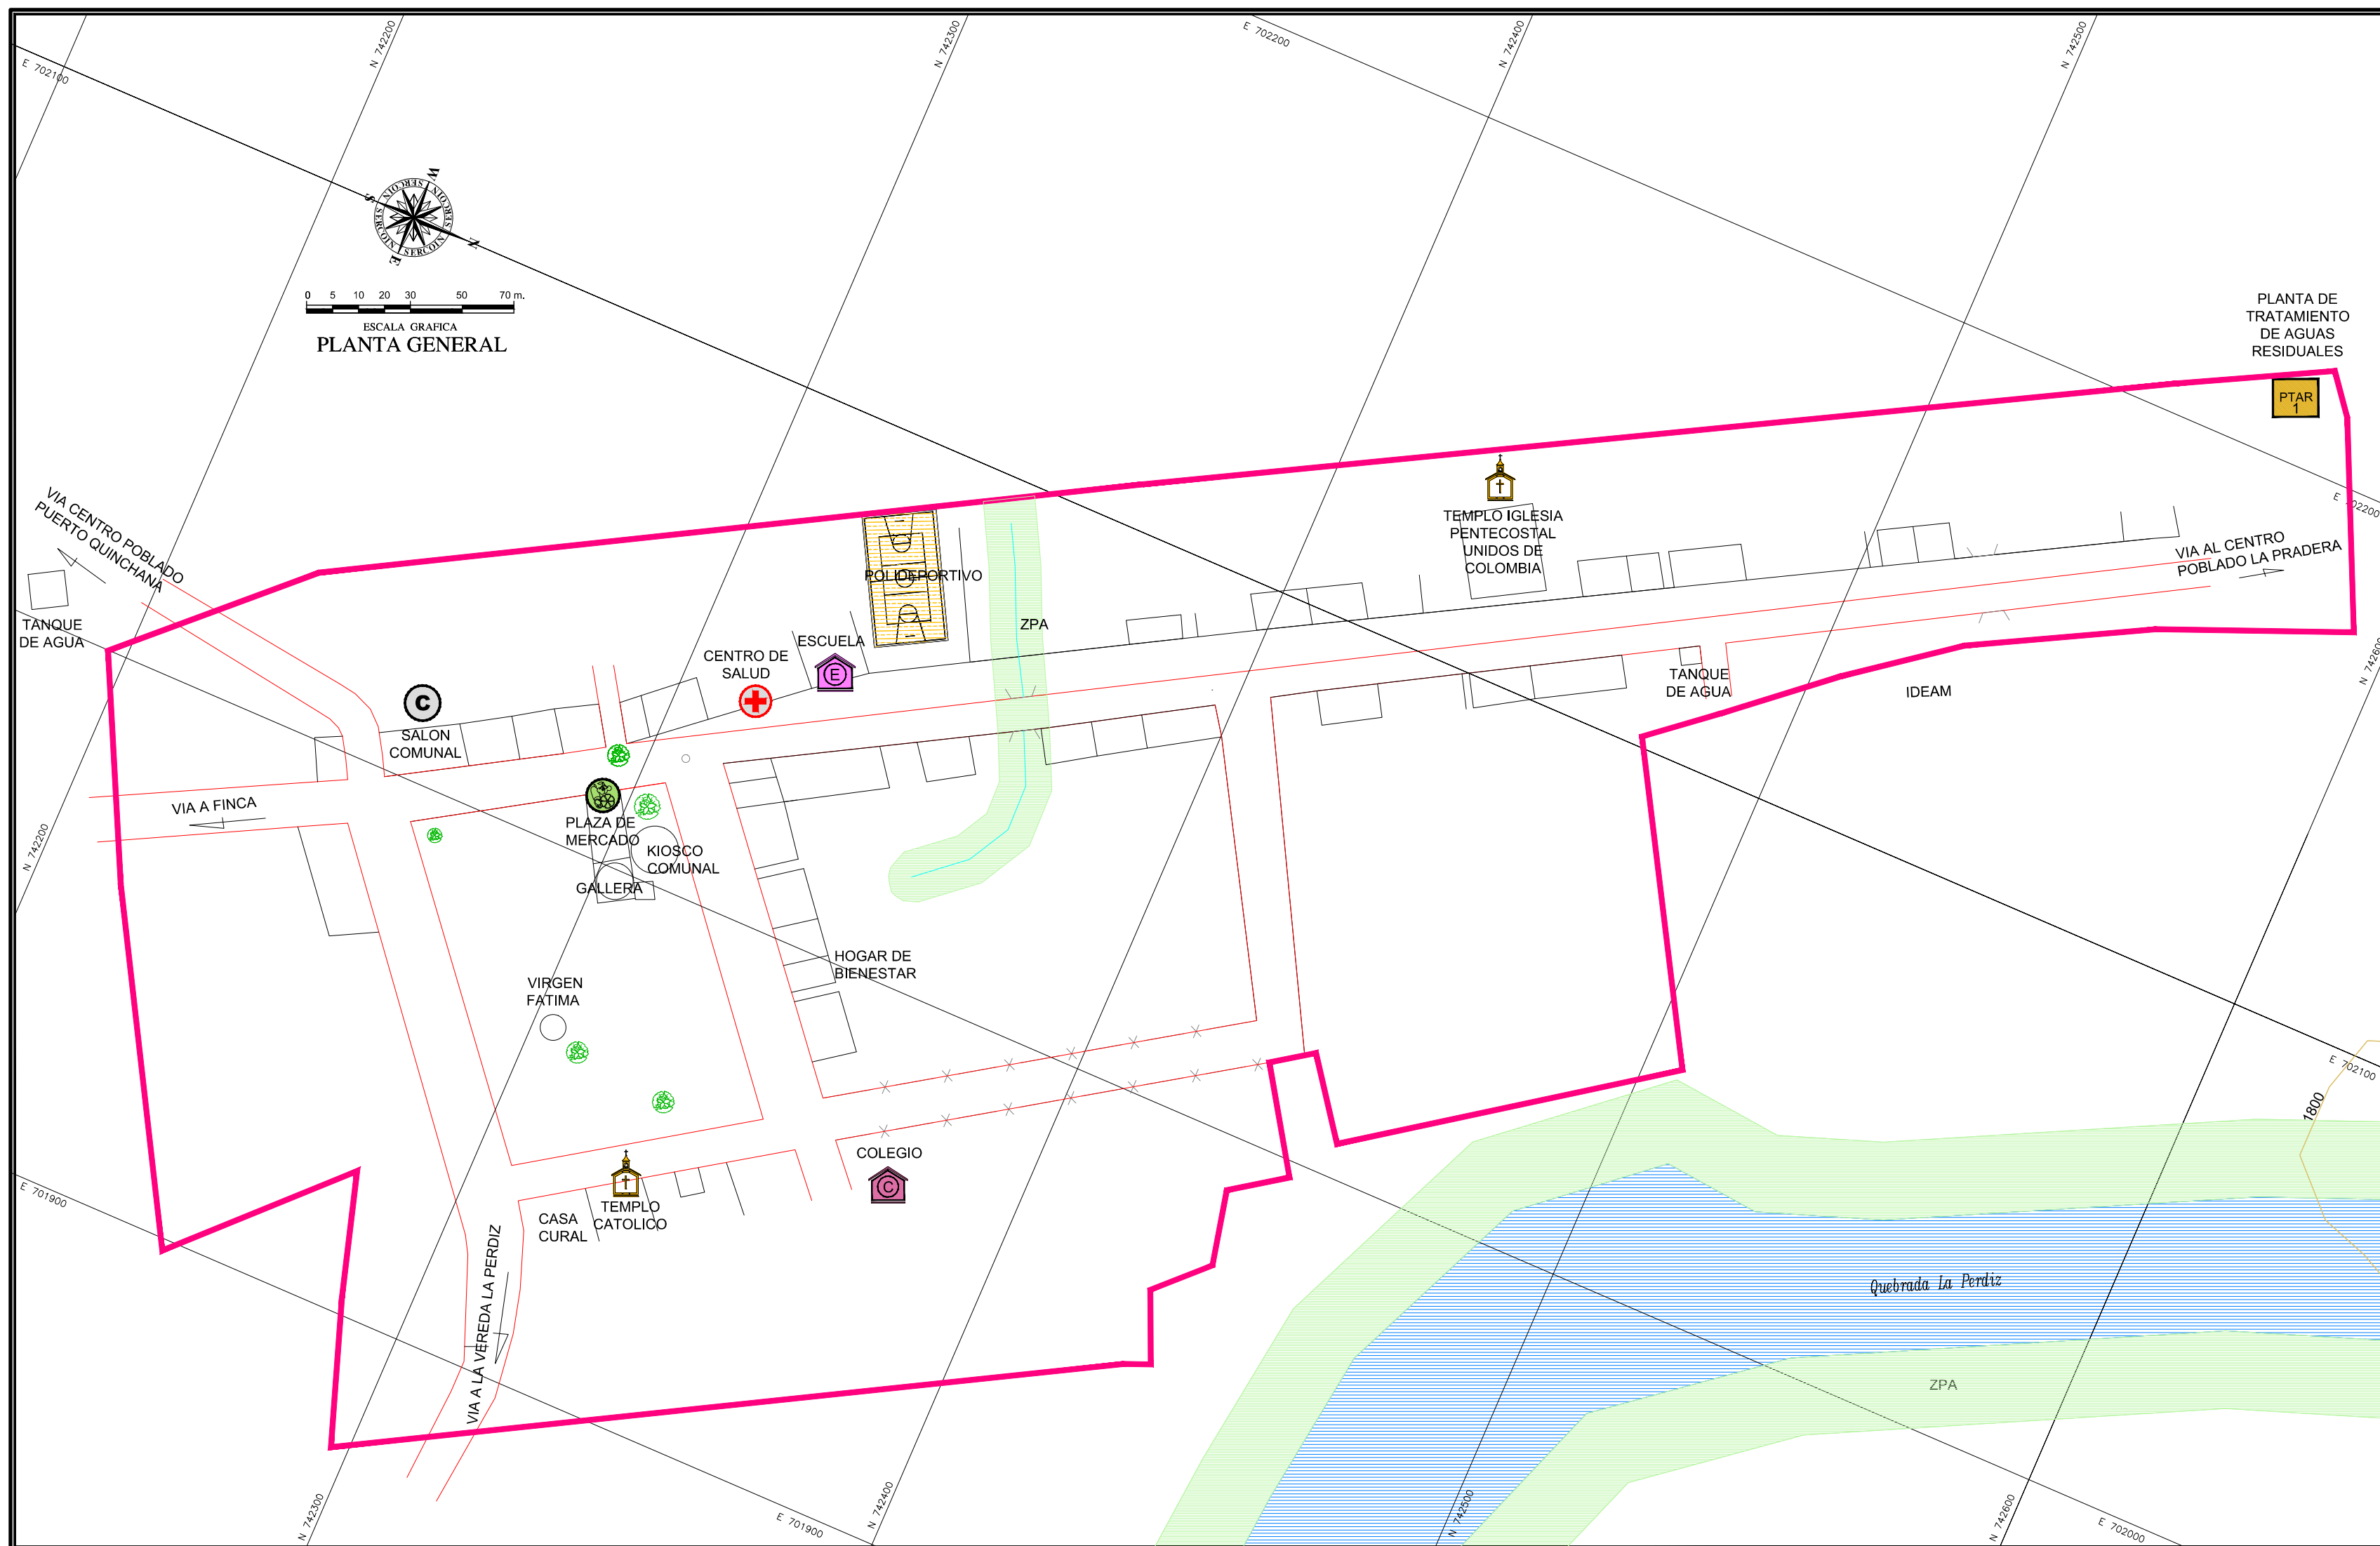



REPÚBLICA DE COLOMBIA
DEPARTAMENTO DEL HUILA
MUNICIPIO DE SAN AGUSTÍN

EDGAR MARTIN LARA
Alcalde 2012- 2015



Acuerdo Social por
San Agustín

PLAN BÁSICO DE
ORDENAMIENTO
TERRITORIAL

Acuerdo 09 de 2013

CONTIENE:

EQUIPAMIENTO COLECTIVO
CENTRO POBLADO
VILLA FATIMA

CONSULTOR:



Carrera 9 No.18A-31 Campo Nuñez - Telefax 872.07.73 Neiva

DIRECTOR DE PROYECTO:

Ingeniero
BORIS YAMILL POLANIA RAMIREZ
Matrícula Profesional 25202087974 CND.

- CONVENCIONES GENERALES
- CURVA DE NIVEL
 - RIO O QUEBRADA CON CAUDAL PERMANENTE
 - DRENAJE CON CAUDAL INTERMITENTE
 - VÍAS
 - PROYECTADO
 - PERIMETRO CENTRO POBLADO
 - ZONA DE PROTECCION AMBIENTAL

- CONVENCIONES TEMATICAS
- | | |
|---|---|
|  ESCUELA |  COLEGIO |
|  TEMPLO |  CEMENTERIO |
|  SALON COMUNAL |  CANCHA DE FUTBOL |
|  PLAZA DE MERCADO |  POLIDEPORTIVO |
|  PUESTO DE SALUD | |

ESCALA:
1 : 1000


FUENTE :
CARTOGRAFIA IGAC, SECRETARIA DE PLANEACION
LEVANTAMIENTOS DE CAMPO

DIBUJO:
DIANA ORTIZ

PLANO N°
CP-VF-03

FECHA:
OCTUBRE DE 2012

ARCHIVO:
05-EQUIPAMIENTO COLECTIVO.dwg

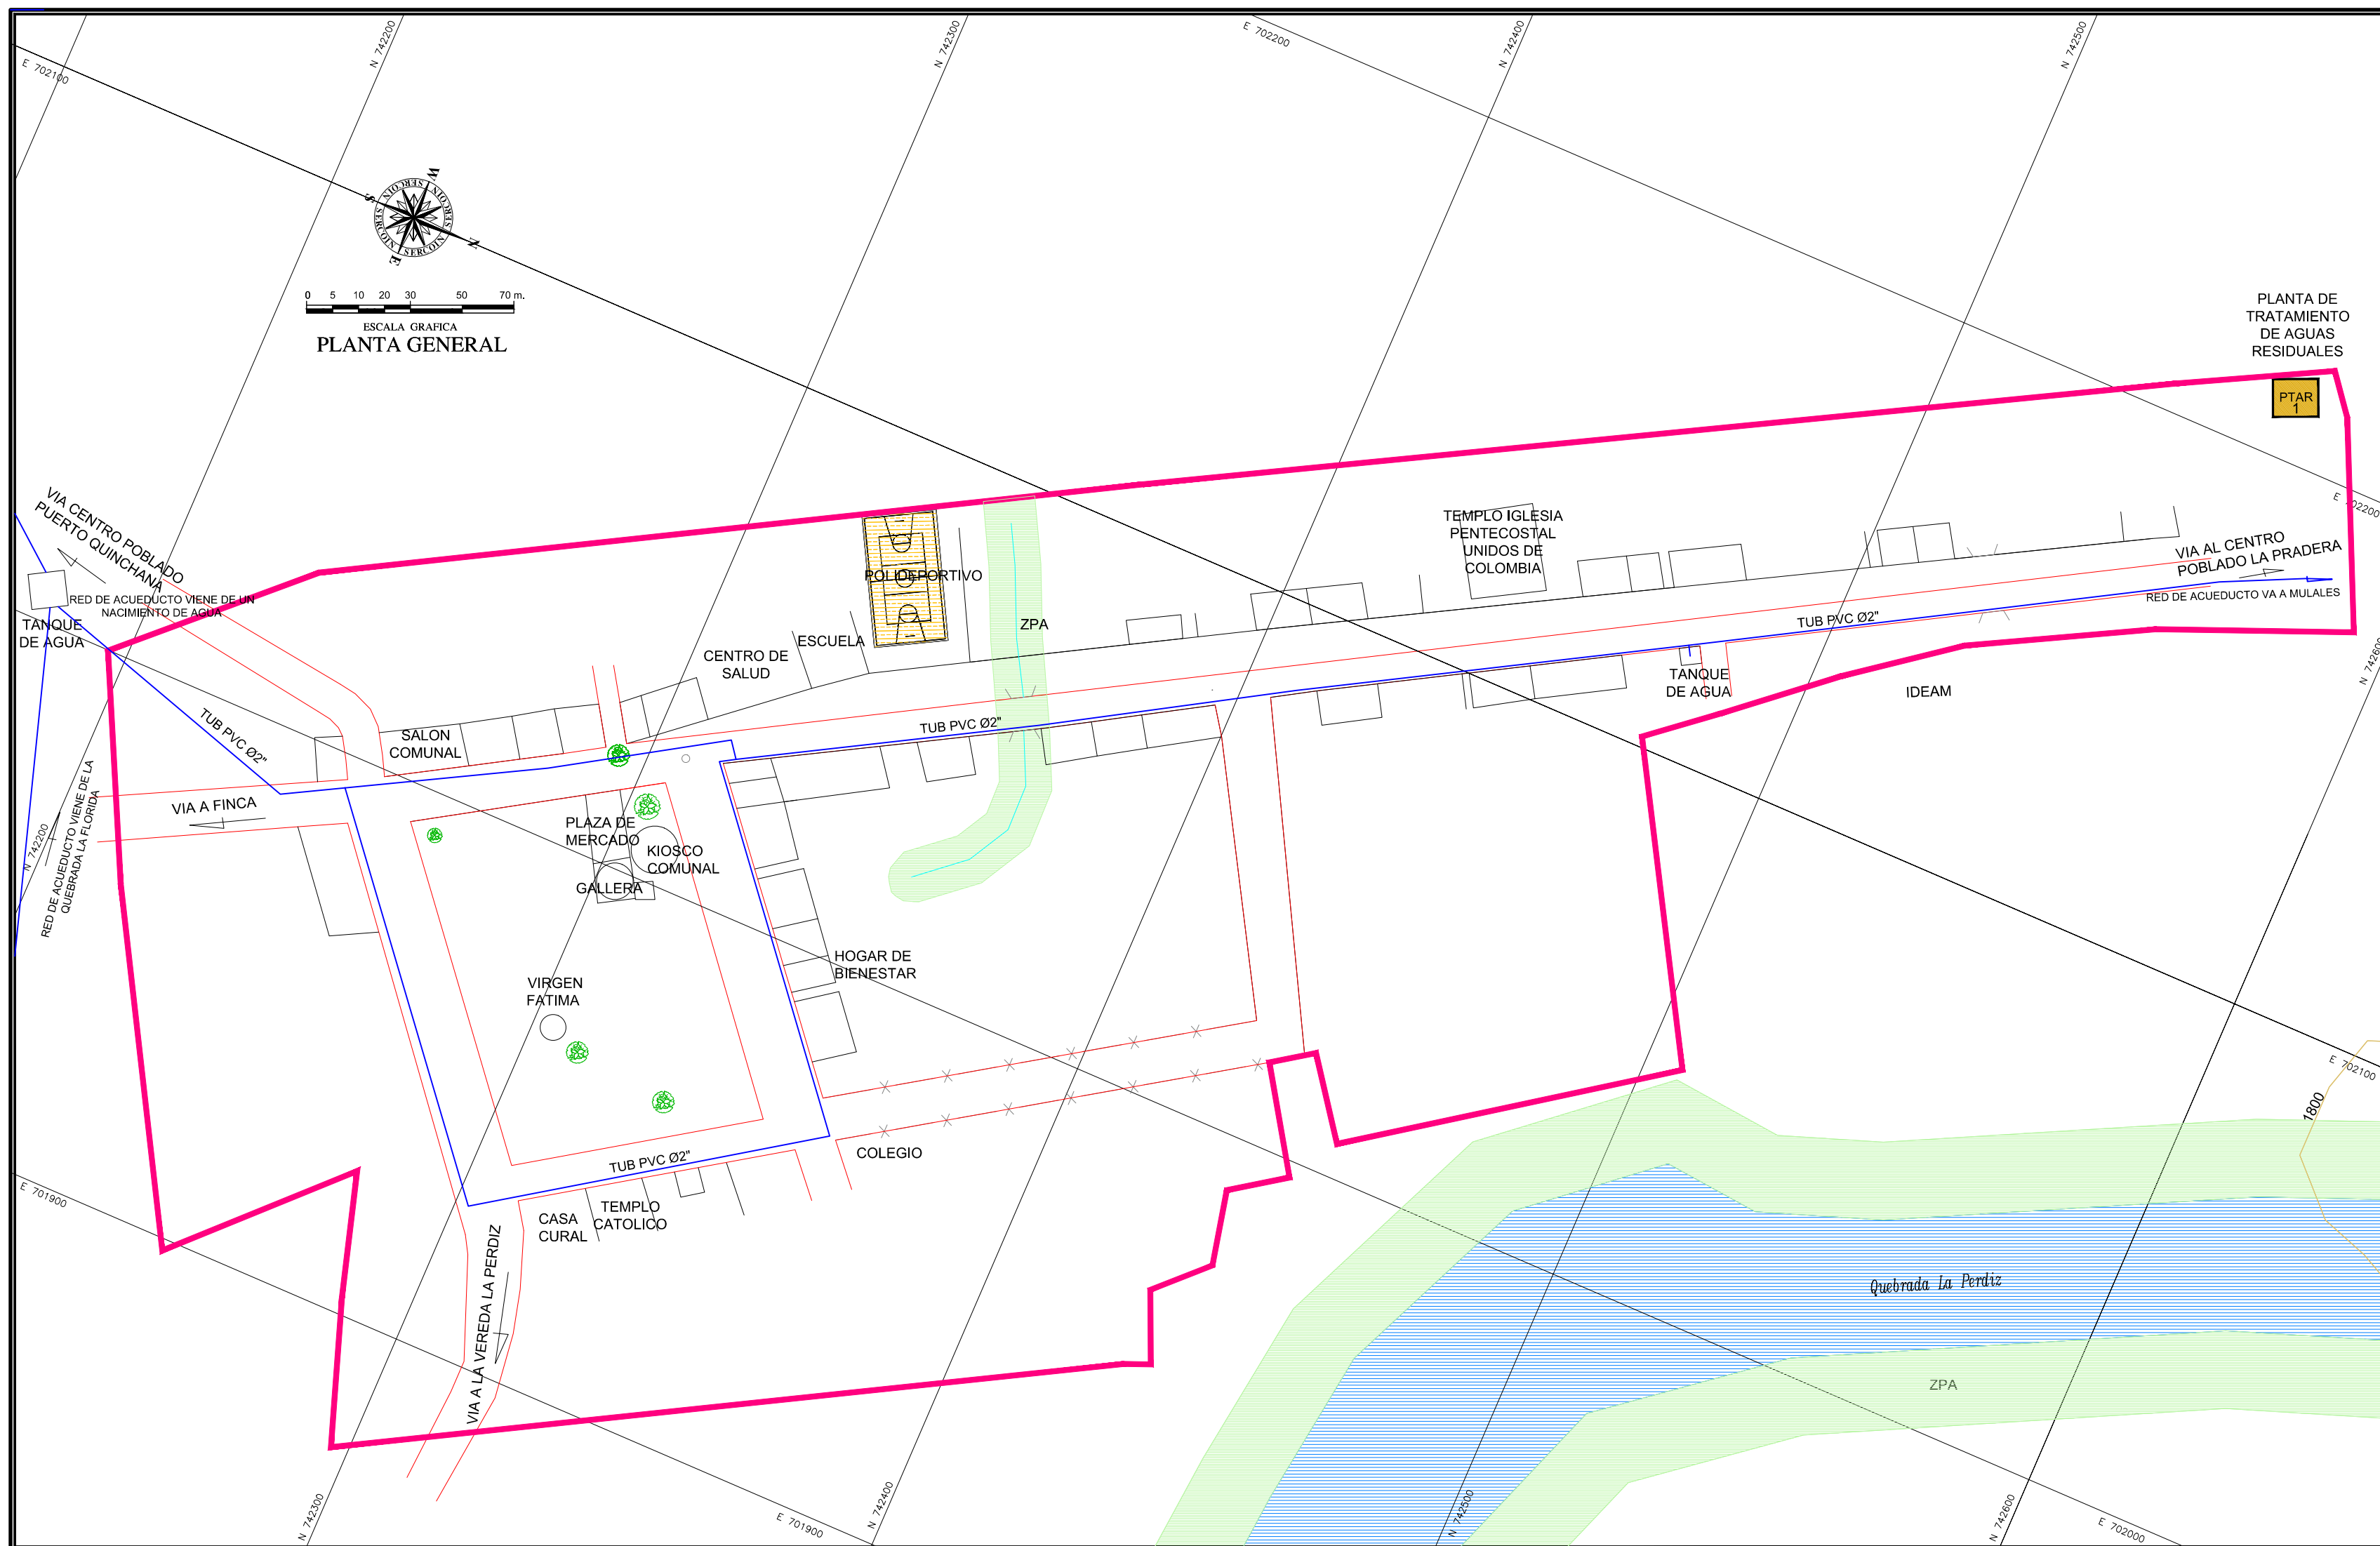



REPÚBLICA DE COLOMBIA
DEPARTAMENTO DEL HUILA
MUNICIPIO DE SAN AGUSTÍN

EDGAR MARTIN LARA
Alcalde 2012- 2015



Acuerdo Social por
San Agustín

**PLAN BÁSICO DE
ORDENAMIENTO
TERRITORIAL**

Acuerdo 09 de 2013

CONTIENE:

**RED DE ACUEDUCTO
CENTRO POBLADO
VILLA FATIMA**

CONSULTOR:



Carrera 9 No.18A-31 Campo Nuñez - Telefax 872.07.73 Neiva

DIRECTOR DE PROYECTO:

Ingeniero
BORIS YAMILL POLANIA RAMIREZ
Matrícula Profesional 25202087974 CND.

CONVENCIONES GENERALES

- CURVA DE NIVEL
- RIO O QUEBRADA CON CAUDAL PERMANENTE
- DRENAJE CON CAUDAL INTERMITENTE
- VÍAS
- PROYECTADO
- PERIMETRO CENTRO POBLADO
- ZONA DE PROTECCION AMBIENTAL

CONVENCIONES TEMATICAS

- RED DE ACUEDUCTO

ESCALA:

1 : 1000

FUENTE :
CARTOGRAFIA IAC, SECRETARIA DE PLANEACION
LEVANTAMIENTOS DE CAMPO

DIBUJO:

DIANA ORTIZ

PLANO N°


CP-VF-04

FECHA:

OCTUBRE DE 2012

ARCHIVO:

04-ACUEDUCTO.dwg

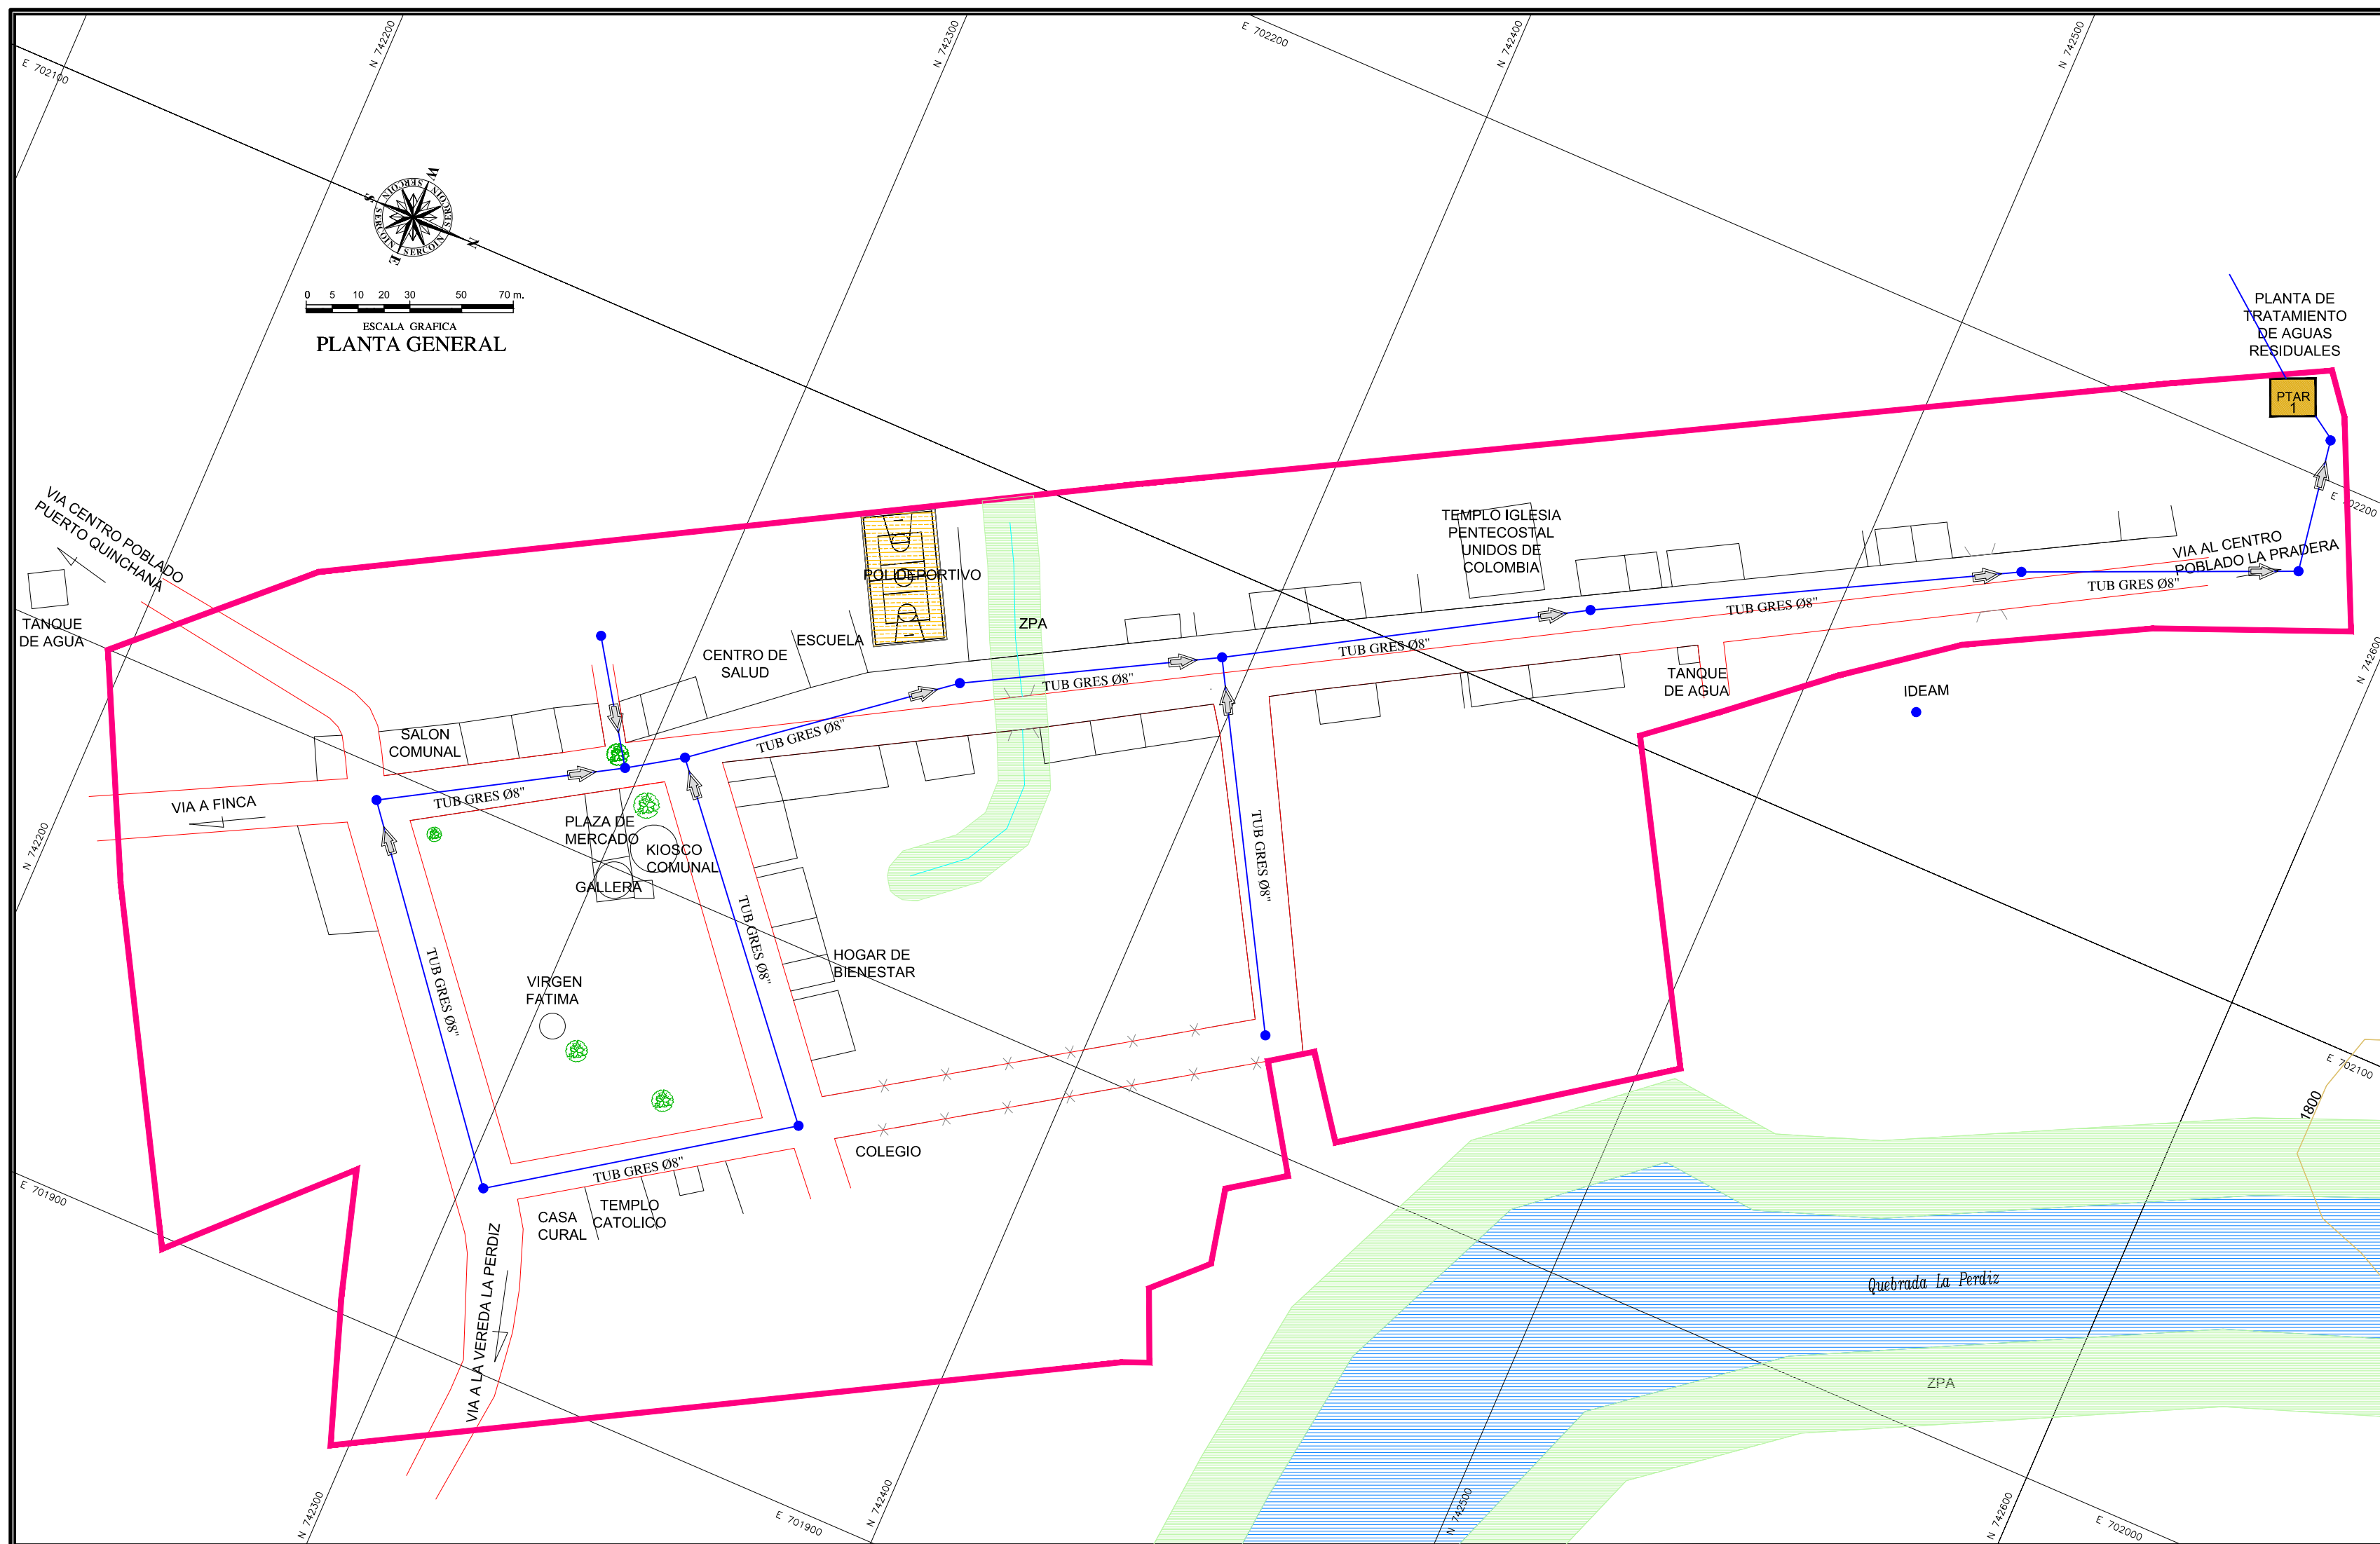

**PLAN BÁSICO DE
ORDENAMIENTO
TERRITORIAL**
Acuerdo 09 de 2013

CONTIENE:
**RED DE ALCANTARILLADO
CENTRO POBLADO
VILLA FATIMA**

CONSULTOR:
SERCOIN
Carrera 9 No. 18A-31 Campo Nuñez - Telefax 872.07.73 Neiva
DIRECTOR DE PROYECTO:
Ingeniero
BORIS YAMILL POLANÍA RAMÍREZ
Matrícula Profesional 25202087974 CND.

CONVENCIONES GENERALES
CURVA DE NIVEL
RIO O QUEBRADA CON CAUDAL PERMANENTE
DRENAJE CON CAUDAL INTERMITENTE
VIAS
PROYECTADO
PERIMETRO CENTRO POBLADO
ZONA DE PROTECCIÓN AMBIENTAL

CONVENCIONES TEMATICAS
RED DE ALCANTARILLADO
POZO EXISTENTE

ESCALA:
1 : 1000
FUENTE:
CARTOGRAFIA IGAC, SECRETARIA DE PLANEACION
LEVANTAMIENTOS DE CAMPO
DIBUJO:
DIANA ORTIZ

PLANO N°
CP-VF-05
FECHA:
OCTUBRE DE 2012
ARCHIVO:
05-ALCANTARILLADO.dwg