


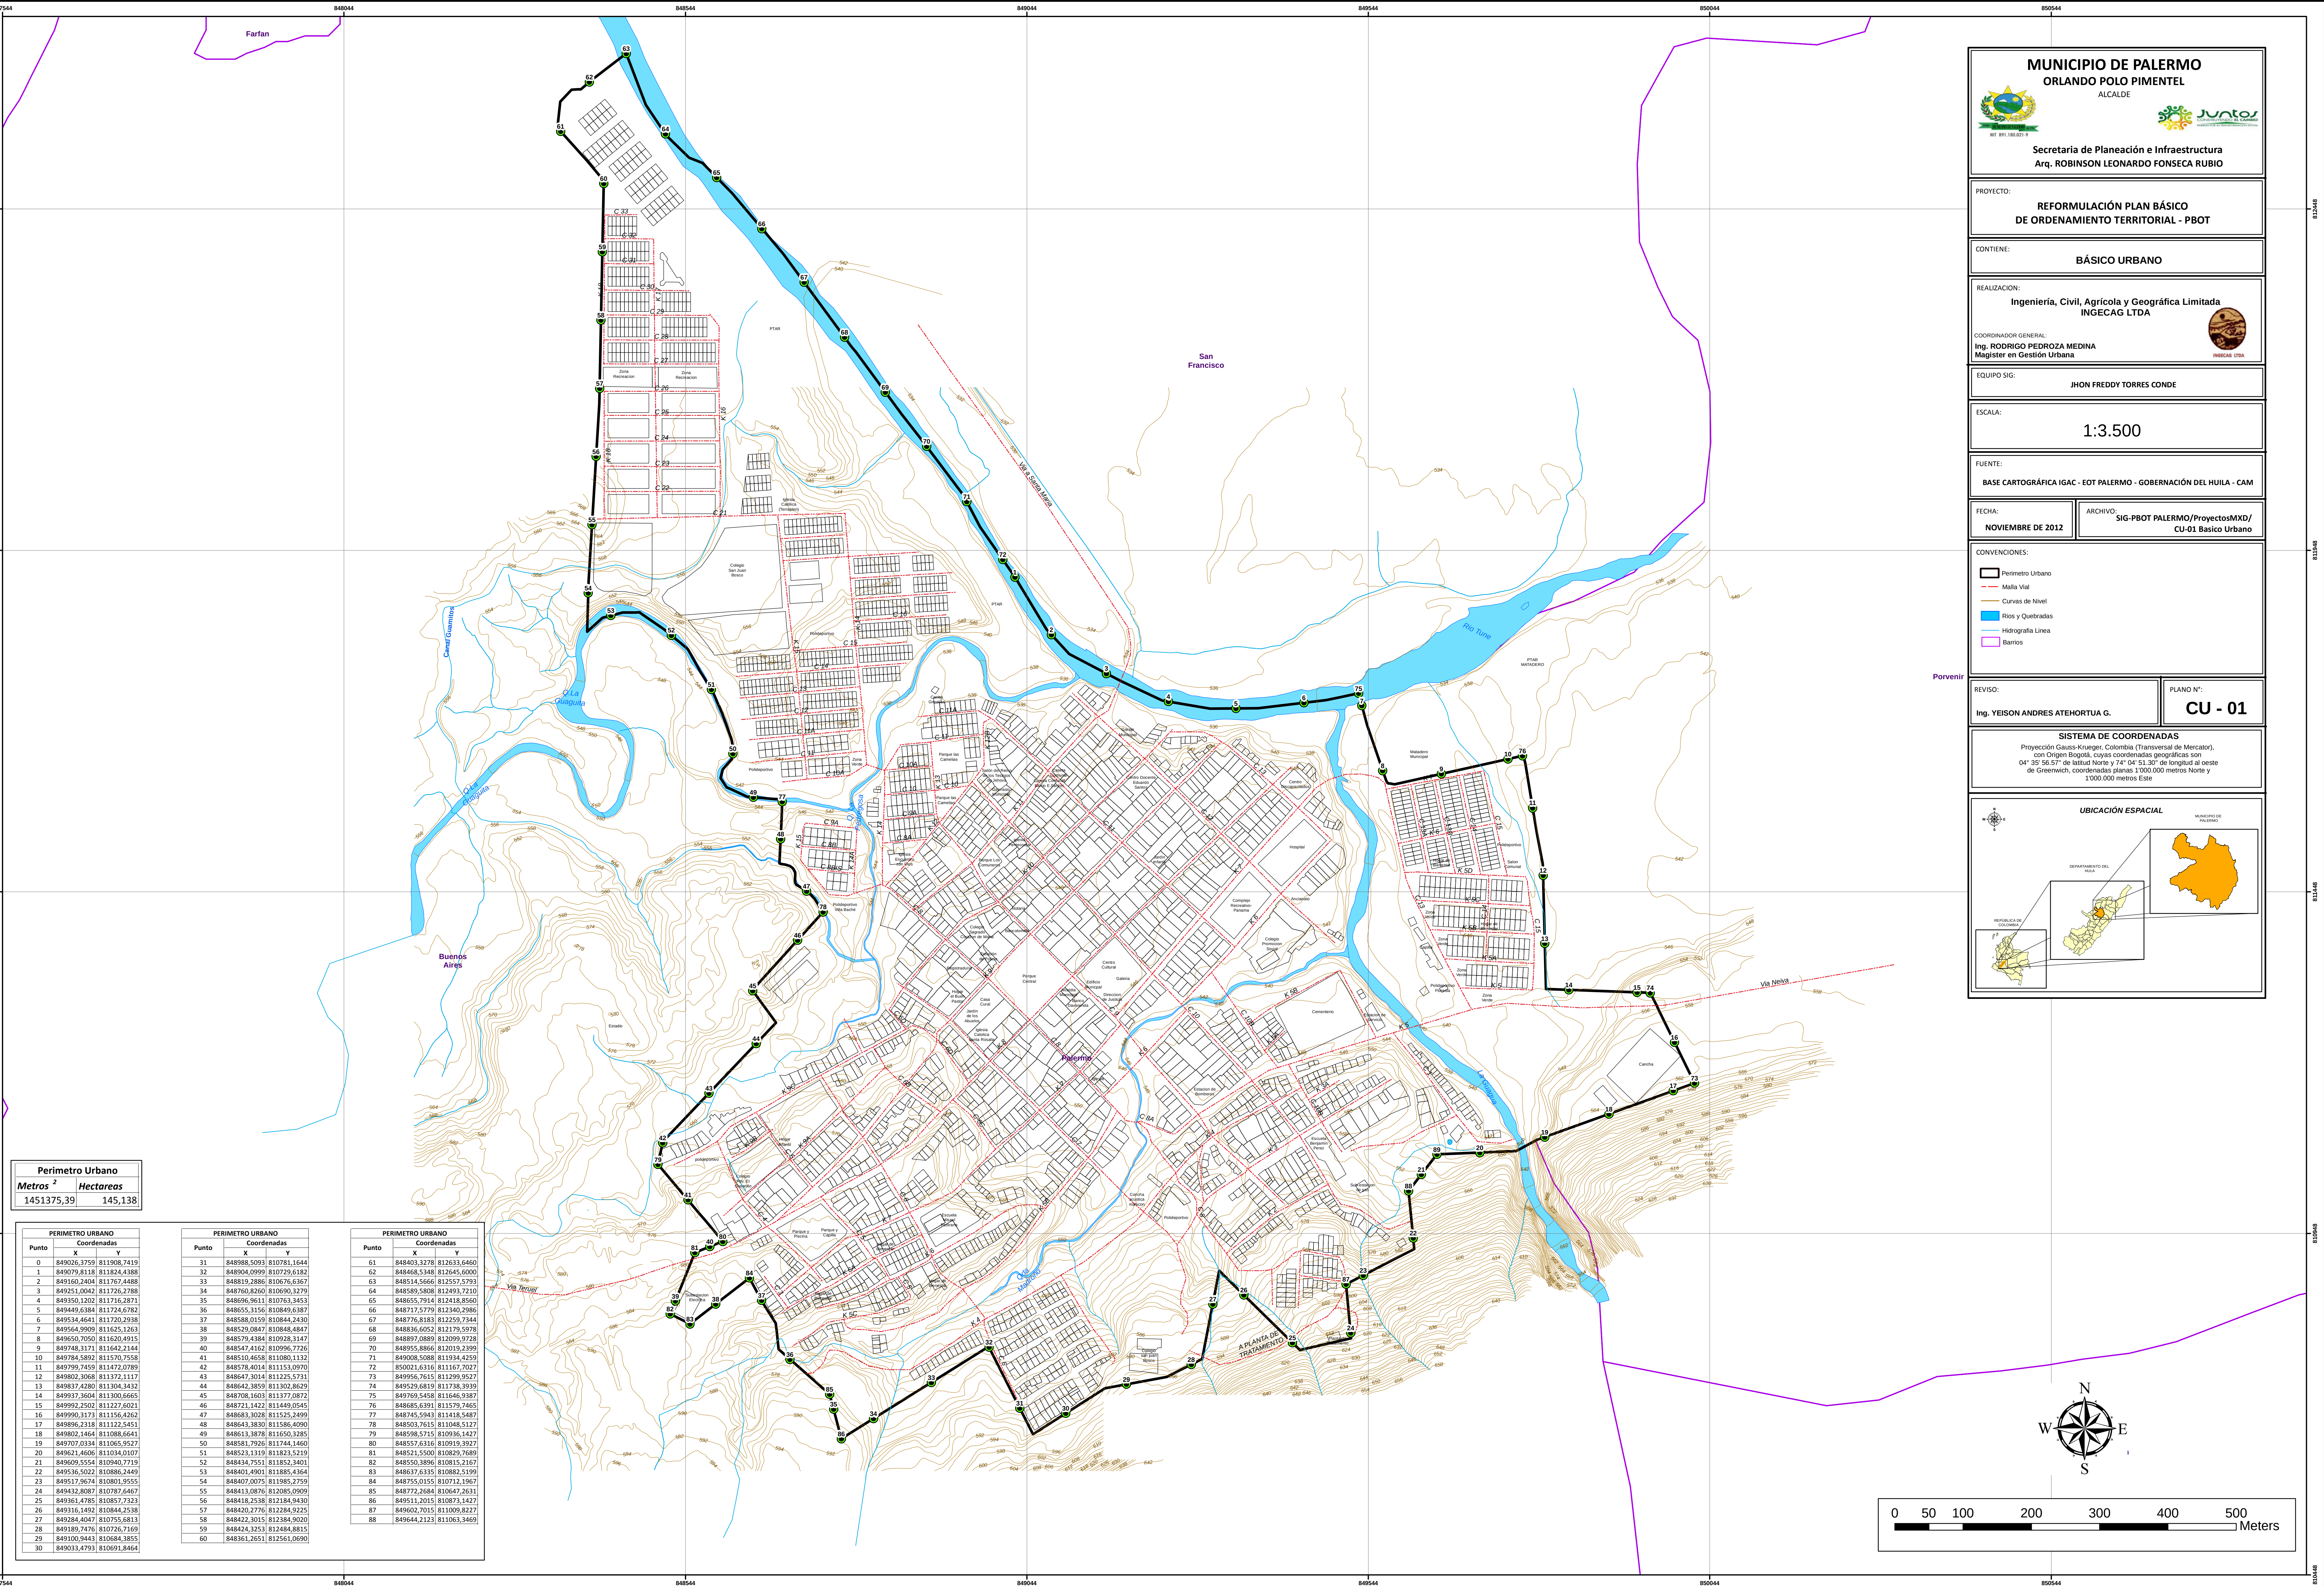


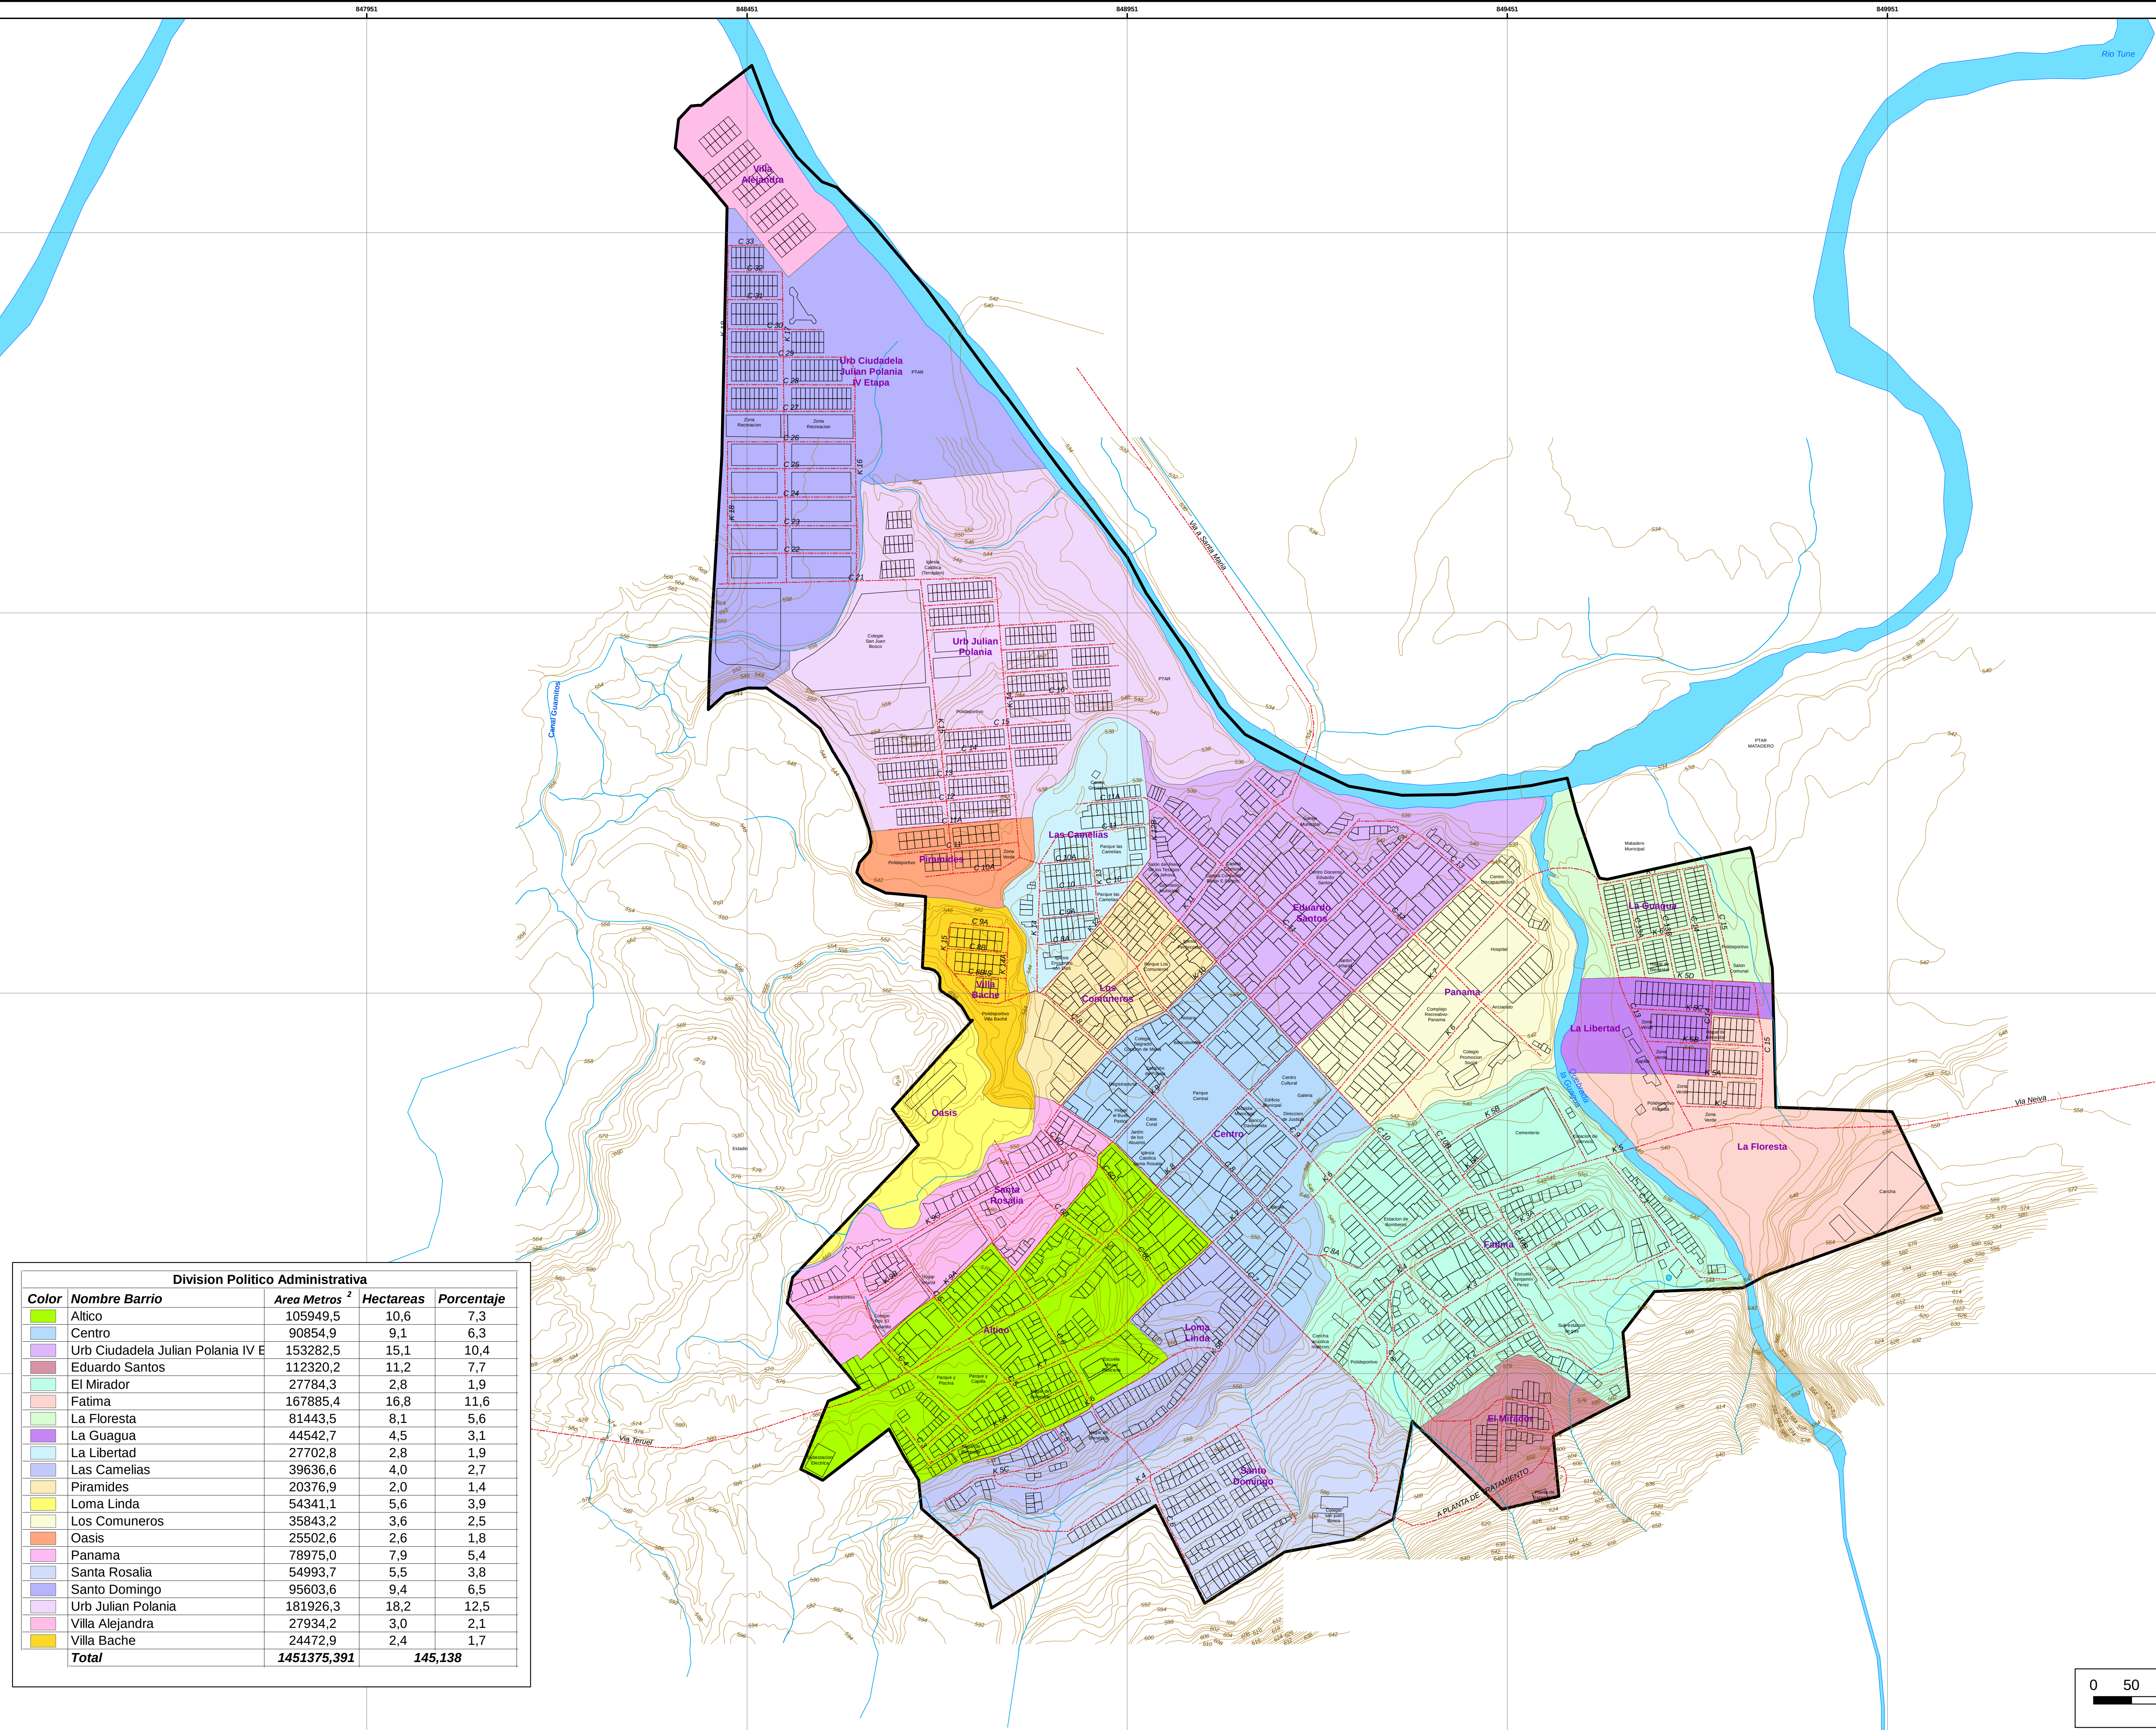

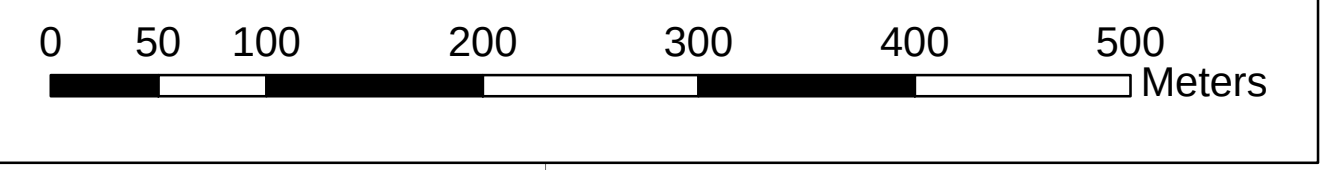

Division Politico Administrativa			
Color	Nombre Barrio	Area Metros ²	Hectareas Porcentaje
	Altico	105949,5	10,6 7,3
	Centro	90854,9	9,1 6,3
	Urb Ciudadela Julian Polania IV E	153282,5	15,1 10,4
	Eduardo Santos	112320,2	11,2 7,7
	El Mirador	27784,3	2,8 1,9
	Fatima	167885,4	16,8 11,6
	La Floresta	81443,5	8,1 5,6
	La Guagua	44542,7	4,5 3,1
	La Libertad	27702,8	2,8 1,9
	Las Camelias	39636,6	4,0 2,7
	Piramides	20376,9	2,0 1,4
	Loma Linda	54341,1	5,6 3,9
	Los Comuneros	35843,2	3,6 2,5
	Oasis	25502,6	2,6 1,8
	Panama	78975,0	7,9 5,4
	Santa Rosalia	54993,7	5,5 3,8
	Santo Domingo	95603,6	9,4 6,5
	Urb Julian Polania	181926,3	18,2 12,5
	Villa Alejandra	27934,2	3,0 2,1
	Villa Bache	24472,9	2,4 1,7
	Total	1451375,391	145,138

 REPÚBLICA DE COLOMBIA BOGOTÁ D.C. 2019 	
---	--

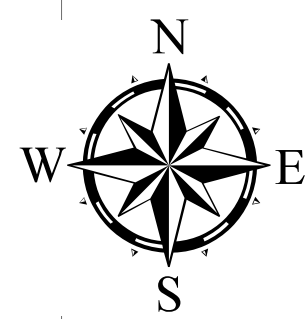

Patrimonio		
Color	Descripcion	Area Metros ²
	Patrimonio Cultural Y religioso	4933,53



MUNICIPIO DE PALERMO
ORLANDO POLO PIMENTEL
ALCALDE



Secretaría de Planeación e Infraestructura
Arq. ROBINSON LEONARDO FONSECA RUBIO

PROYECTO:

REFORMULACIÓN PLAN BÁSICO
DE ORDENAMIENTO TERRITORIAL - PBOT

CONTIENE:

PATROMONIO HISTORICO, ARQUITECTONICO
Y/O CULTURAL

REALIZACION:

Ingeniería, Civil, Agrícola y Geográfica Limitada
INGECAG LTDA

COORDINADOR GENERAL:

Ing. RODRIGO PEDROZA MEDINA
Magister en Gestión Urbana

EQUIPO SIG:

JHON FREDDY TORRES CONDE

ESCALA:

1:3.500

FUENTE:

BASE CARTOGRÁFICA IGAC - EOT PALERMO - GOBERNACIÓN DEL HUILA - CAM

FECHA:

NOVIEMBRE DE 2012

ARCHIVO:

SIG-PBOT PALERMO/ProyectosMXD/
CU-03 Patrimonio Historico,Arquitectonico.....

CONVENCIONES:

 Perimetro Urbano

 Malla Vial

 Curvas de Nivel

 Rios y Quebradas

 Hidrografia Linea

 Barrios

REVISÓ:

Ing. YEISON ANDRES ATEHORTUA G.


PLANO N°:



CU - 03


SISTEMA DE COORDENADAS

Proyección Gauss-Kraeger, Colombia (Transversal de Mercator),
con Origen Bogotá, cuyas coordenadas geográficas son
04° 35' 56.57" de latitud Norte y 74° 04' 51.30" de longitud al oeste
de Greenwich, coordenadas planas 1'000'000 metros Norte y
1'000'000 metros Este






UBICACIÓN ESPACIAL

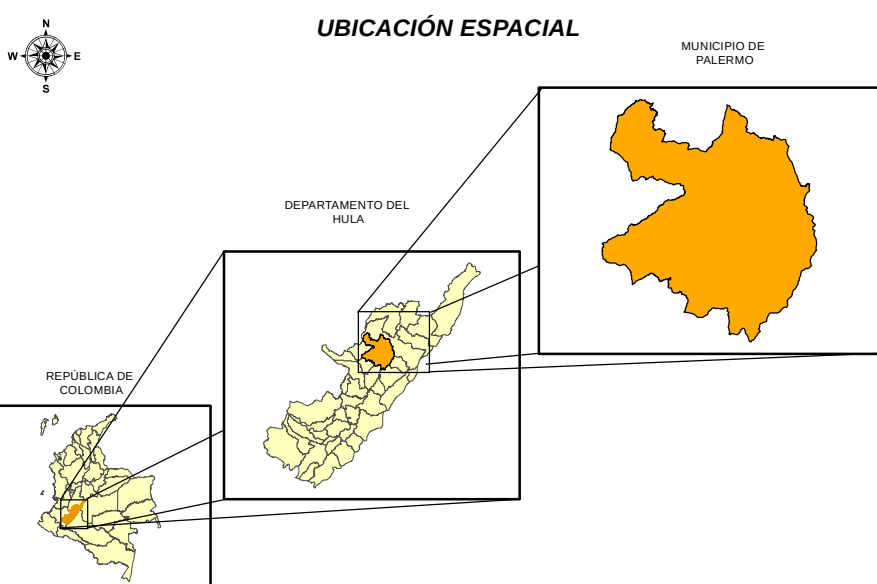


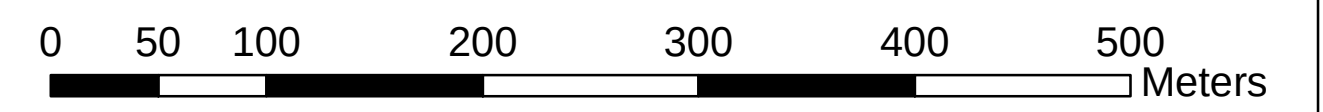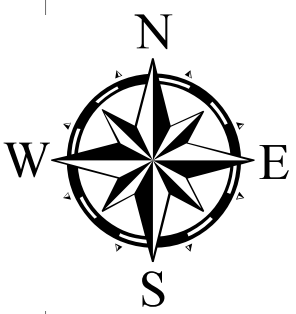




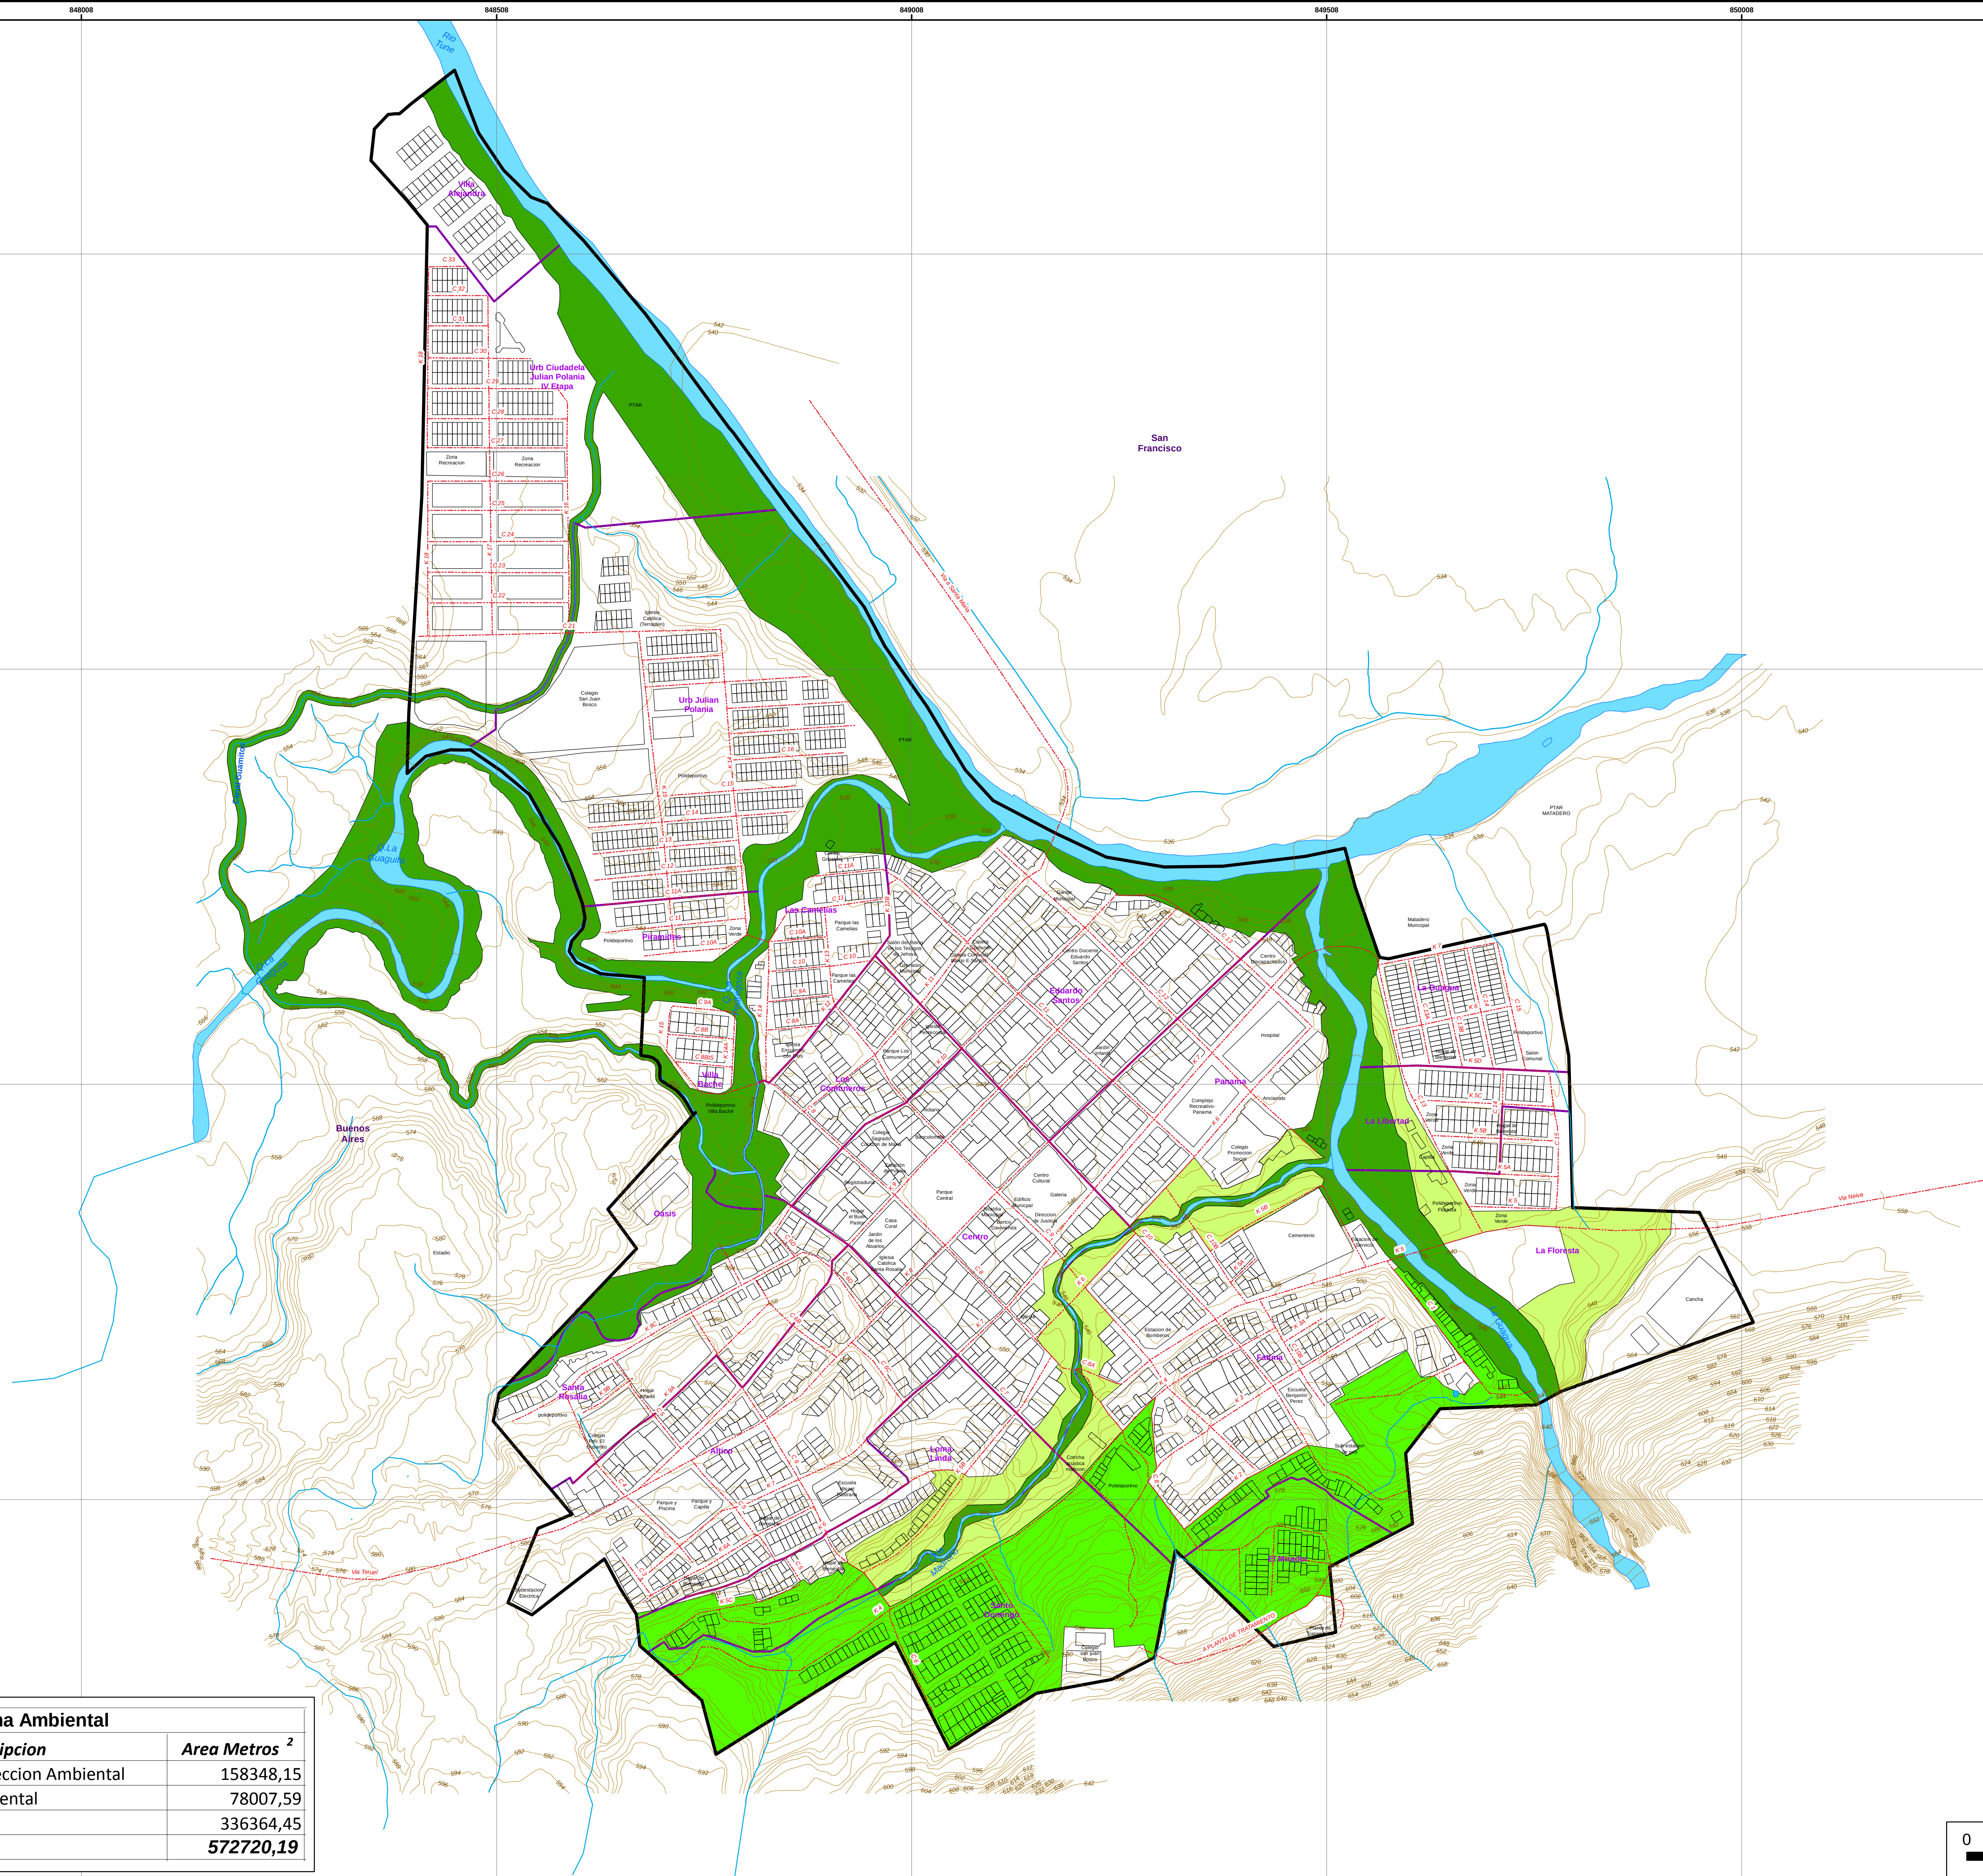


Sistema Ambiental		
Color	Descripcion	Area Metros ²
	Recuperacion y Proteccion Ambiental	158348,15
	Parque Urbano Ambiental	78007,59
	Ronda Hidrica	336364,45
Total		572720,19

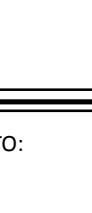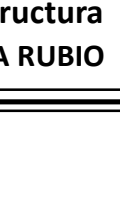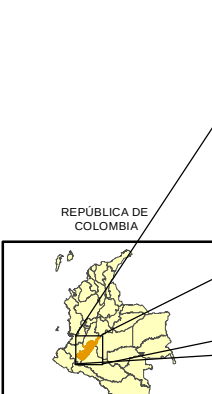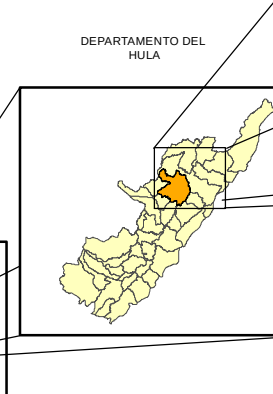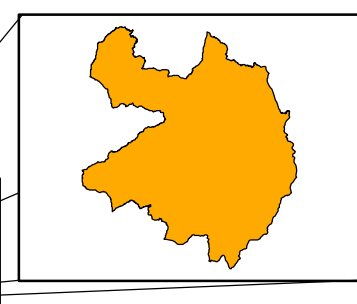
 MUNICIPIO DE PALERMO ORLANDO POLO PIMENTEL ALCALDE 	
Secretaría de Planeación e Infraestructura Arq. ROBINSON LEONARDO FONSECA RUBIO	
PROYECTO: REFORMULACIÓN PLAN BÁSICO DE ORDENAMIENTO TERRITORIAL - PBOT	
CONTIENE: SISTEMA AMBIENTAL URBANO	
REALIZACIÓN: Ingeniería, Civil, Agrícola y Geográfica Limitada INGECAG LTDA 	
COORDINADOR GENERAL: Ing. RODRIGO PEDROZA MEDINA Magister en Gestión Urbana	
EQUIPO SIG: JHON FREDDY TORRES CONDE	
ESCALA: 1:3.500	
FUENTE: BASE CARTOGRÁFICA IGAC - EOT PALERMO - GOBERNACIÓN DEL HUILA - CAM ARCHIVO: SIG-PBOT PALERMO/ProyectosMVD/ CU-04 Sistema Ambiental	
CONVENCIONES: Perímetro Urbano Malla Vial Curvas de Nivel Rios y Quebradas Hidrografía Línea Barrios	
REVISÓ: Ing. YEISON ANDRES ATEHORTUA G.	PLANO N°: CU - 04
SISTEMA DE COORDENADAS Proyección Gauss-Krueger, Colombia (Transversal de Mercator), con Origen Bogotá, cuyas coordenadas geográficas son 04° 35' 56.57" de latitud Norte y 74° 04' 51.30" de longitud al oeste de Greenwich, coordenadas planas 1'000.000 metros Norte y 1'000.000 metros Este	
 UBICACIÓN ESPACIAL MUNICIPIO DE PALERMO   	

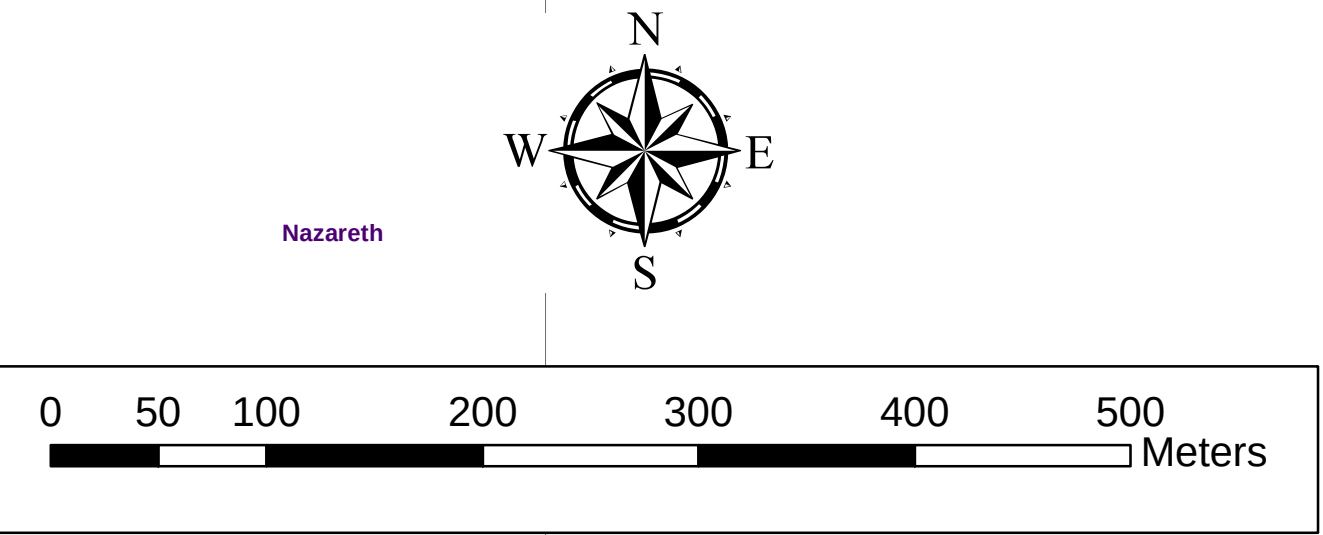

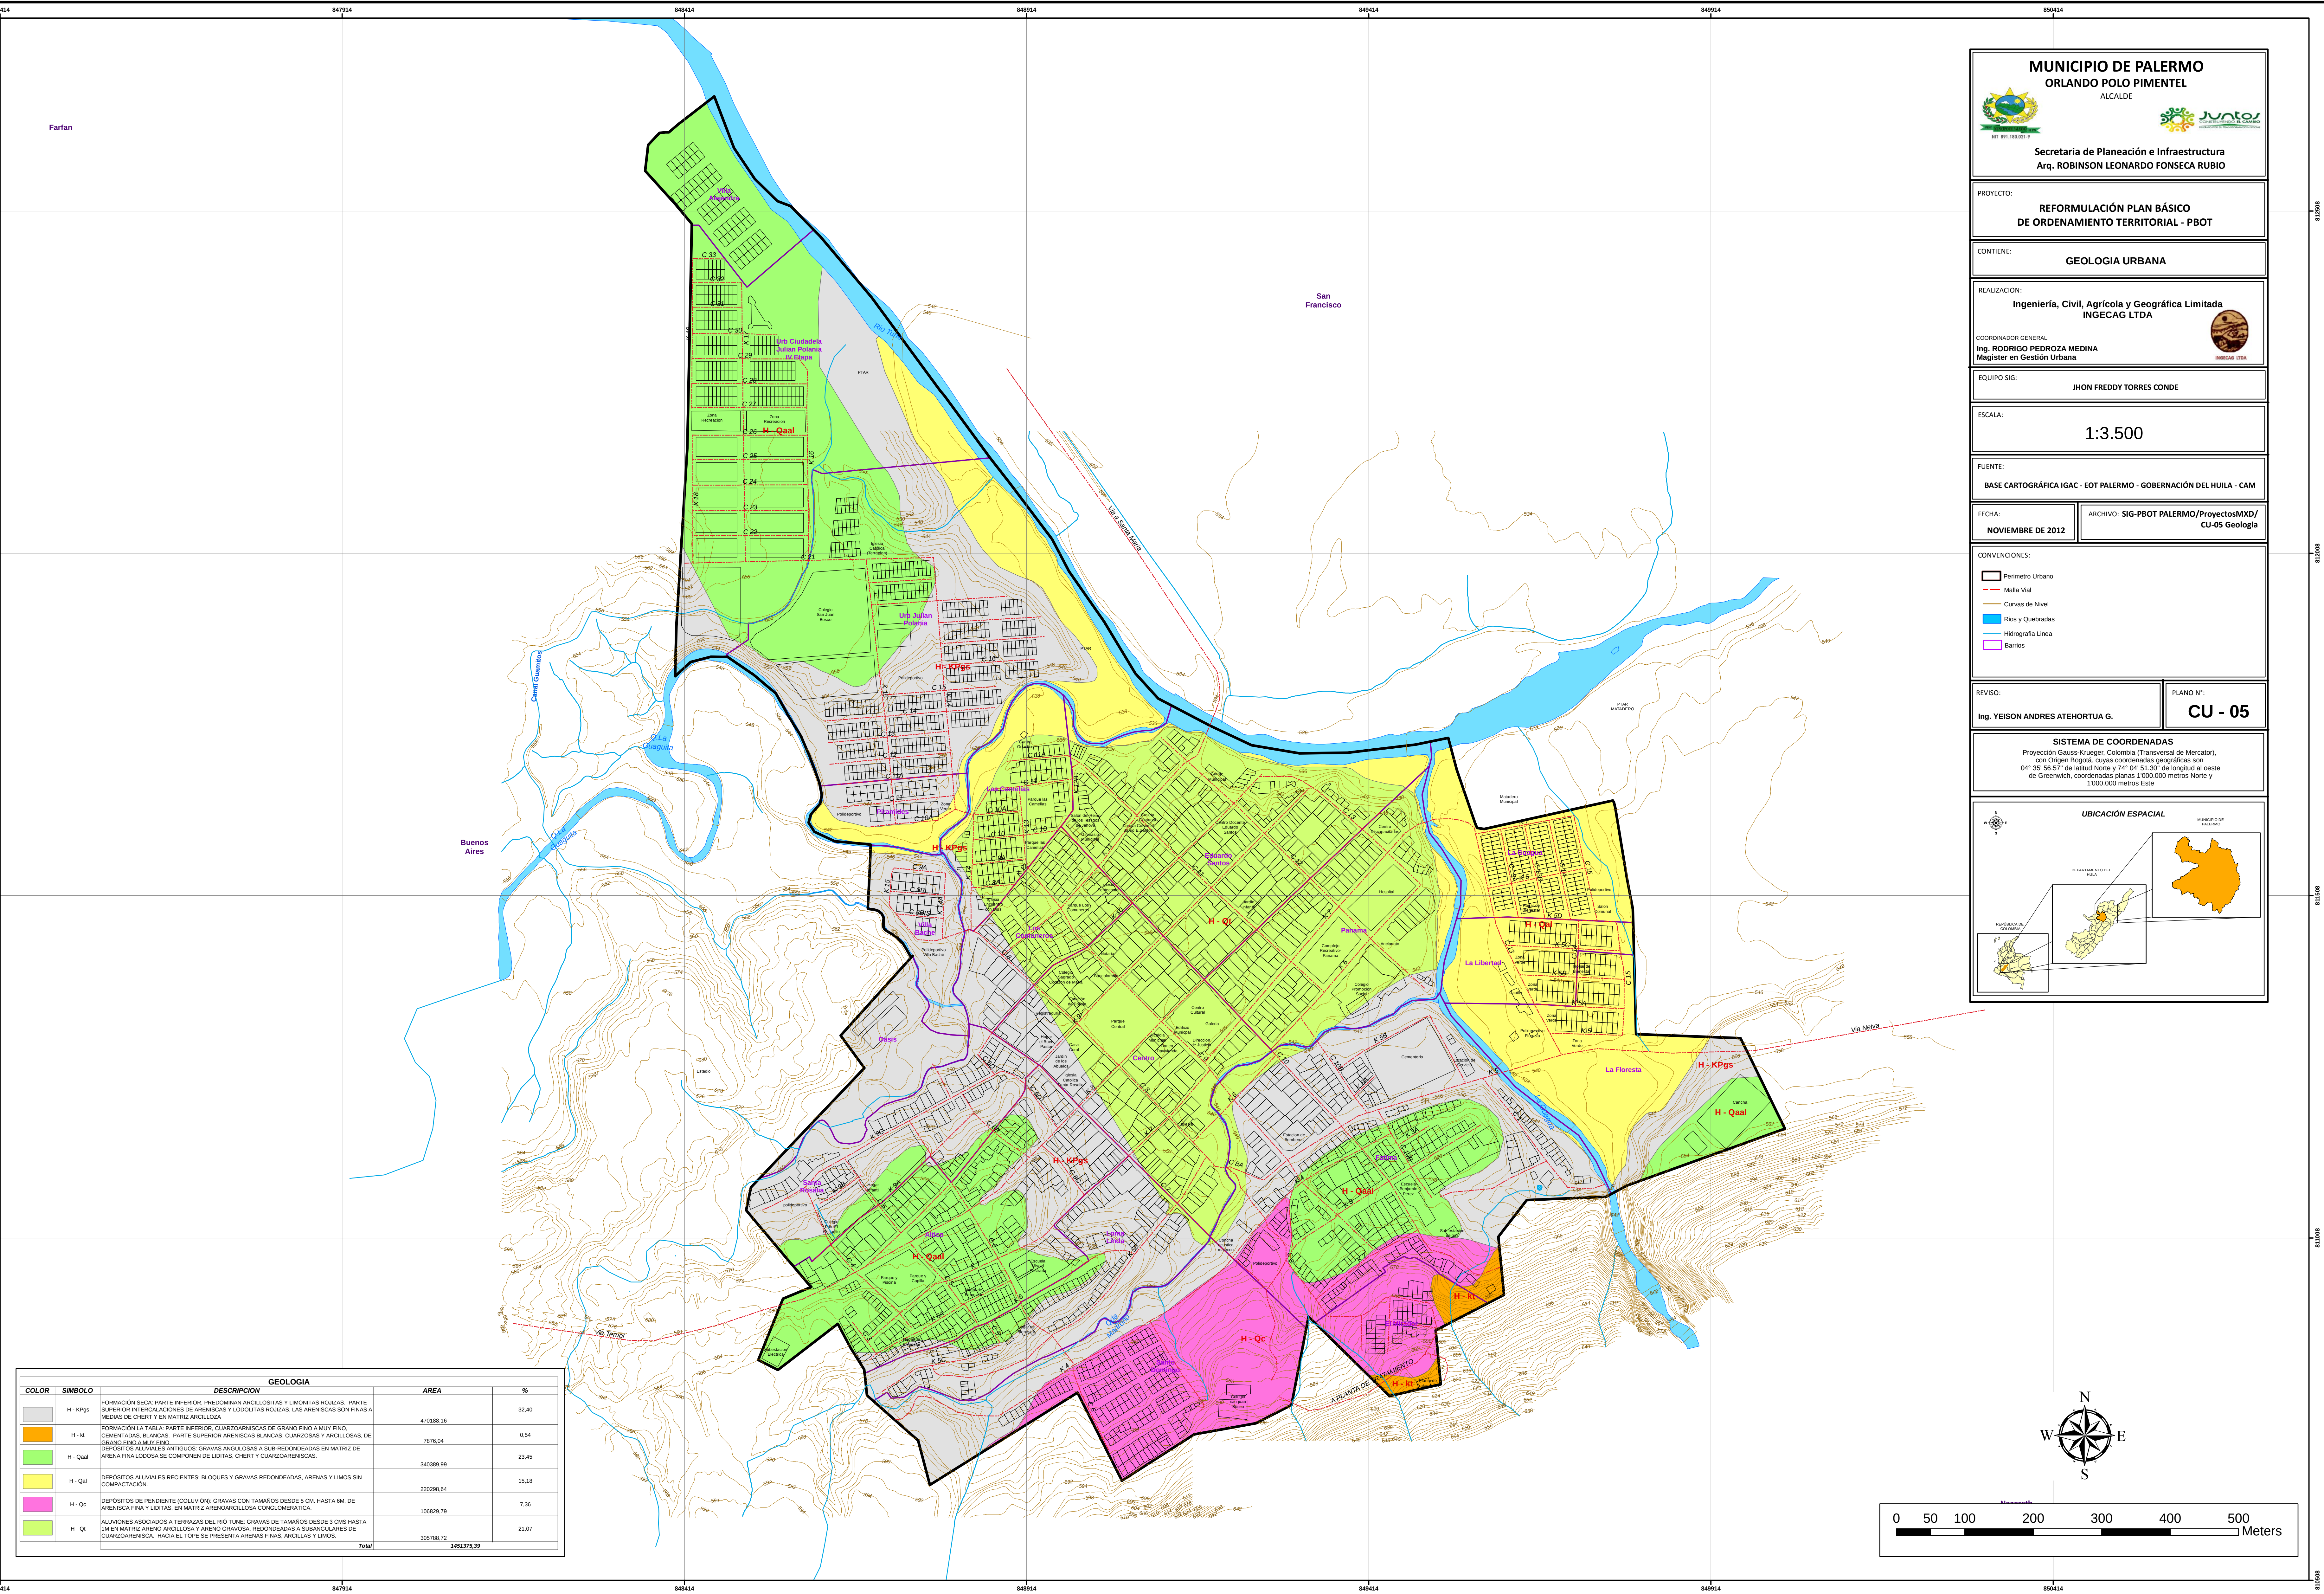


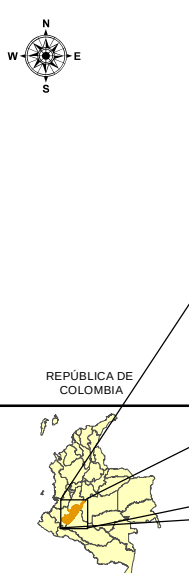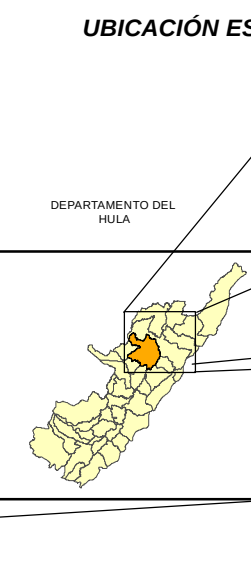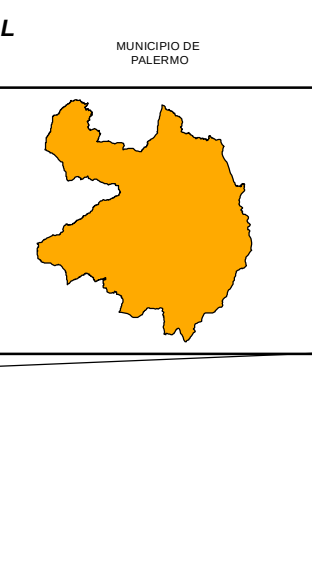 REPÚBLICA DE COLOMBIA NO 891-18021-9 MUNICIPIO DE PALERMO ORLANDO POLO PIMENTEL ALCALDE  JUNTA DE DESARROLLO TERRITORIAL	
Secretaría de Planeación e Infraestructura Arq. ROBINSON LEONARDO FONSECA RUBIO	
PROYECTO: REFORMULACIÓN PLAN BÁSICO DE ORDENAMIENTO TERRITORIAL - PBOT	
CONTIENE: GEOLÓGIA URBANA	
REALIZACIÓN: Ingeniería, Civil, Agrícola y Geográfica Limitada INGECAG LTDA  INGECAG LTDA	
COORDINADOR GENERAL: Ing. RODRIGO PEDROZA MEDINA Magister en Gestión Urbana	
EQUIPO SIG: JHON FREDDY TORRES CONDE	
ESCALA: 1:3.500	
FUENTE: BASE CARTOGRÁFICA IGAC - EOT PALERMO - GOBERNACIÓN DEL HUILA - CAM	
FECHA: NOVIEMBRE DE 2012	ARCHIVO: SIG-PBOT PALERMO/Proyectos/MKO/ CU-05 Geología
CONVENCIONES:  Perímetro Urbano  Malla Vial  Curvas de Nivel  Ríos y Quebradas  Hidrografía Línea  Barrios	
REVISÓ: Ing. YEISON ANDRES ATEHORTUA G.	PLANO N°: CU - 05
SISTEMA DE COORDENADAS Proyección Gauss-Krueger, Colombia (Tranversal de Mercator), con Origen Bogotá, cuyas coordenadas geográficas son 04° 39' 56.57" de latitud Norte y 74° 04' 51.30" de longitud al oeste de Greenwich, coordenadas planas 1'000.000 metros Norte y 1'000.000 metros Este	
UBICACIÓN ESPACIAL  REPÚBLICA DE COLOMBIA  DEPARTAMENTO DEL HUILA  MUNICIPIO DE PALERMO	





GEOLOGIA				AREA	%
COLOR	SIMBOLO	DESCRIPCION			
H - KP		FORMACION SECA. PARTE INFERIOR, PREDOMINAN ARCILLITAS Y LIMONITAS ROJAS. PARTE SUPERIOR INTEGRACIONES ANDENAS Y LUDITAS ROJAS. LAS ARENISCAS SON FINAS A MEDIAS DE CHERT Y EN MATRIZ ARCILLOZA		470388.16	32.40
H - Ht		FORMACION LA TABLA. PARTE INFERIOR, CUARZODARISENAS DE GRANO FINO A MEDIO FINO. GEMATITAS, BLANCA. PARTE SUPERIOR ARENISCAS BLANCA CUARZODARISENAS DE GRANO FINO A MEDIO FINO.		7876.04	0.54
H - Qal		DEPOSITOS ALUVIALES INFERIORES. GRAVAS ANGULOSAS A SUB REDONDEADAS EN MATRIZ DE ARENA FINA LUDOSA SE COMPONEN DE LIDITAS, CHERT Y CUARZODARENISCAS.		340389.99	23.45
H - Qal		DEPOSITOS ALUVIALES RECENTES. BLOQUES Y GRAVAS REDONDEADAS, ARENAS Y LIMOS SIN COMPACTACION		220298.64	15.18
H - Qc		DEPOSITOS DE PENDIENTE COLLONIA. GRAVAS CON TAMAROS DESDE 5 CM. HASTA 1M DE ARENISCAS FINA Y LIDITAS. EN MATRIZ ARENOCOLLOSA CONGLOMERATICA.		106629.79	7.36
H - Qc		ALUVIONES ASOCIADOS A TERAPEZAS DEL RIO TUPJE. GRAVAS DE TAMAROS DESDE 3 CMS HASTA 1M EN MATRIZ ARENOCOLLOSA Y ARENO GRANO MEDIANO. REDONDEADAS A SUBANGULARES DE CUARZODARENISCAS. HACIA EL TOPE SE PRESENTA ARENAS FINAS, ARCILLAS Y LIMOS.		305788.72	21.07
Total				1455378.39	

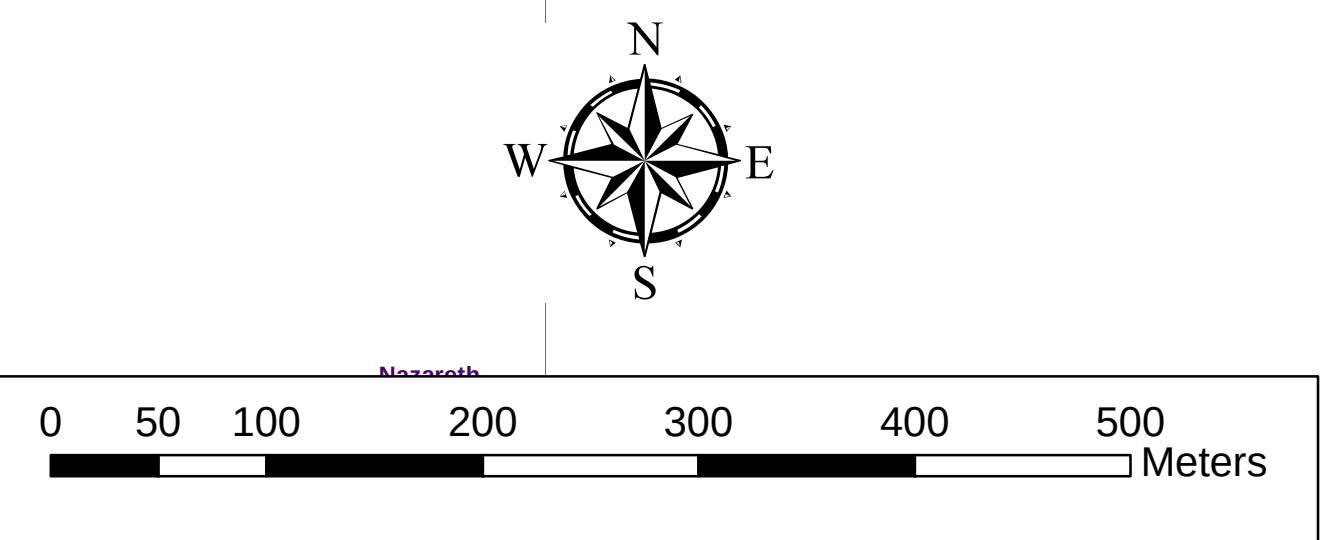




GEOMORFOLOGIA				
COLOR	SIMBOLO	DESCRIPCION	AREA	%
	EE	ESCARPE EROSIVO: Unidad asociada a los procesos erosivos sobre la pendiente estructural y topografica de la formación seca (kpgs)	470176.0143	32.395
	H - KPgs		12.142425	0.001
	H - Qaal	SUPERFICIE PLANA ALUVIAL ANTIGUA: Asociadas a depositos aluviales de antiguas corrientes hidricas.	340389.9881	23.453
	H - Qal	DEPOSITOS ALUVIALES RECIENTES: Asociados a los depositos recientes de corrientes hidricas actuales.	220302.2005	15.179
	H - Qc	COLUVION: Unidad asociada a un deposito de ladera antiguo con materiales de la formación seca y formación tabla.	106829.7907	7.361
	H - Qt	TERRAZA DEL RIO TUNE: Unidad plana asociada a depositos del rio Tune.	305788.725	21.069
	SI	SUPERFICIE INCLINADA: Superficie asociada al plano de estratificación de la formación La tabla (kt)	7876.041847	0.543
Total			1451375.39	

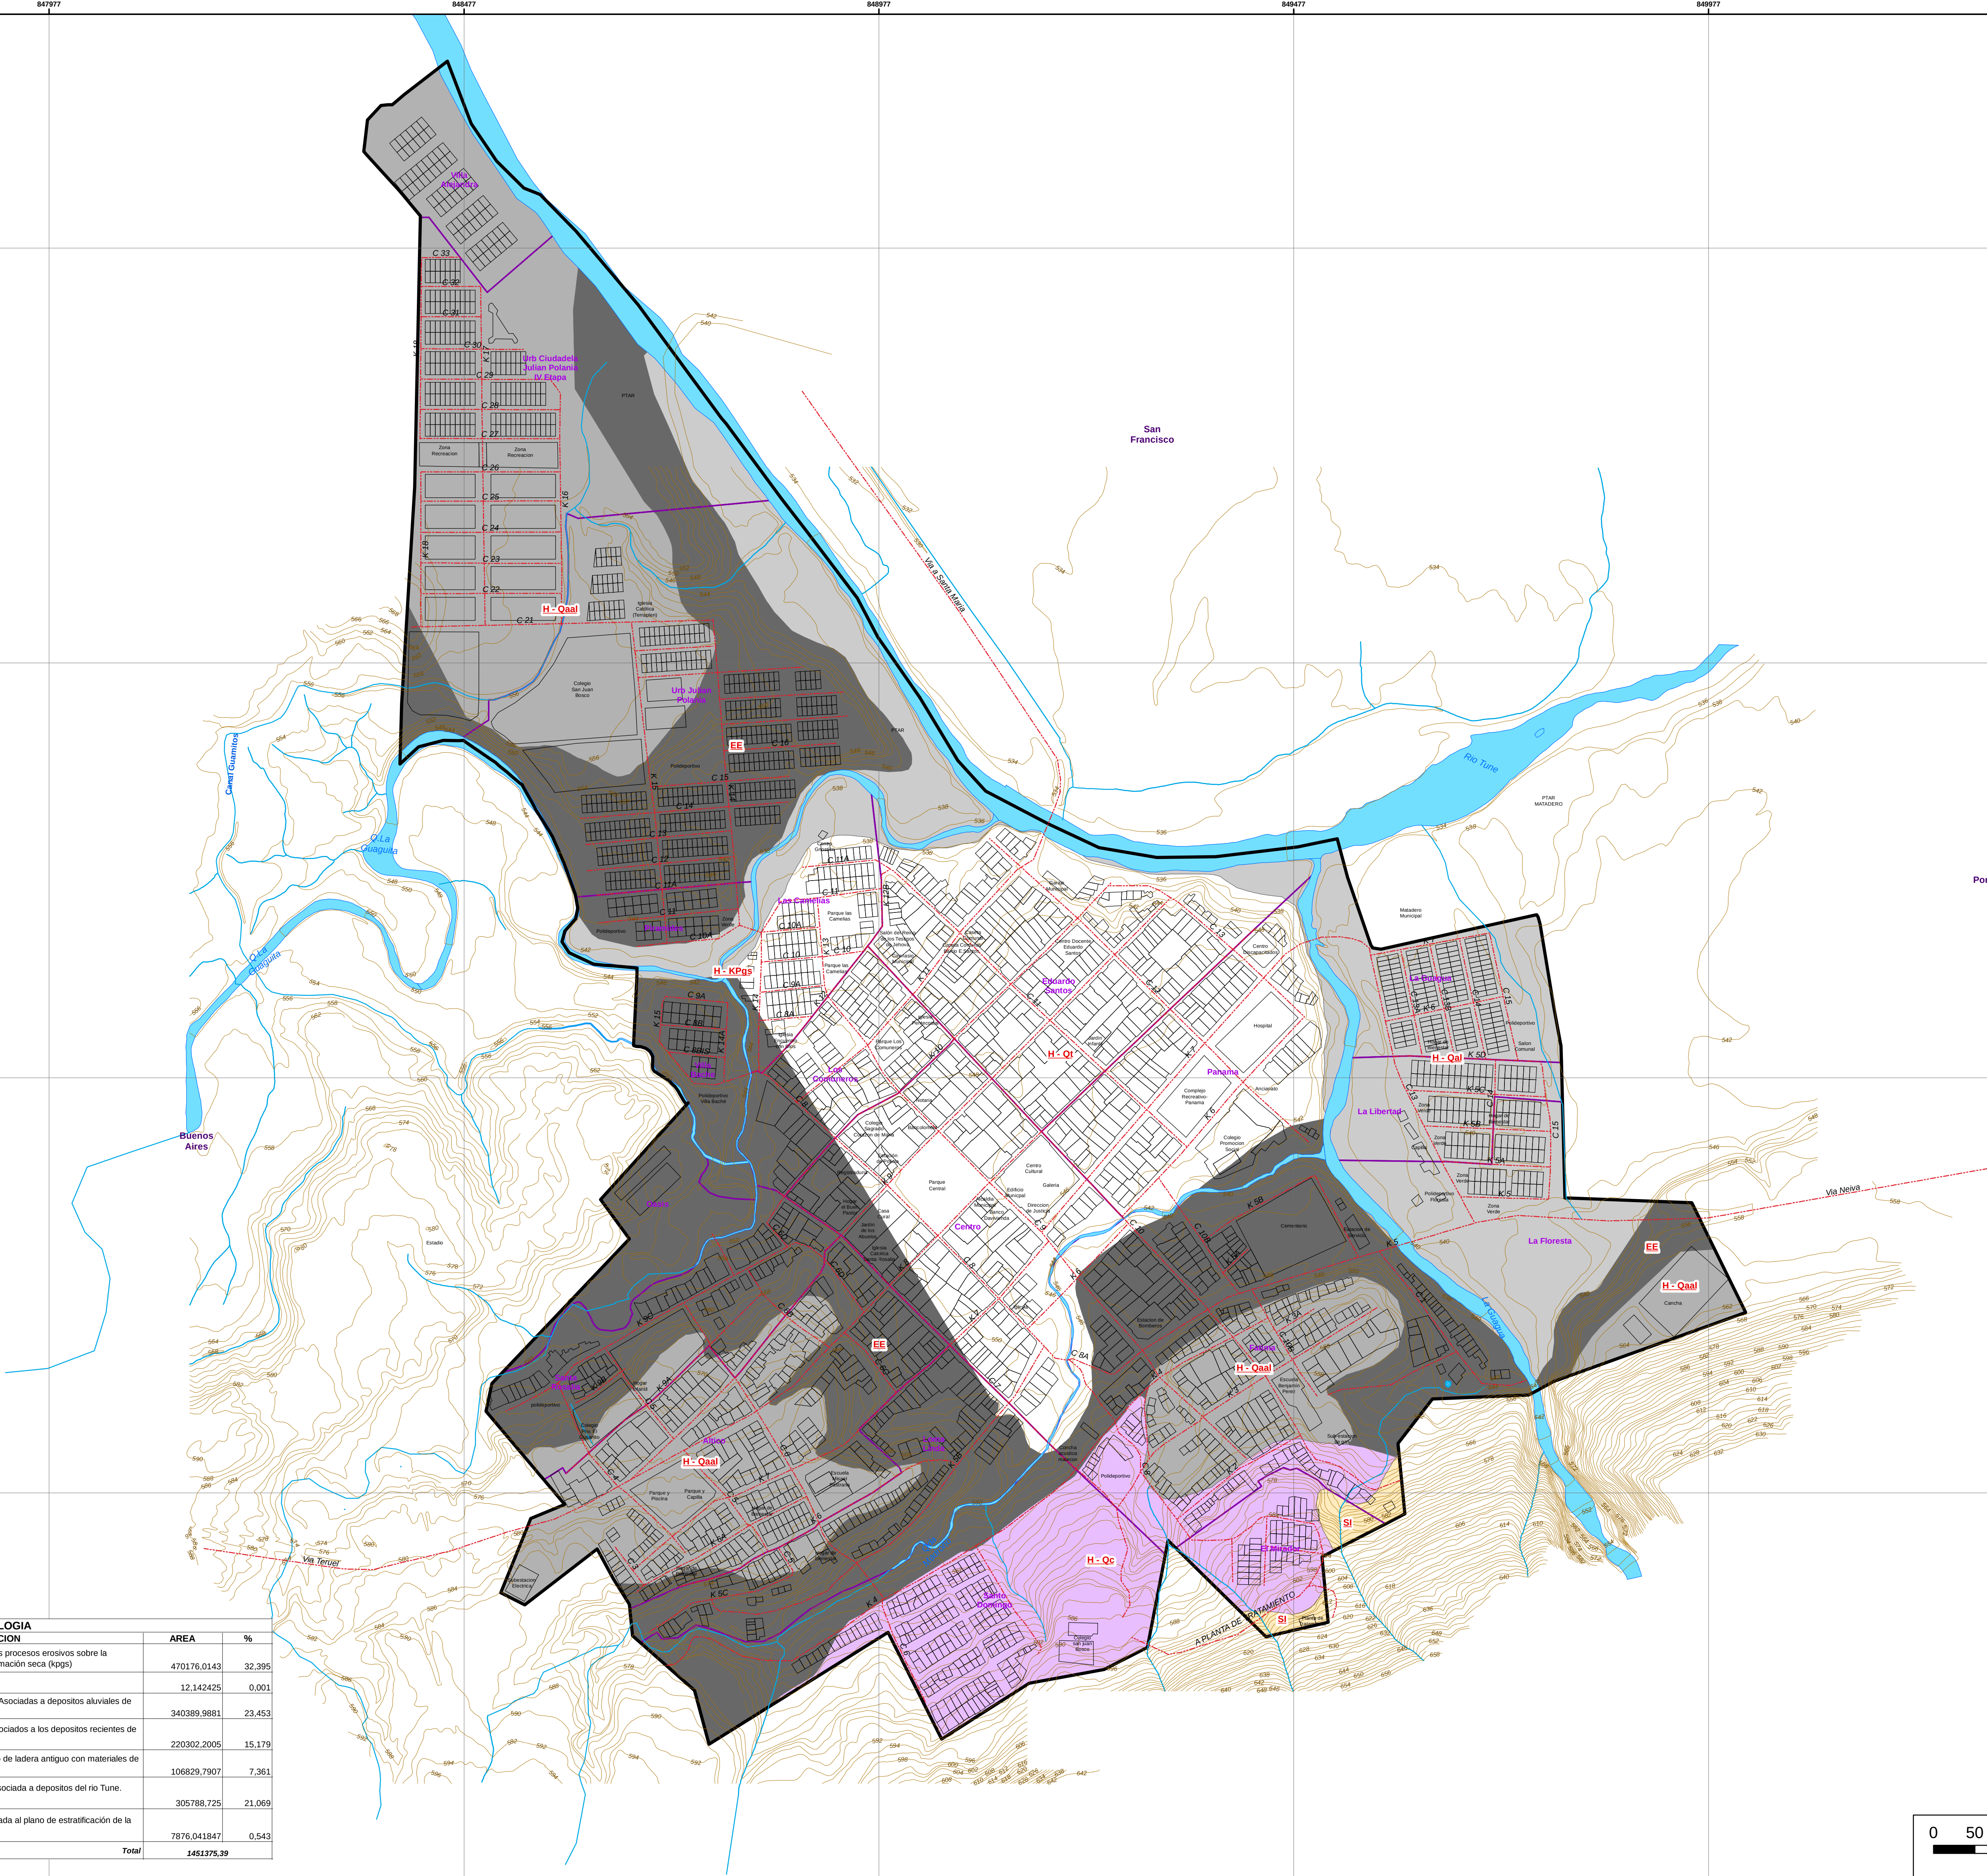




RIESGOS			
Color	Símbolo	Descripción	Área m2
	RaNM	Riesgo alto No Mitigable	167481,71
	RaD	Riesgo alto por Deslizamiento	1820,11
	RmI	Riesgo medio por Inundación	5829,08
	RmD	Riesgo medio por Deslizamiento	264820,90
	RbI	Riesgo bajo por Inundación	7148,48
	RbD	Riesgo bajo por Deslizamiento	632730,21
	SrA	Sin riesgo Aparente	691070,13
	RA	Riesgo Antrópico	2121,51

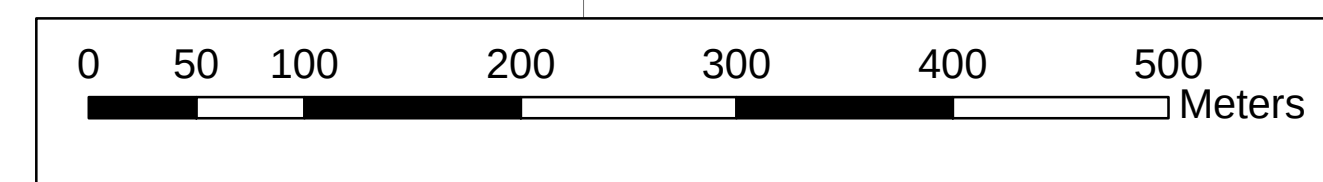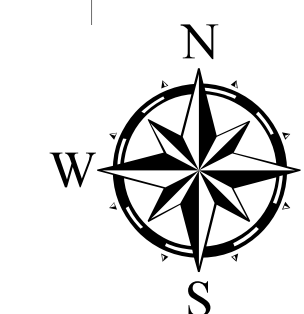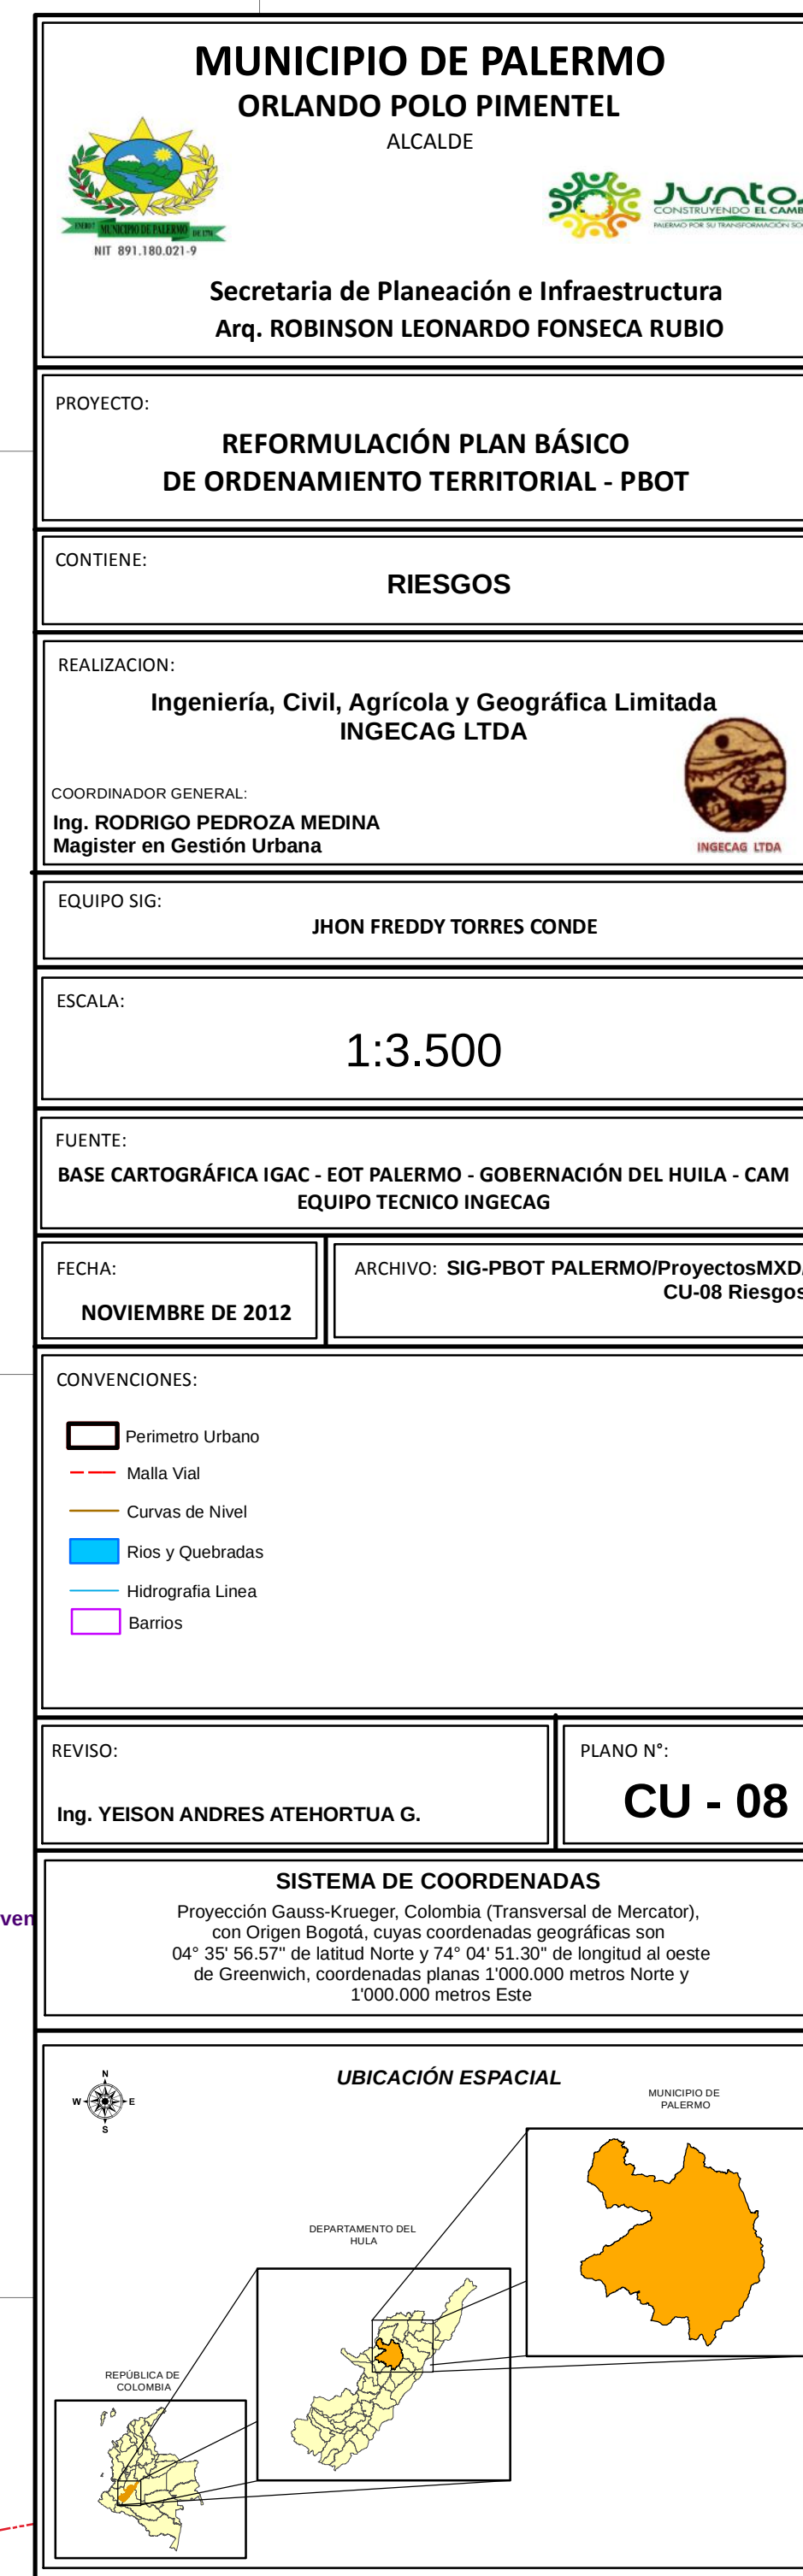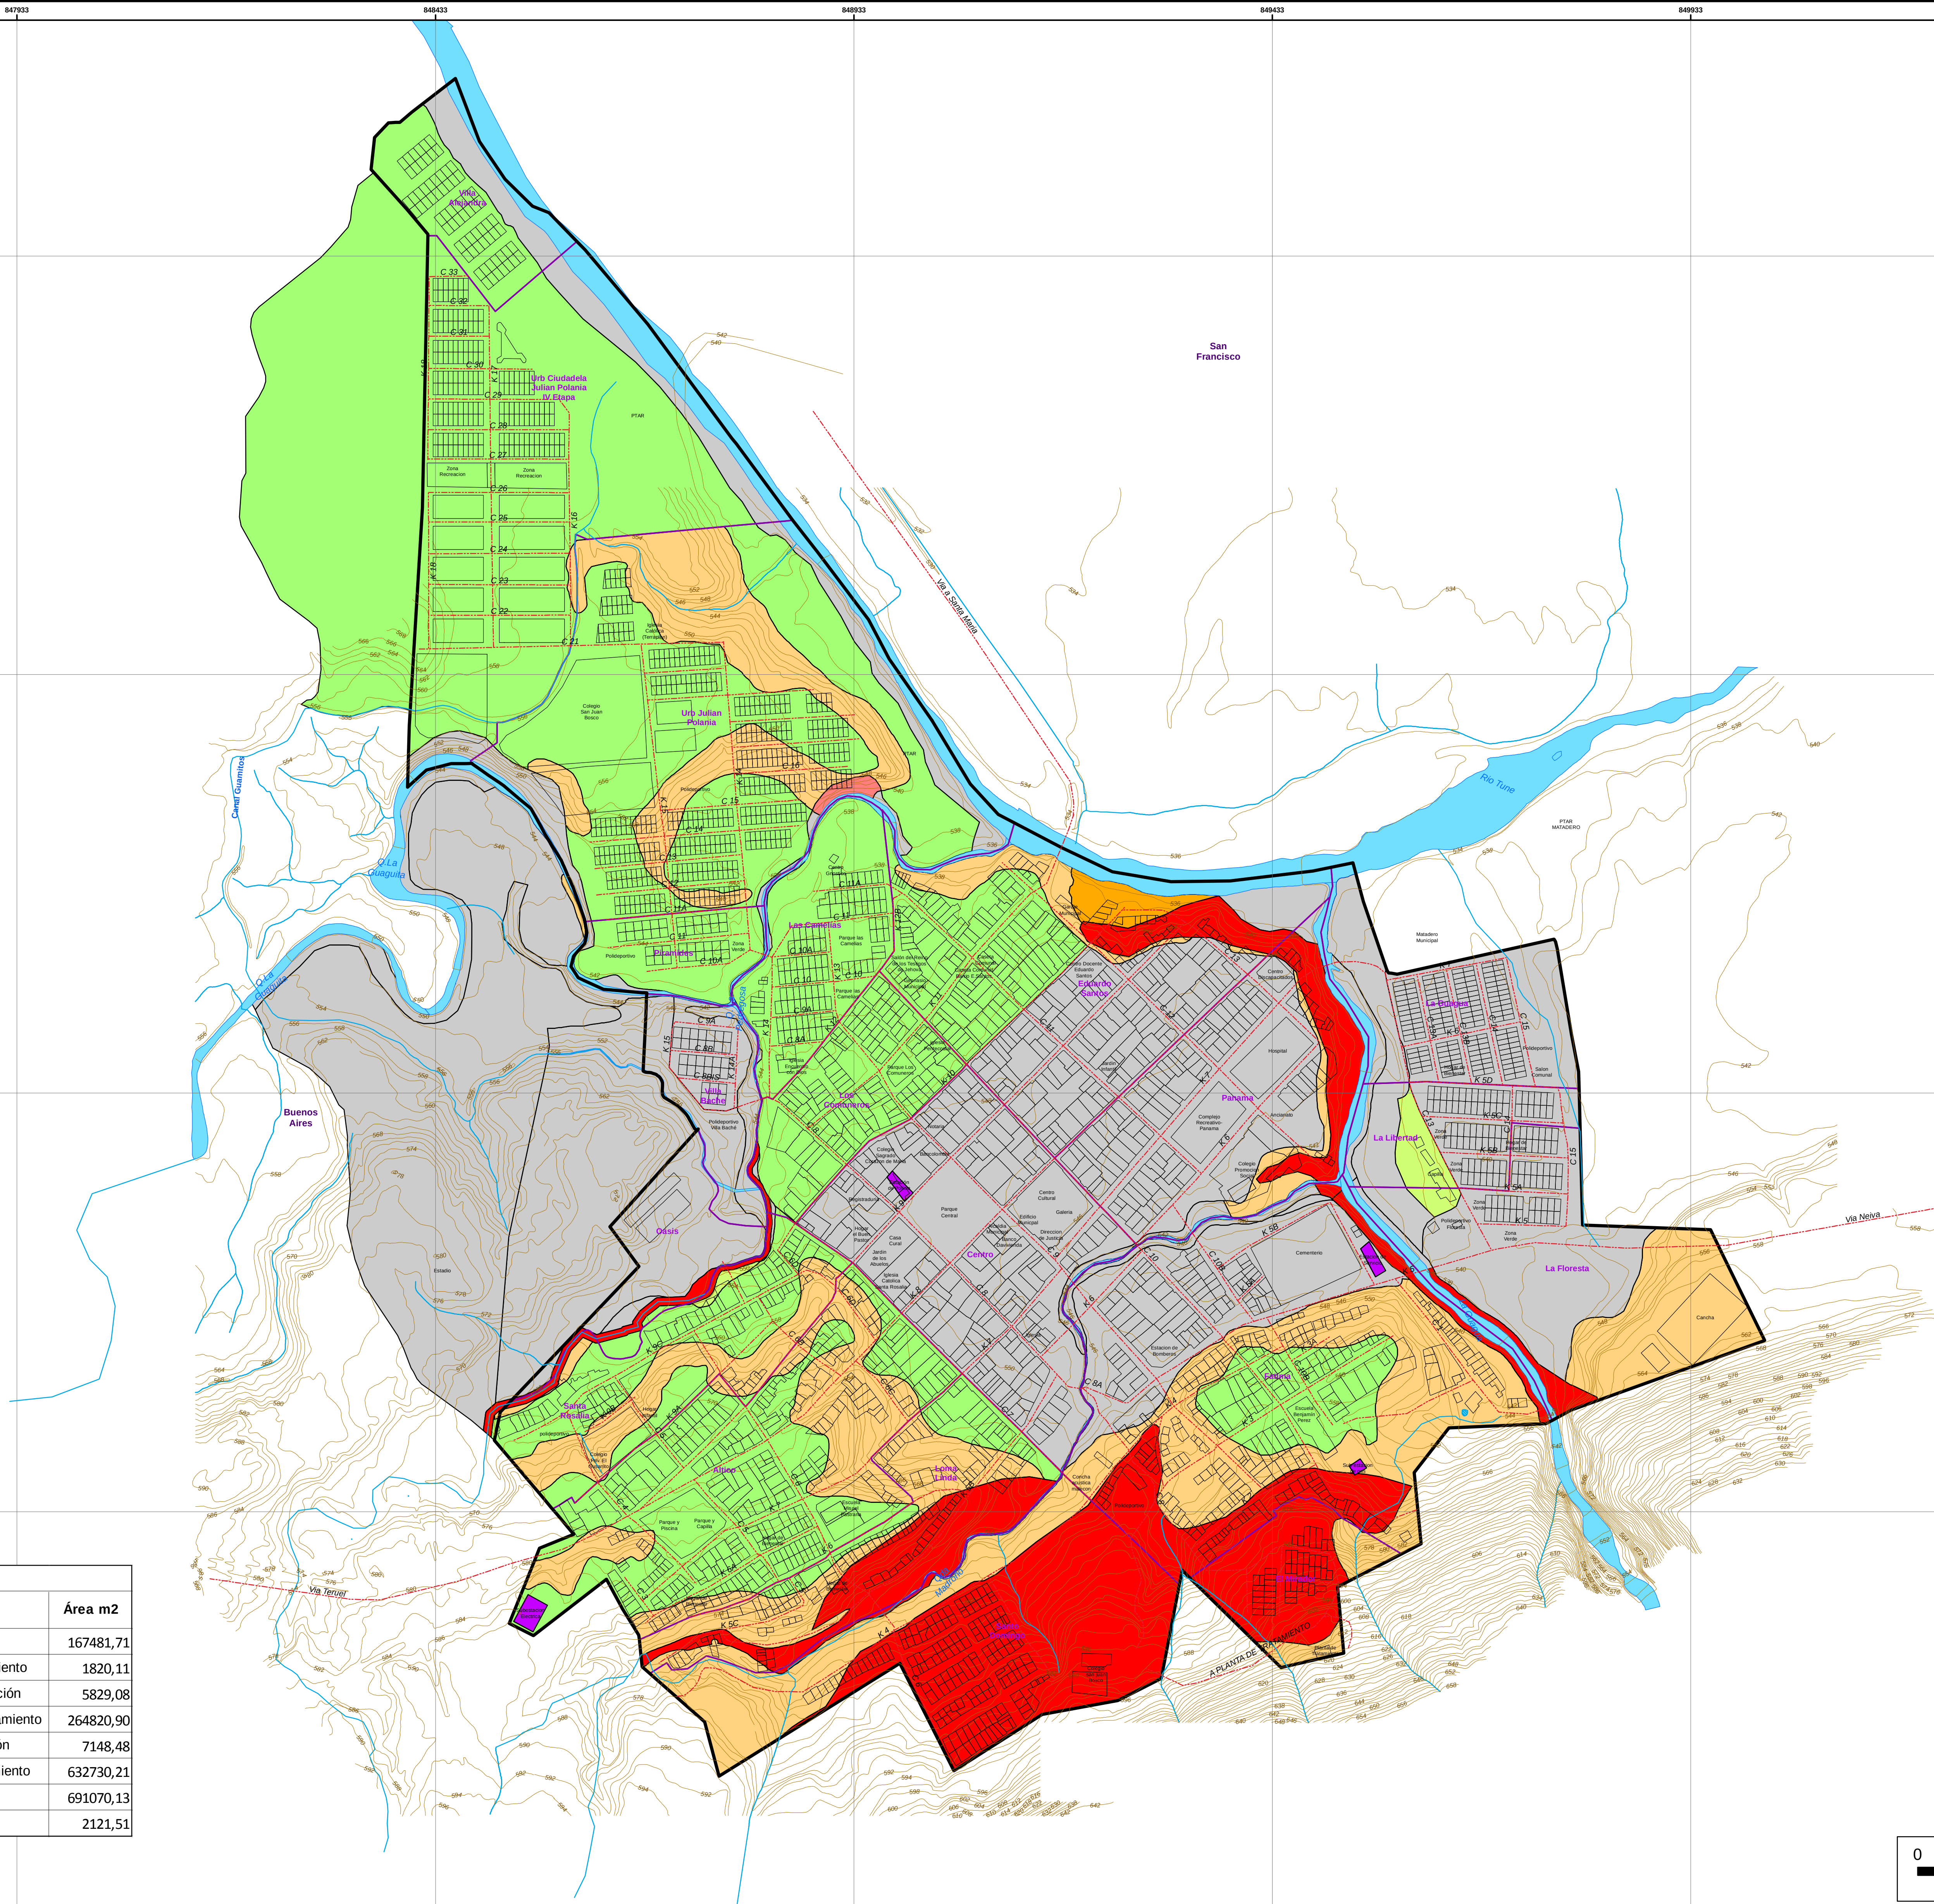

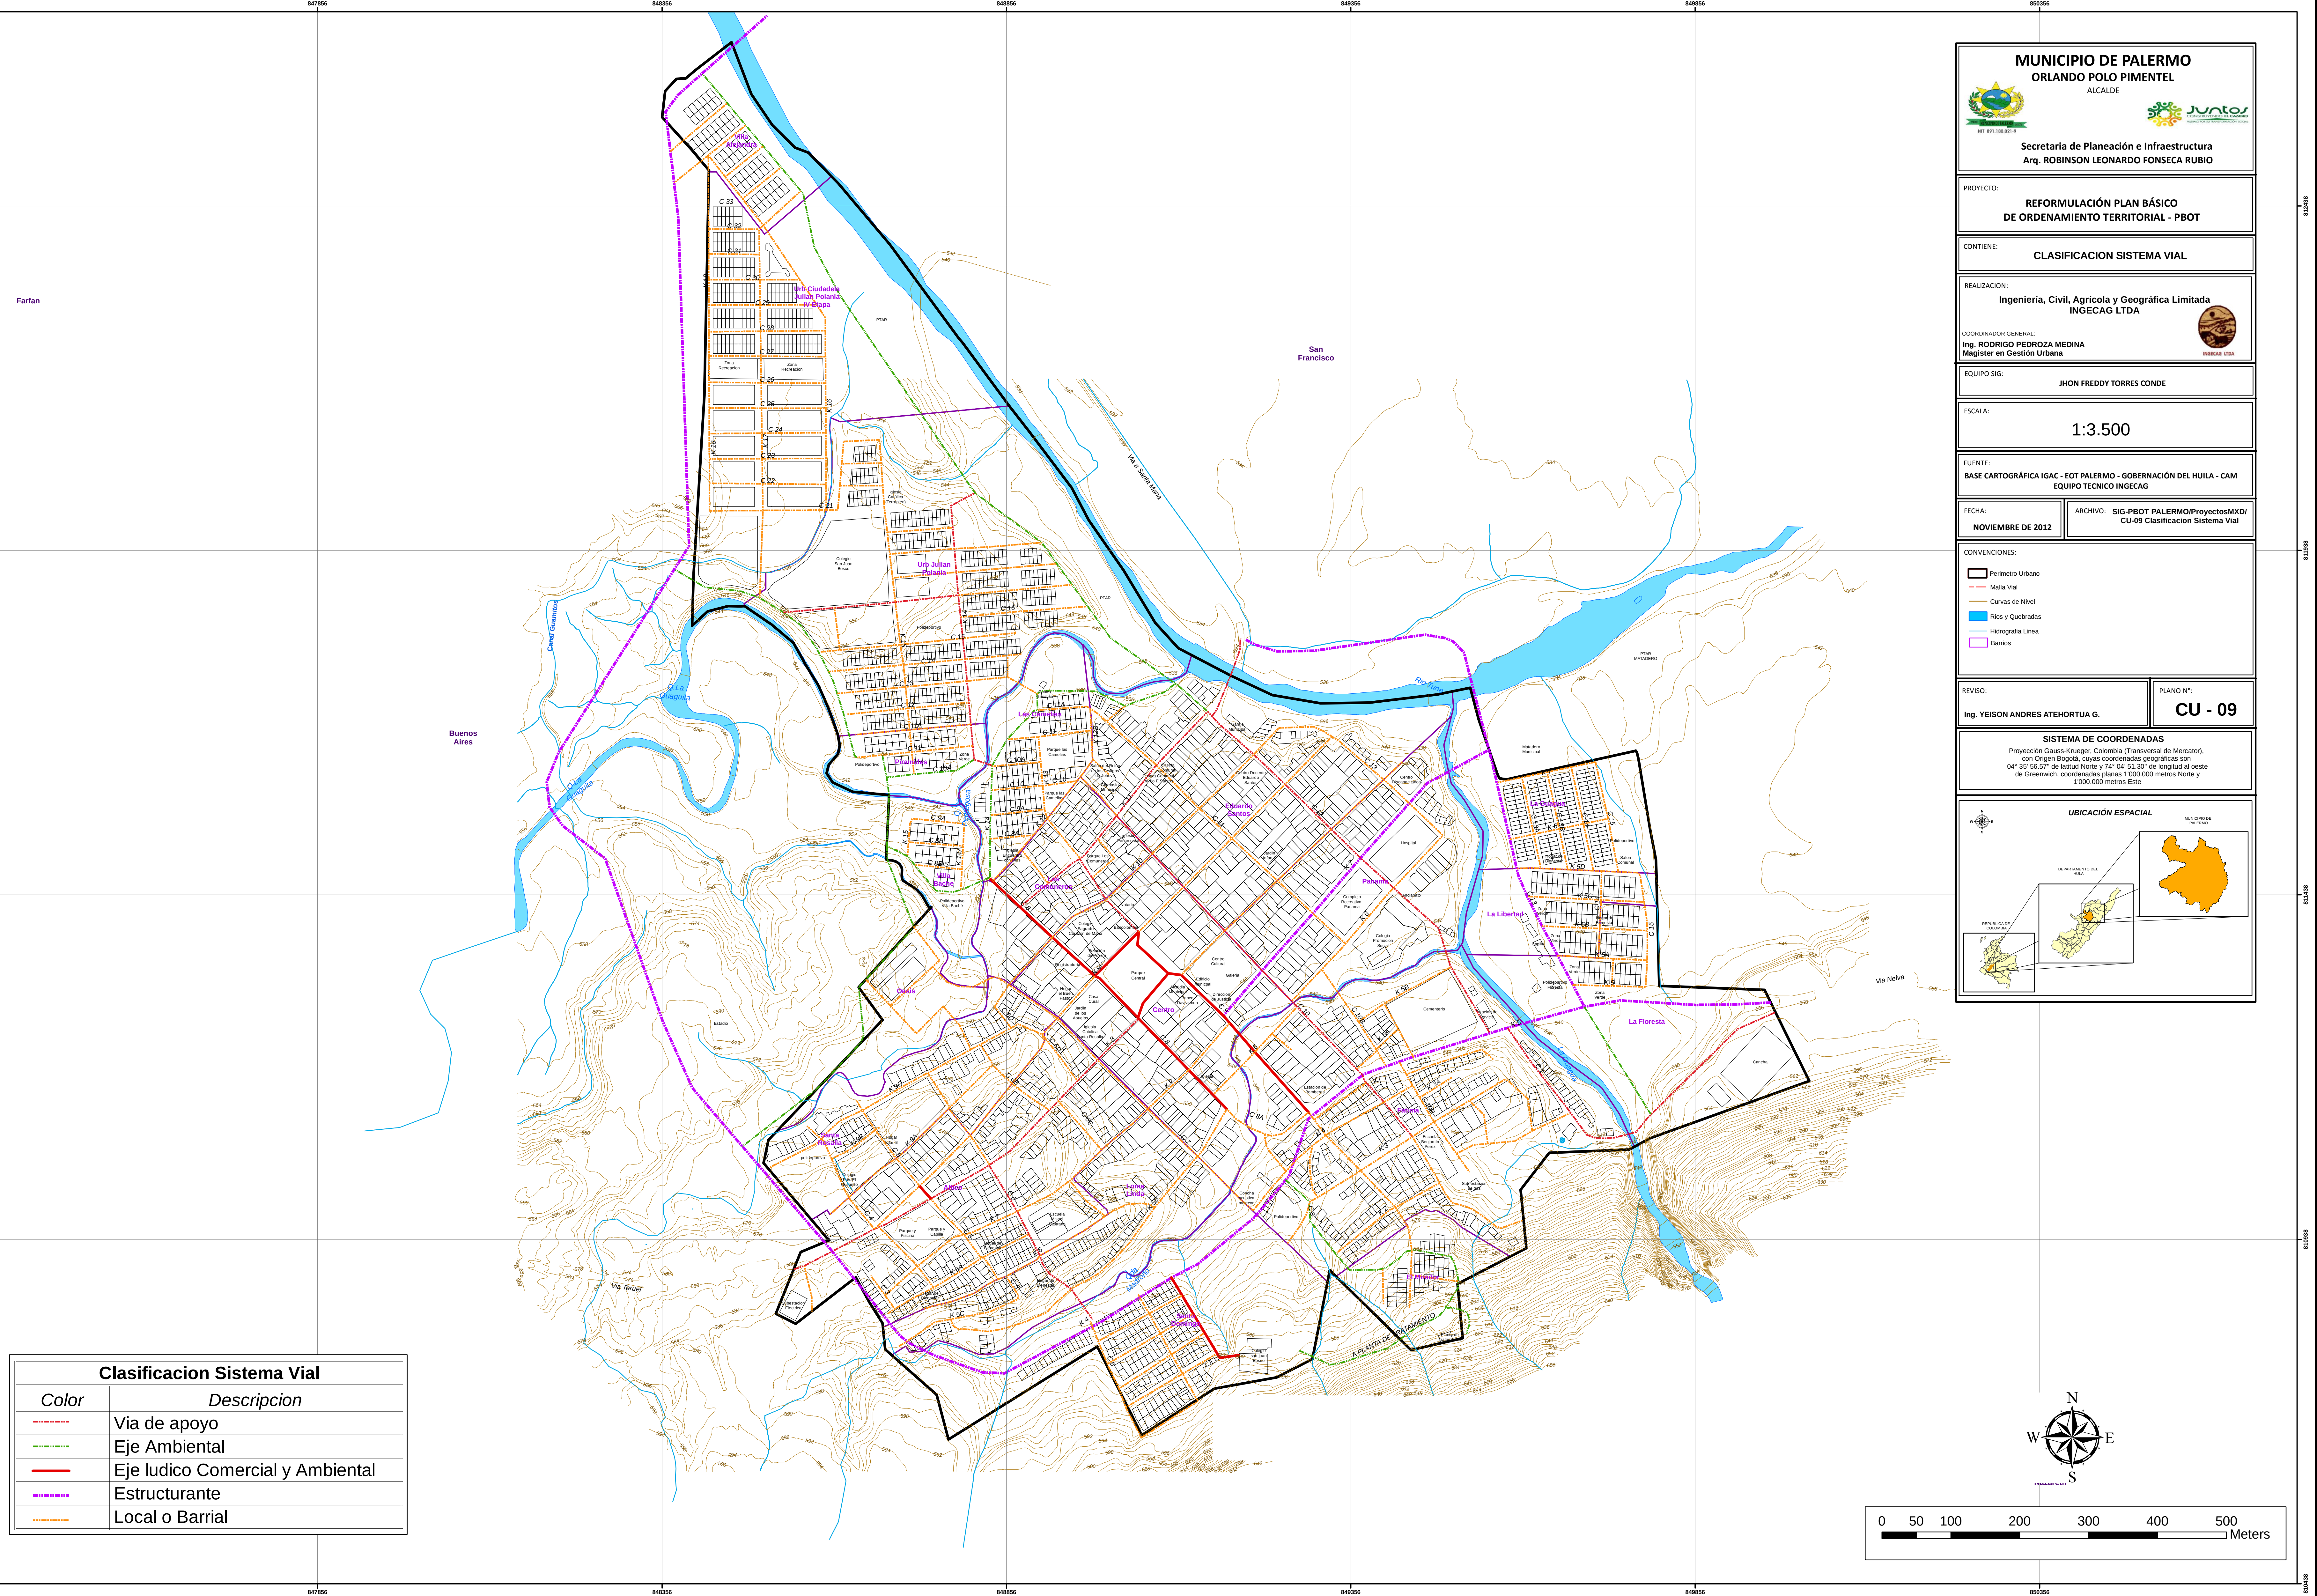

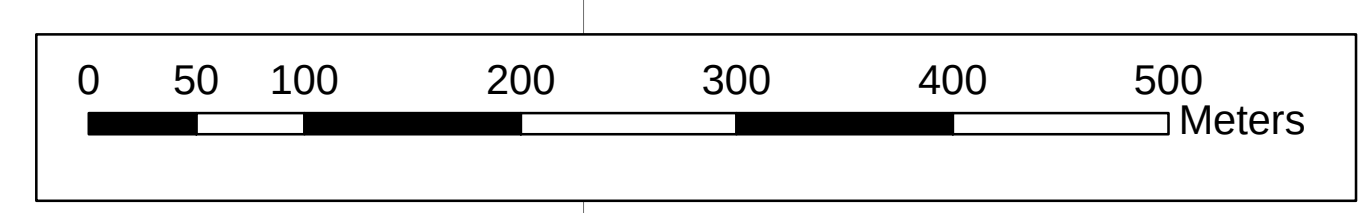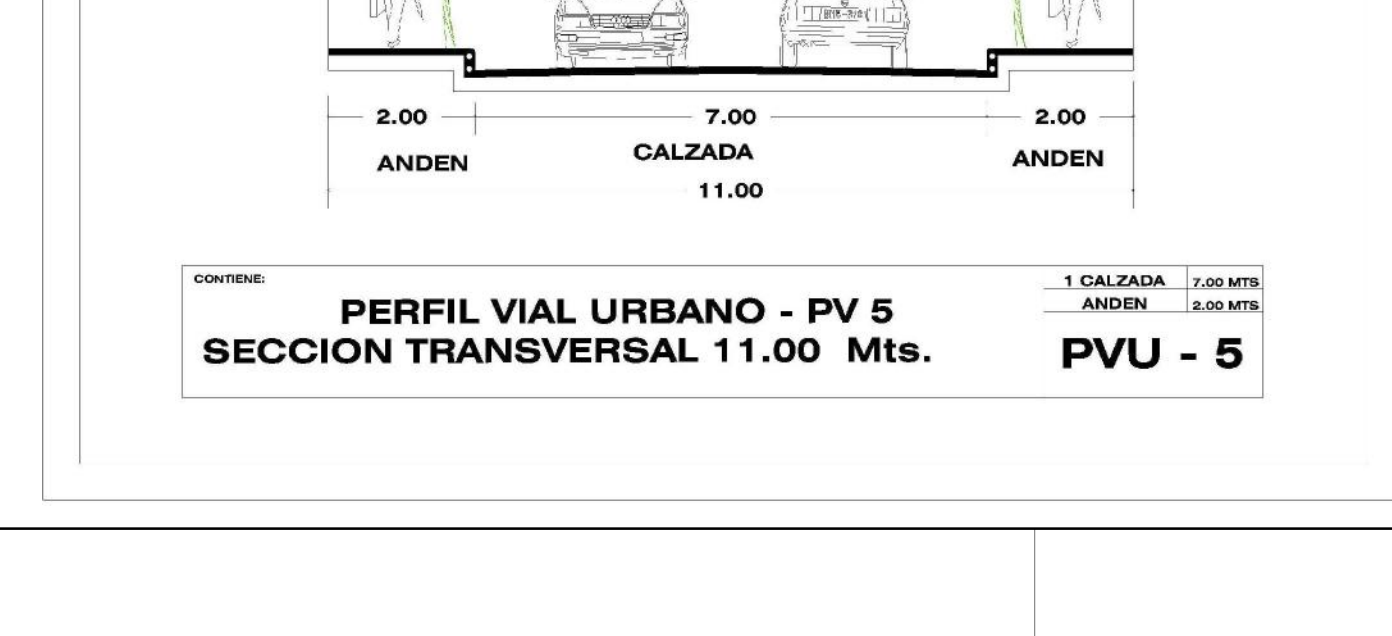

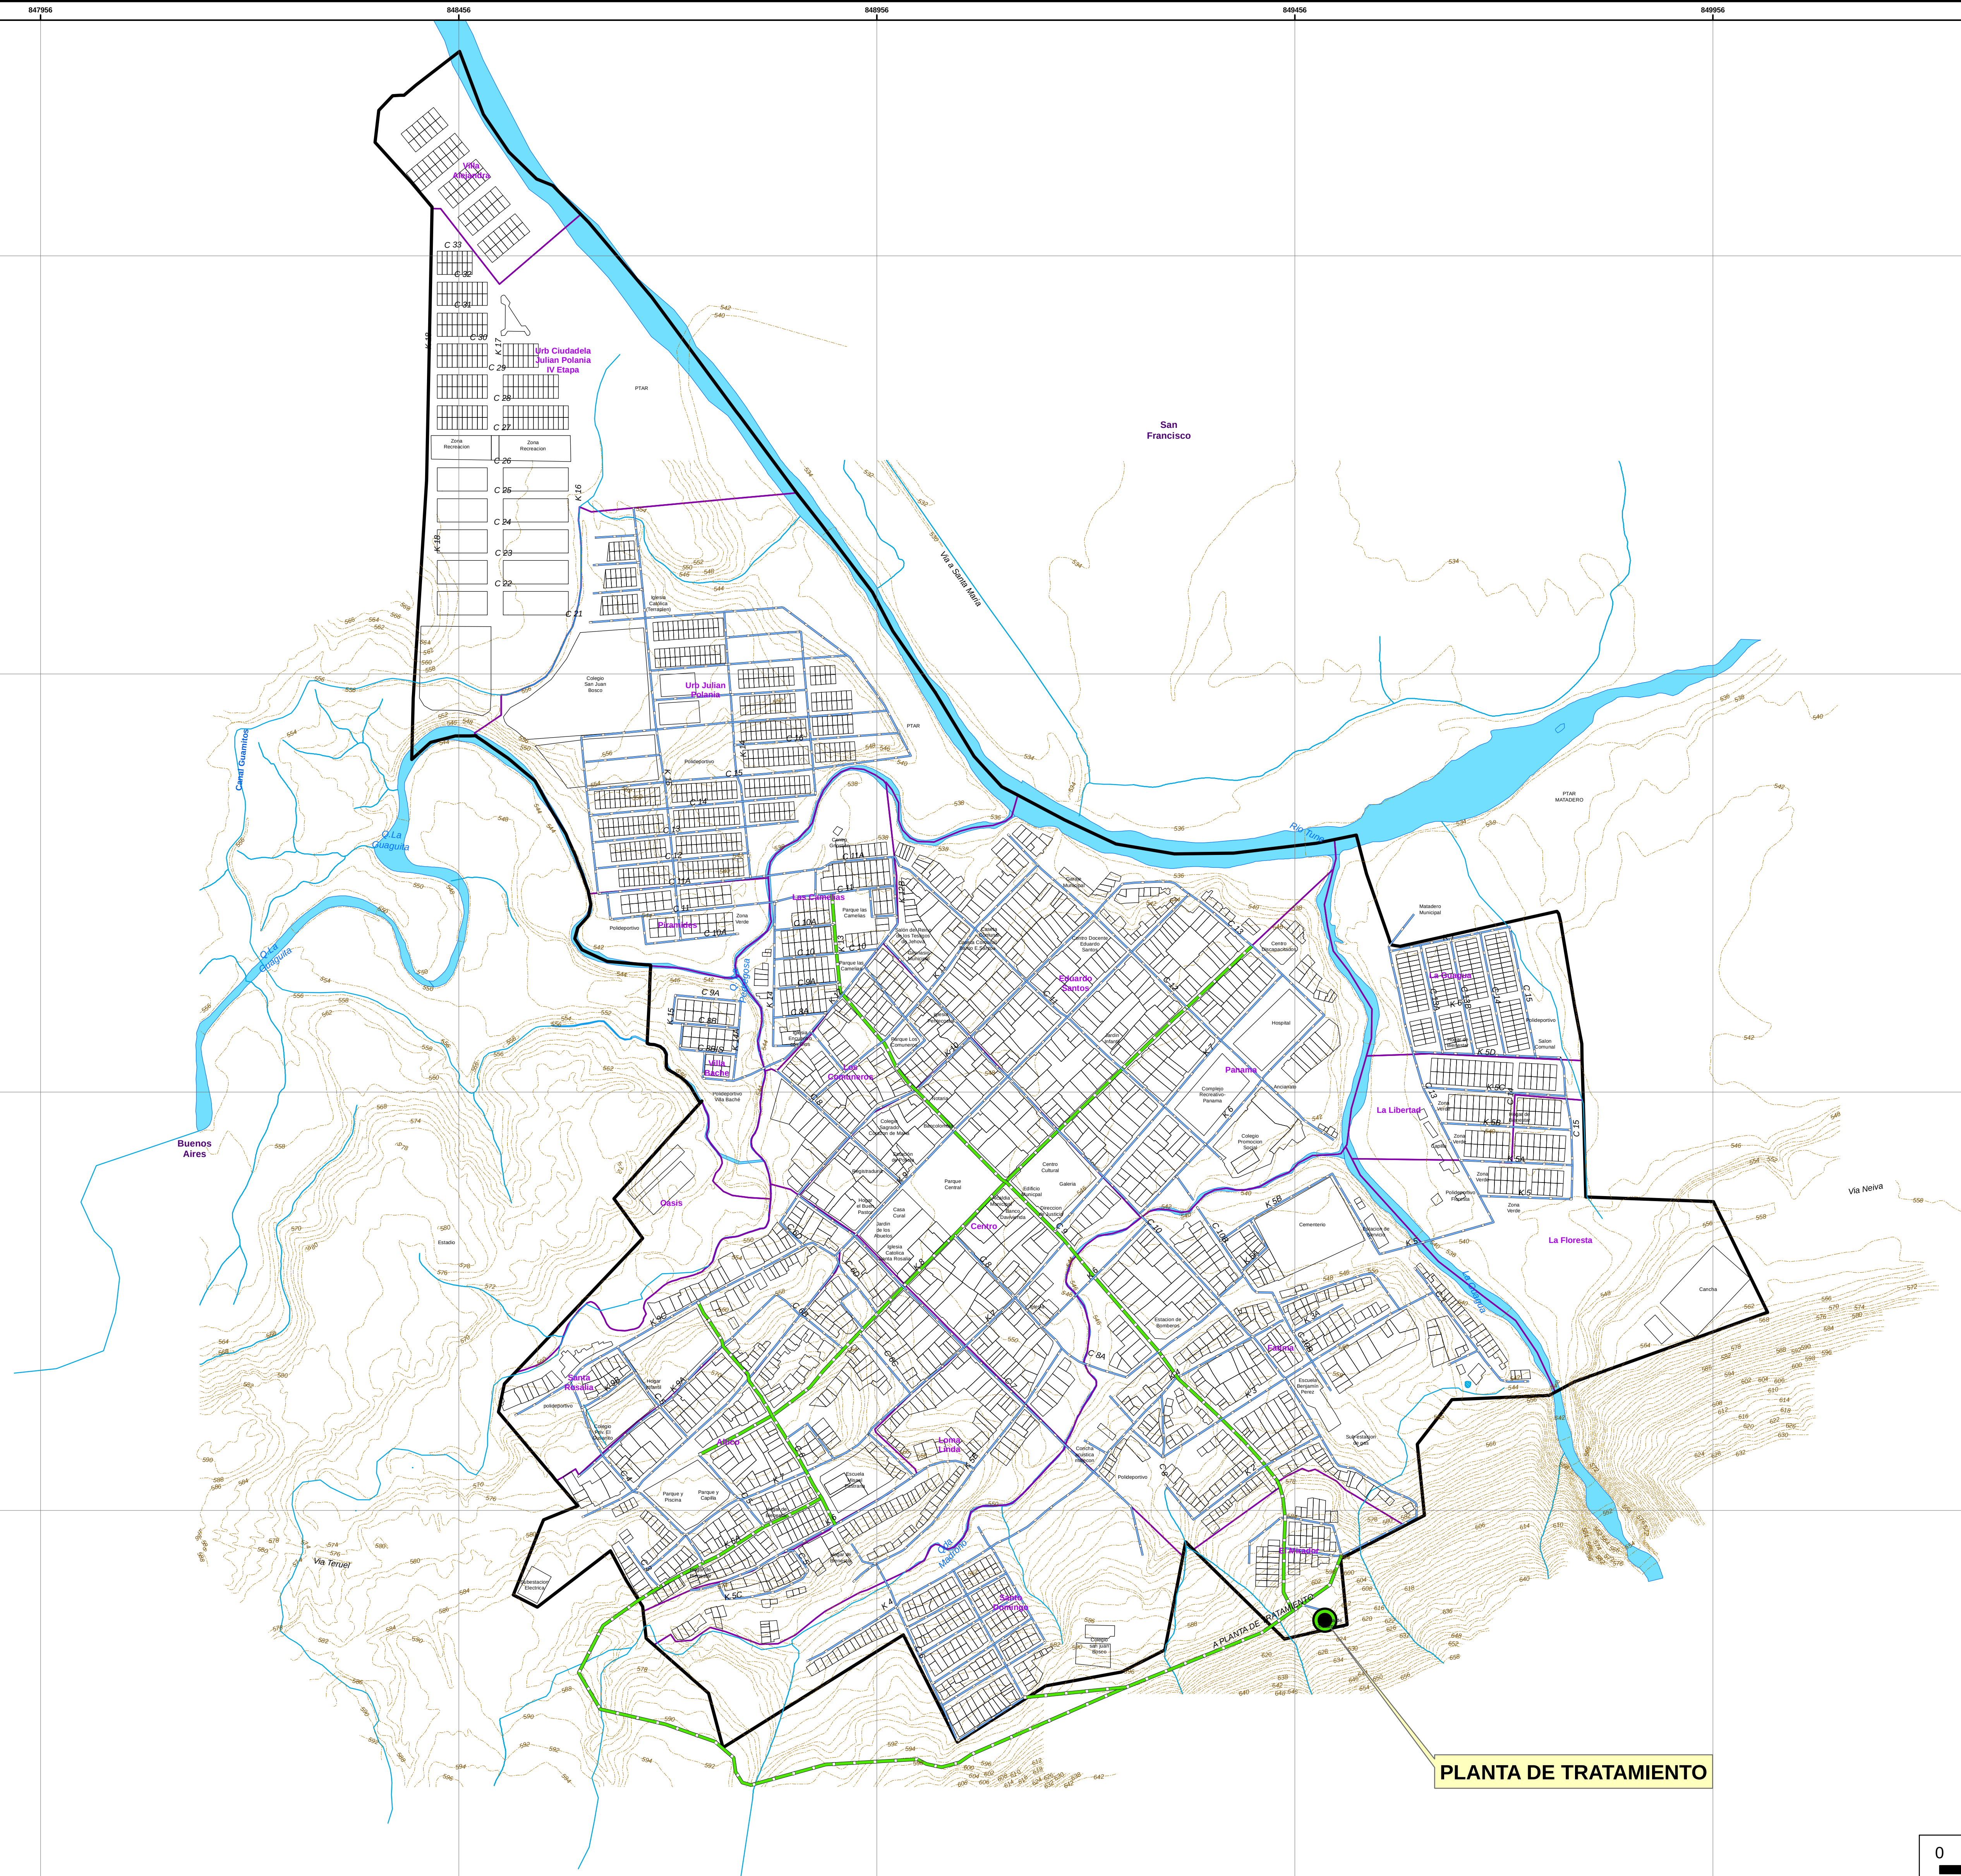

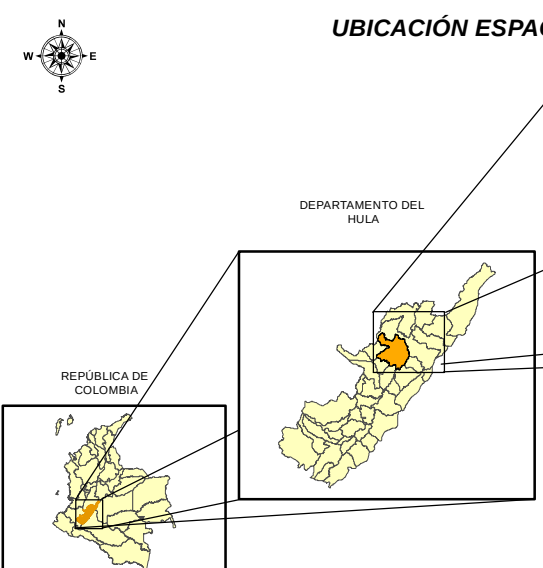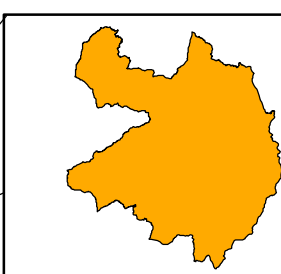 MUNICIPIO DE PALERMO ORLANDO POLO PIMENTEL ALCALDE  SECRETARÍA DE PLANEACIÓN E INFRAESTRUCTURA Arq. ROBINSON LEONARDO FONSECA RUBIO	
PROYECTO: REFORMULACIÓN PLAN BÁSICO DE ORDENAMIENTO TERRITORIAL - PBOT	
CONTIENE: SISTEMA DE ACUEDUCTO	
REALIZACIÓN: Ingeniería, Civil, Agrícola y Geográfica Limitada INGECAG LTDA  COORDINADOR GENERAL: Ing. RODRIGO PEDROZA MEDINA Magister en Gestión Urbana	
EQUIPO SIG: JHON FREDY TORRES CONDE	
ESCALA: 1:3.500	
FUENTE: BASE CARTOGRAFICA IGAC - EOT PALERMO - GOBERNACIÓN DEL HUILA - CAM EPP PALERMO	
FECHA: NOVIEMBRE DE 2012	ARCHIVO: SIG-PBOT PALERMO/ProyectosMXD/ CU-11 Sistema de Acueducto
CONVENCIONES: Perímetro Urbano Malla Vial Curvas de Nivel Pisos y Quebradas Hidrografía Línea Barrios	
REVISÓ: Ing. YEISON ANDRES ATEHORTUA G.	PLANO N°: CU - 11
SISTEMA DE COORDENADAS Proyección Gauss-Krueger, Colombia (Transversal de Mercator), con Origen Bogotá, cuyas coordenadas geográficas son 04° 35' 36.57" de latitud Norte y 74° 04' 51.20" de longitud al oeste de Greenwich, coordenadas planas 1'000.000 metros Norte y 1'000.000 metros Este	
UBICACIÓN ESPACIAL  DEPARTAMENTO DEL HUILA BOGOTÁ D.C. PERÍMETRO DE ORDENAMIENTO  MUNICIPIO DE PALERMO	

LEYENDA

Descripcion


 Planta Tratamiento

Red de Acueducto

Diametro Pulgadas

 4

 6

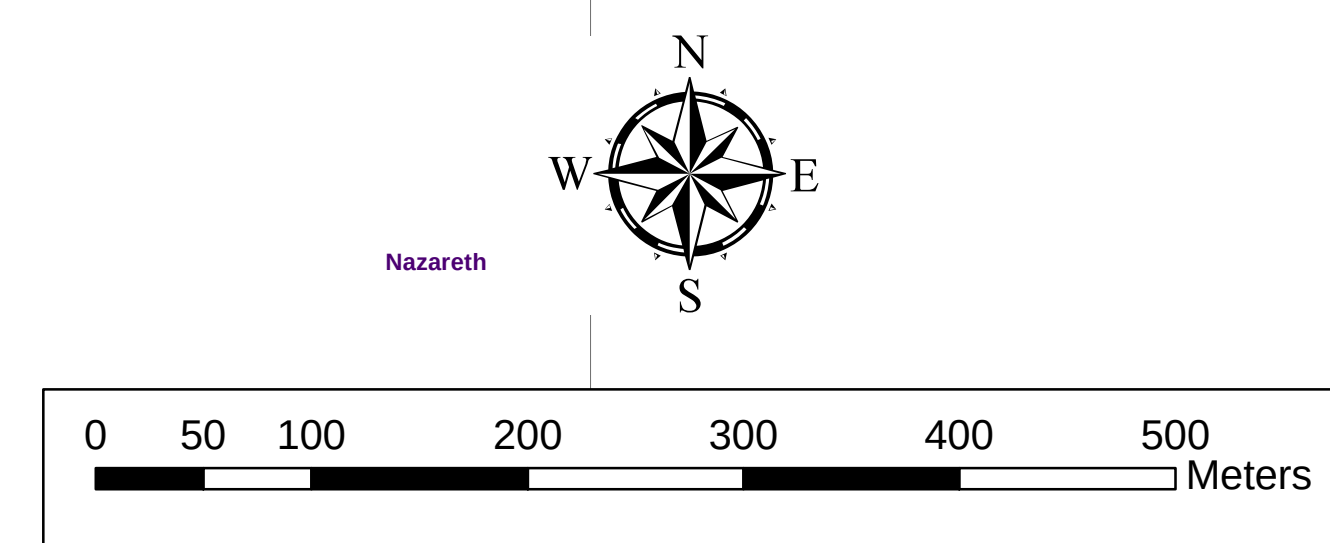

Red de Alcantarillado		
Color	Material	Longitud
	CONCRETO	1188,51
	GRESS	22157,19
	PVC	368,50
	PTAR - DISPOSICION FINAL	
Total		23714,20





MUNICIPIO DE PALERMO
ORLANDO POLO PIMENTEL
ALCALDE



Secretaría de Planeación e Infraestructura
Arq. ROBINSON LEONARDO FONSECA RUBIO

PROYECTO:
**REFORMULACIÓN PLAN BÁSICO
DE ORDENAMIENTO TERRITORIAL - PBOT**

CONTIENE:
SISTEMA DE ALCANTARILLADO

REALIZACION:
Ingeniería, Civil, Agrícola y Geográfica Limitada
INGECAG LTDA

COORDINADOR GENERAL:
Ing. RODRIGO PEDROZA MEDINA
Magister en Gestión Urbana

EQUIPO SIG:
JHON FREDDY TORRES CONDE

ESCALA:
1:3.500

FUENTE:
BASE CARTOGRÁFICA IGAC - EOT PALERMO - GOBERNACIÓN DEL HUILA - CAM
EPP E.S.P

FECHA:
NOVIEMBRE DE 2012

ARCHIVO:
SIG-PBOT PALERMO/ProyectosMXD/
CU-12 Sistema de Alcantarillado


CONVENCIONES:


-  Perimetro Urbano
-  Malla Vial
-  Curvas de Nivel
-  Rios y Quebradas
-  Hidrografia Linea
-  Barrios


REVISÓ:
Ing. YEISON ANDRES ATEHORTUA G.

PLANO N°:
CU - 12

SISTEMA DE COORDENADAS
Proyección Gauss-Kruger, Colombia (Transversal de Mercator),
con Origen Bogotá, cuyas coordenadas geográficas son
04° 35' 56.57" de latitud Norte y 74° 04' 51.30" de longitud al oeste
de Greenwich, coordenadas planas: 1'000.000 metros Norte y
1'000.000 metros Este

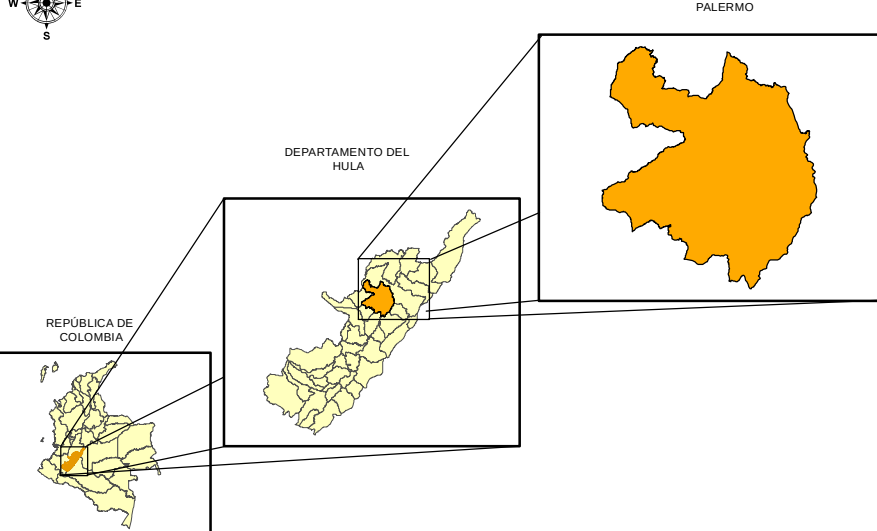UBICACIÓN ESPACIAL

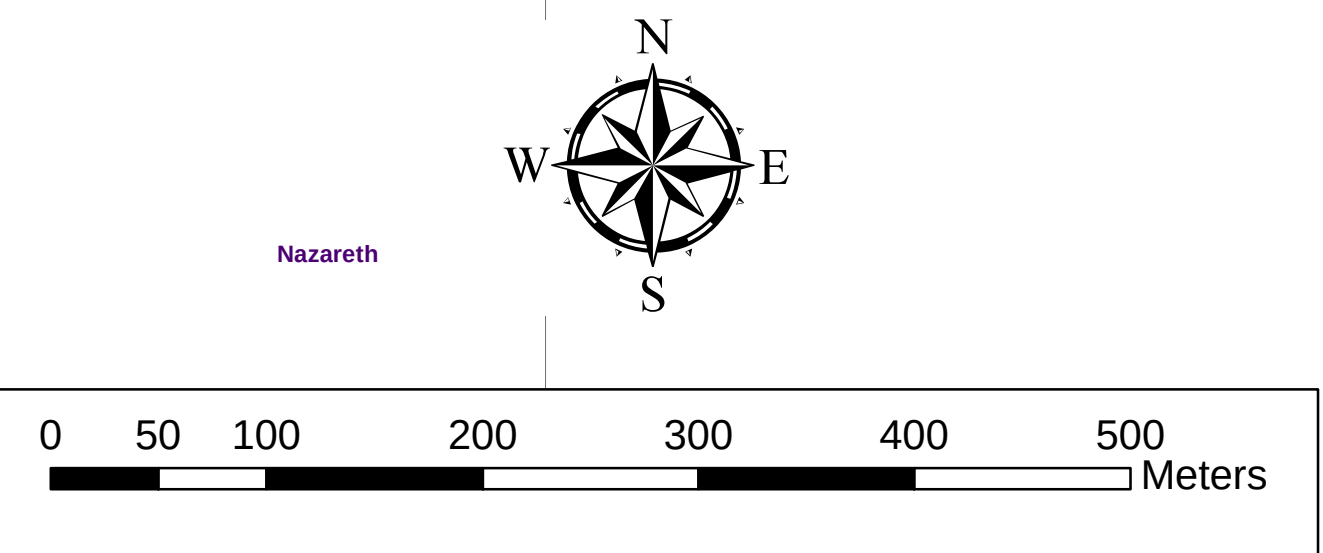

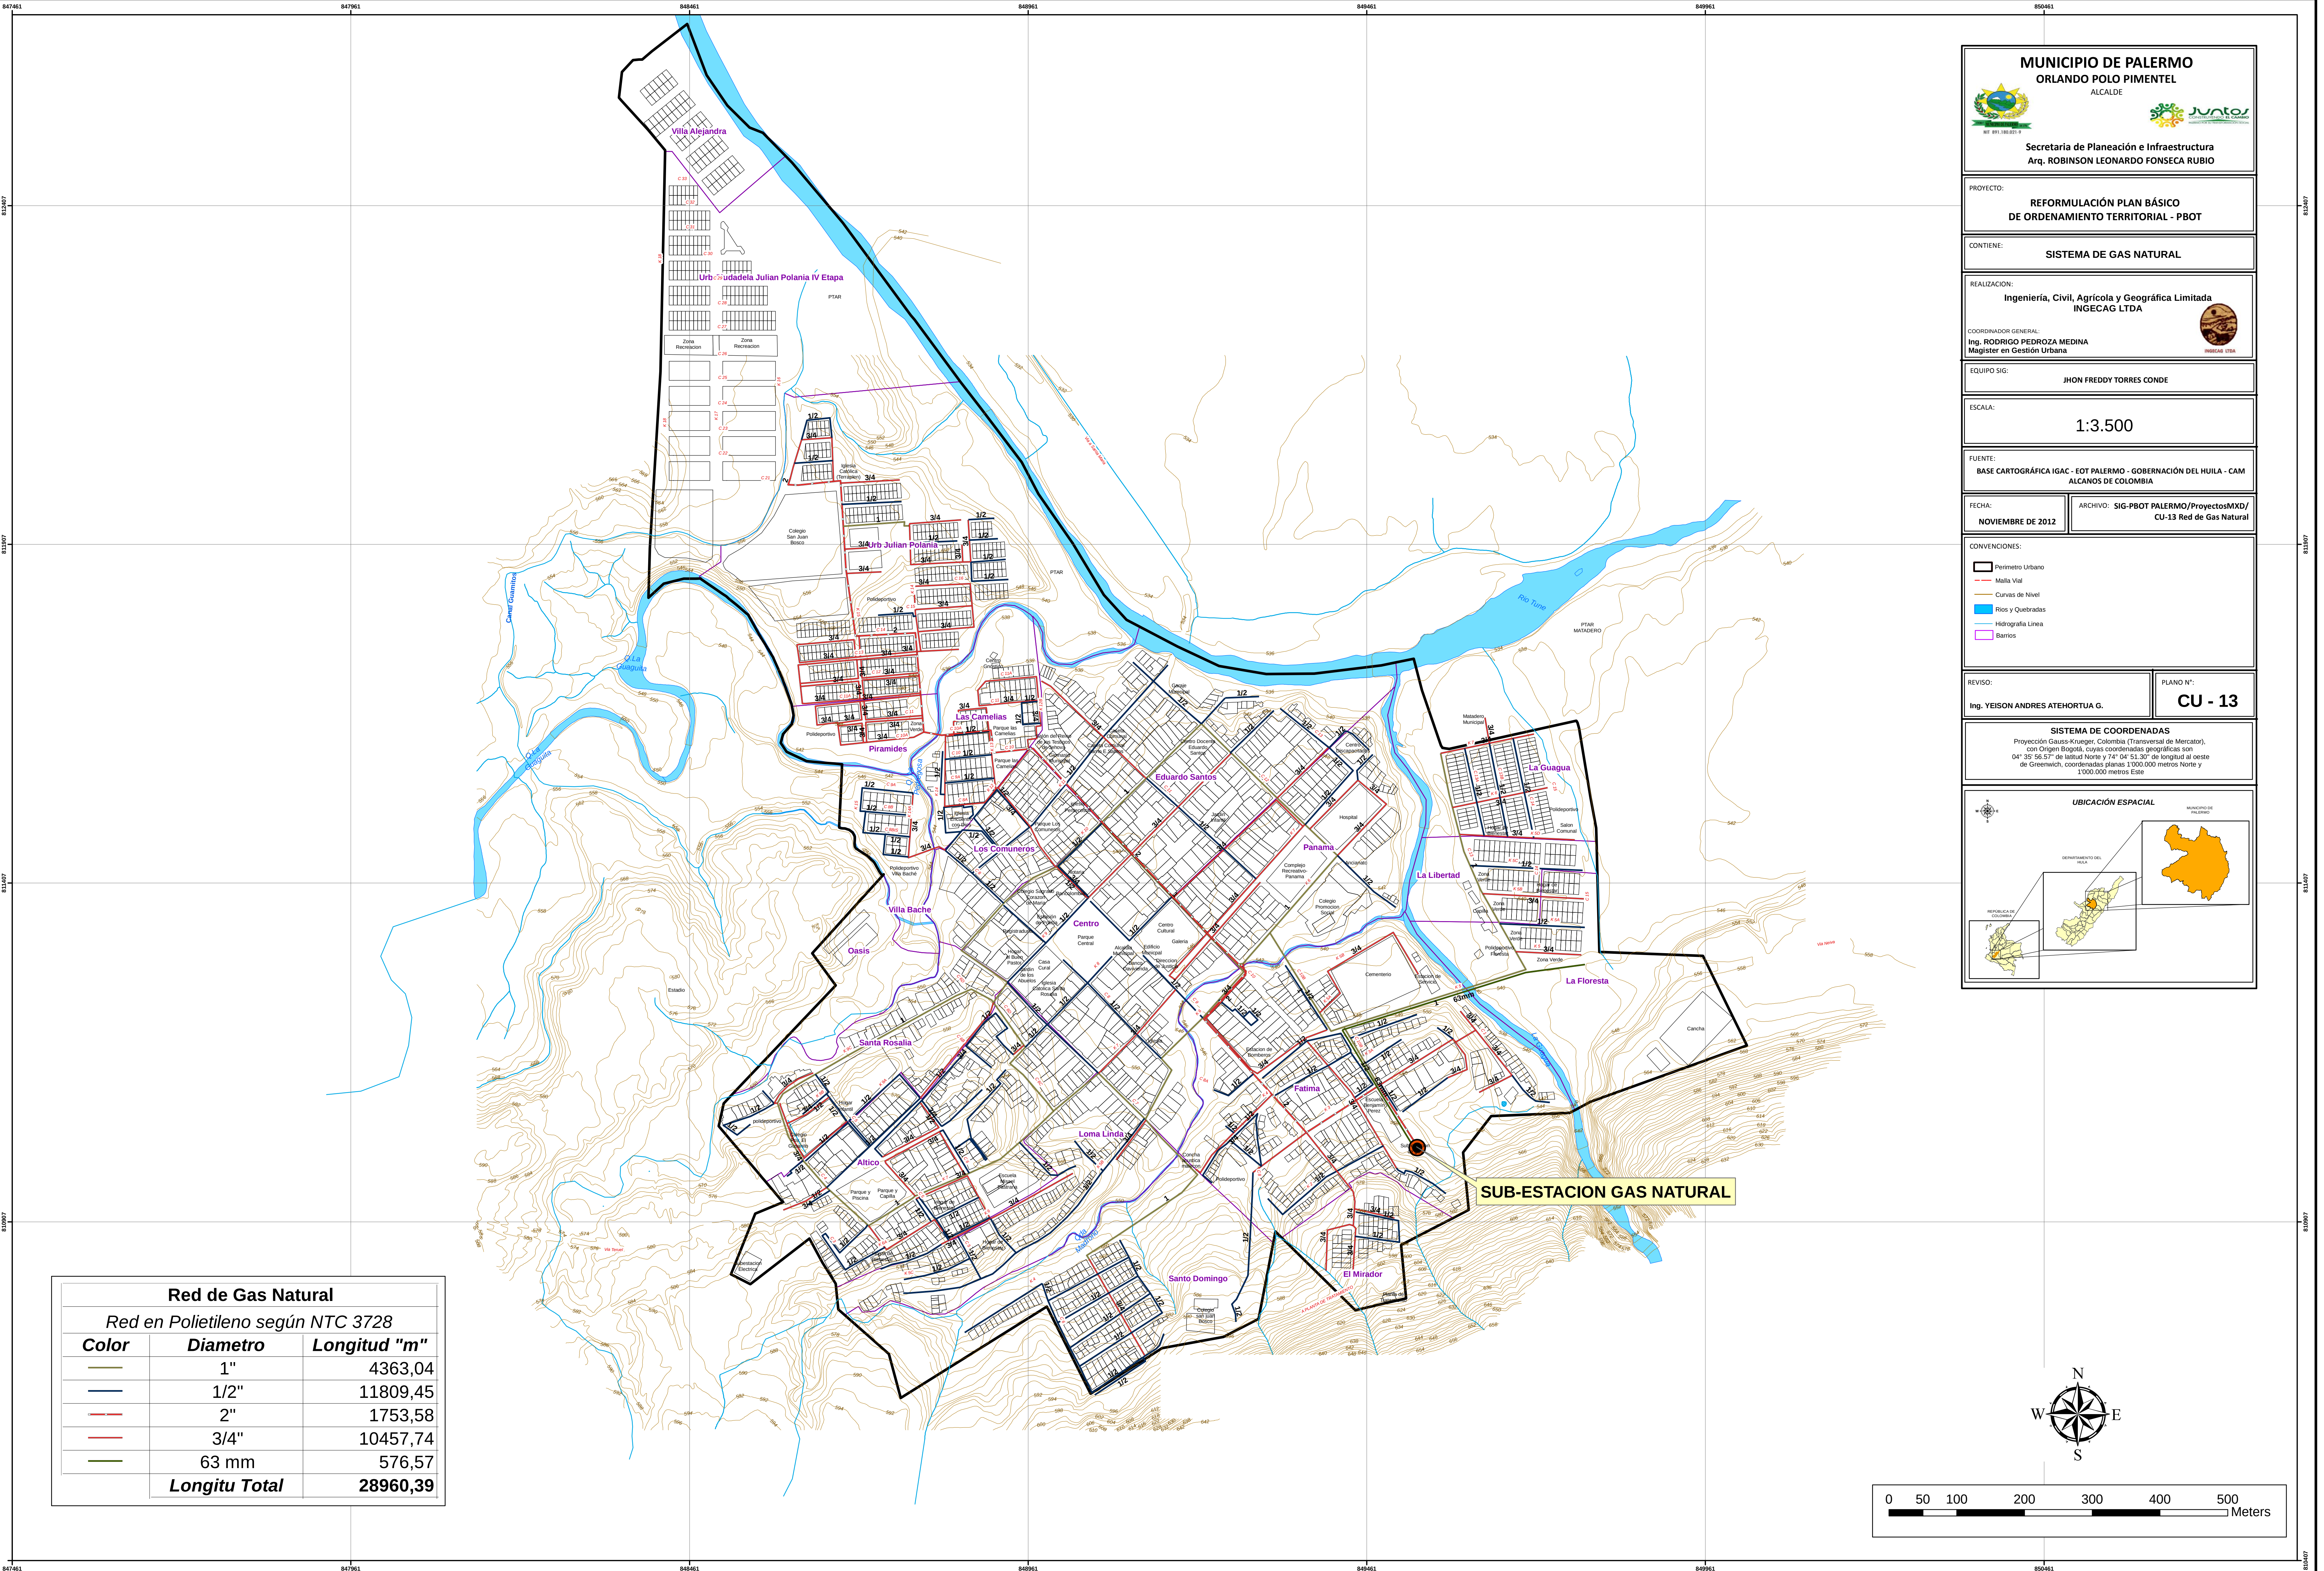


Red de Gas Natural		
Red en Polietileno según NTC 3728		
Color	Diametro	Longitud "m"
	1"	4363,04
	1/2"	11809,45
	2"	1753,58
	3/4"	10457,74
	63 mm	576,57
Longitu Total		28960,39



MUNICIPIO DE PALERMO
ORLANDO POLO PIMENTEL
ALCALDE



Secretaría de Planeación e Infraestructura
Arq. ROBINSON LEONARDO FONSECA RUBIO

PROYECTO:
REFORMULACIÓN PLAN BÁSICO DE ORDENAMIENTO TERRITORIAL - PBOT

CONTIENE:
SISTEMA DE GAS NATURAL

REALIZACION:
Ingeniería, Civil, Agrícola y Geográfica Limitada
INGECAG LTDA

COORDINADOR GENERAL:
Ing. RODRIGO PEDROZA MEDINA
Magister en Gestión Urbana

EQUIPO SIG:
JHON FREDDY TORRES CONDE

ESCALA:
1:3.500

FUENTE:
BASE CARTOGRAFICA IGAC - EOT PALERMO - GOBERNACIÓN DEL HUILA - CAM
ALCANOS DE COLOMBIA

FECHA:
NOVIEMBRE DE 2012

ARCHIVO:
SIG-PBOT PALERMO/ProyectosMXD/
CU-13 Red de Gas Natural


CONVENCIONES:



- Perimetro Urbano
- Malla Vial
- Curvas de Nivel
- Rios y Quebradas
- Hidrografia Linea
- Barrios

REVISÓ:
Ing. YEISON ANDRES ATEHORTUA G.

PLANO N°:
CU - 13

SISTEMA DE COORDENADAS
Proyección Gauss-Kruger, Colombia (Transversal de Mercator),
con Origen Bogotá, cuyas coordenadas geográficas son
04° 35' 56.57" de latitud Norte y 74° 04' 51.30" de longitud al oeste
de Greenwich, coordenadas planas: 1'000.000 metros Norte y
1'000.000 metros Este

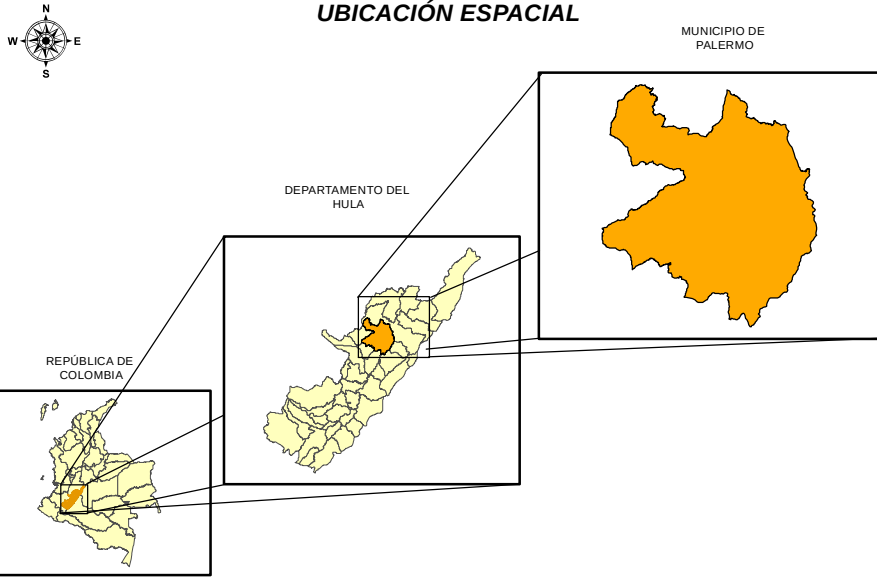UBICACIÓN ESPACIAL

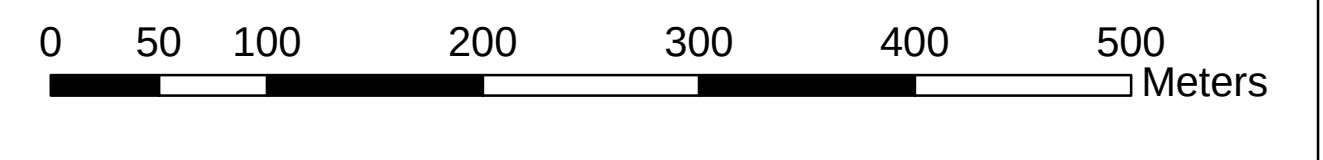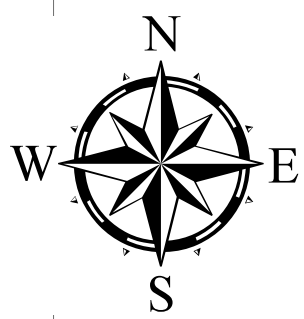


Equipamientos			
Color	Descripción		
Comercial	Comercial		
Educativo	Educativo		
Institucional	Institucional		
Recreativo	Recreativo		
Religioso	Religioso		

ESPACIO PUBLICO			
Color	Descripción	Area m2	%
Construido	Construido	58607,68	4
Natural	Natural	439101,12	30,3
TOTAL	TOTAL	497708,8	40,3



MUNICIPIO DE PALERMO
ORLANDO POLO PIMENTEL
ALCALDE



Secretaría de Planeación e Infraestructura
Arq. ROBINSON LEONARDO FONSECA RUBIO

PROYECTO:
REFORMULACIÓN PLAN BÁSICO DE ORDENAMIENTO TERRITORIAL - PBOT

CONTIENE:
ESPACIO PUBLICO Y EQUIPAMIENTOS

REALIZACION:
Ingeniería, Civil, Agrícola y Geográfica Limitada
INGECAG LTDA

COORDINADOR GENERAL:
Ing. RODRIGO PEDROZA MEDINA
Magister en Gestión Urbana

EQUIPO SIG:
JHON FREDDY TORRES CONDE

ESCALA:
1:3.500

FUENTE:
BASE CARTOGRÁFICA IGAC - EOT PALERMO - GOBERNACIÓN DEL HUILA - CAM

FECHA:
NOVIEMBRE DE 2012

ARCHIVO:
SIG-PBOT PALERMO/ProyectosMXD/
CU-14 Espacio Publico y Equipamientos



CONVENCIONES:
Perimetro Urbano
Malla Vial
Curvas de Nivel
Rios y Quebradas
Hidrografía Línea
Barrios


REVISÓ:
Ing. YEISON ANDRES ATEHORTUA G.

PLANO N°:
CU - 14

SISTEMA DE COORDENADAS
Proyección Gauss-Kruger, Colombia (Transversal de Mercator), con Origen Bogotá, cuyas coordenadas geográficas son 04° 35' 56.57" de latitud Norte y 74° 04' 51.30" de longitud al oeste de Greenwich, coordenadas planas: 1'000.000 metros Norte y 1'000.000 metros Este


UBICACIÓN ESPACIAL
MUNICIPIO DE PALERMO
DEPARTAMENTO DEL HUILA
REPUBLICA DE COLOMBIA

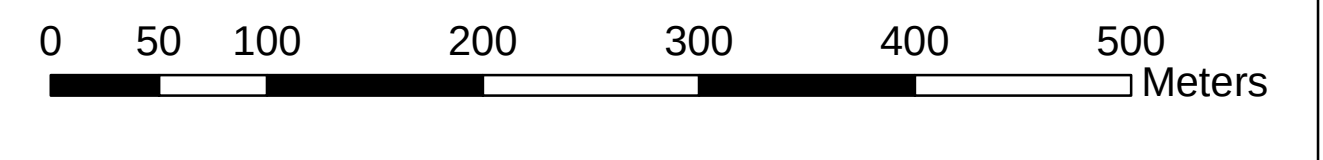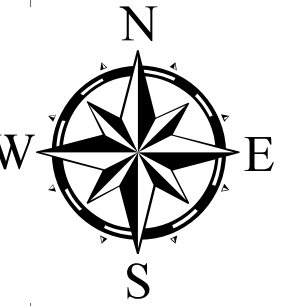


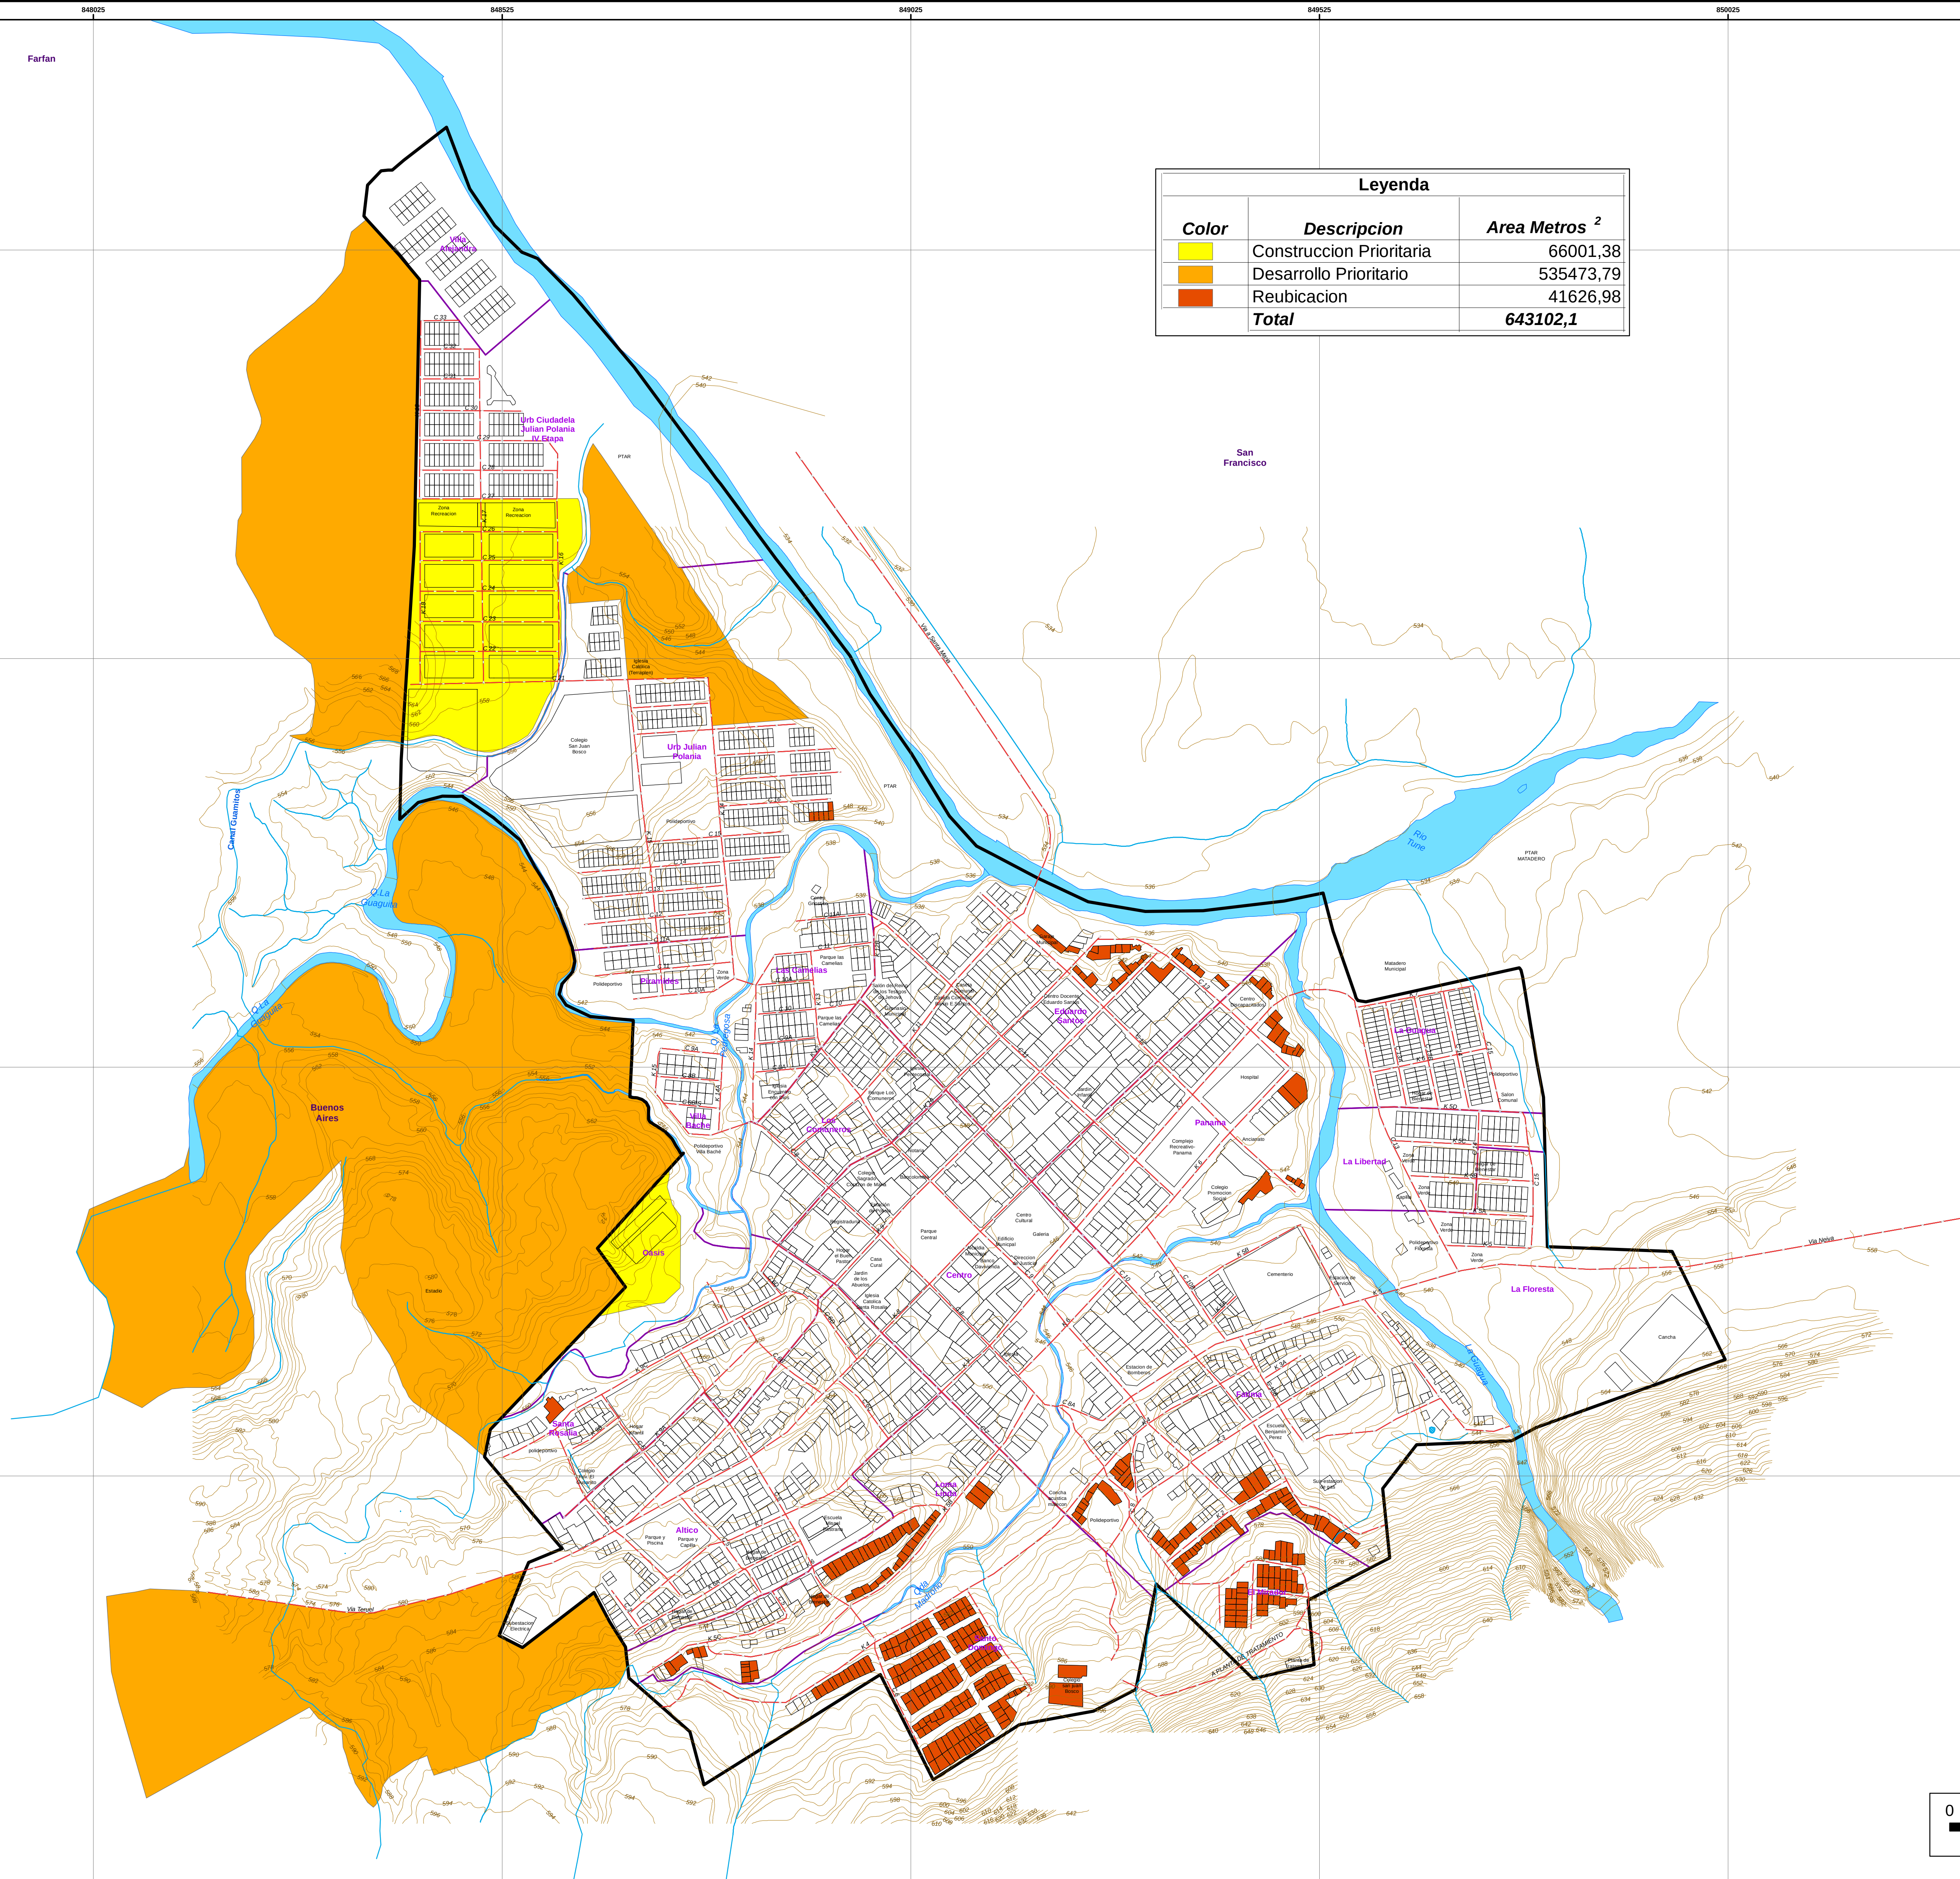

Leyenda		
Color	Descripcion	Area Metros ²
	Construccion Prioritaria	66001,38
	Desarrollo Prioritario	535473,79
	Reubicacion	41626,98
	Total	643102,1

 MUNICIPIO DE PALERMO ORLANDO POLO PIMENTEL ALCALDE		 junior INICIATIVA DE GOBIERNO COMUNITARIO	
Secretaría de Planeación e Infraestructura Arq. ROBINSON LEONARDO FONSECA RUBIO			
PROYECTO: REFORMULACIÓN PLAN BÁSICO DE ORDENAMIENTO TERRITORIAL - PBOT			
CONTIENE: DESARROLLO PRIORITARIO-CONSTRUCCIÓN PRIORITARIA VIVIENDAS GEOGRÁFICA			
REALIZA: Ingeniería, Civil, Agrícola y Geográfica Limitada INGECAG LTDA INGECAG LTDA			
COORDINADOR GENERAL: Ing. RODRIGO PEDROZA MEDINA Magister en Gestión Urbana			
EQUIPO SIG: JHON FREDDY TORRES CONDE			
ESCALA: 1:3.500			
FUENTE: BASE CARTOGRÁFICA IGAC - EOT PALERMO - GOBERNACIÓN DEL HUILA - CAM			
FECHA: NOVIEMBRE DE 2012		ARCHIVO: SIG-PBOT PALERMO/ProyectosMXD/ CU-15 Desarrollo Prioritario-Construcción Priio.	
CONVENCIONES: Perimetro Urbano Malla Vial Curvas de Nivel Rios y Quebradas Hidrografía Línea Barrios			
REVISÓ: Ing. YEISON ANDRES ATEHORTUA G.		PLANO N°: CU - 15	
SISTEMA DE COORDENADAS Proyección Gauss-Krueger, Colombia (Transversal de Mercator), con Origen Bogotá, cuyas coordenadas geográficas son 04° 35' 56.57" de latitud Norte y 74° 04' 51.30" de longitud al oeste de Greenwich, coordenadas planas 1'000.000 metros Norte y 1'000.000 metros Este			
UBICACIÓN ESPACIAL REPUBLICA DE COLOMBIA DEPARTAMENTO DEL HUILA MUNICIPIO DE PALERMO			

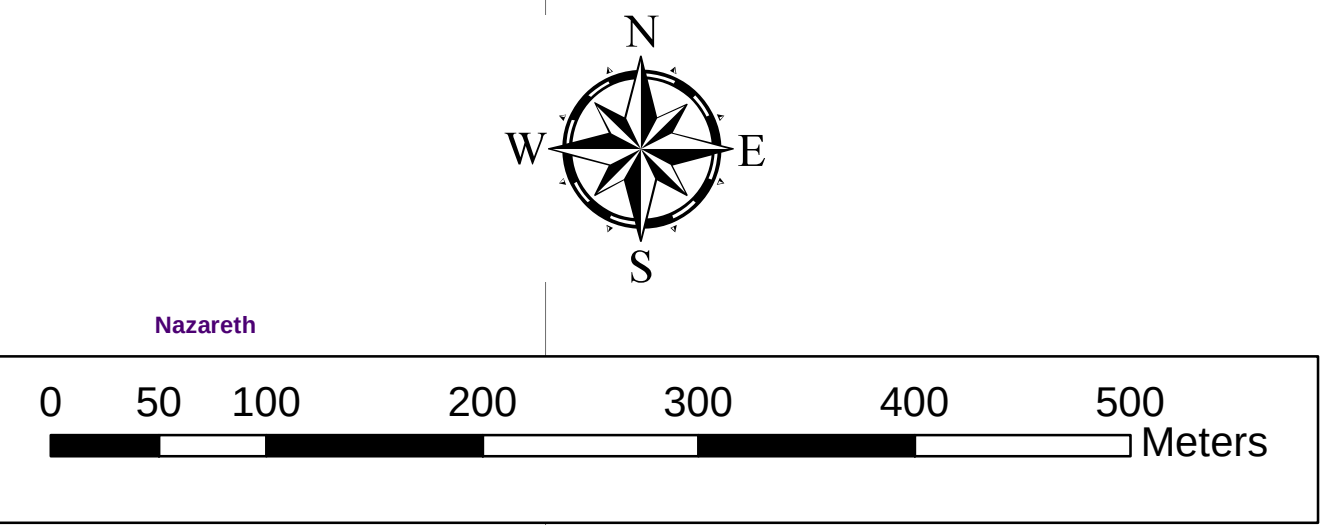

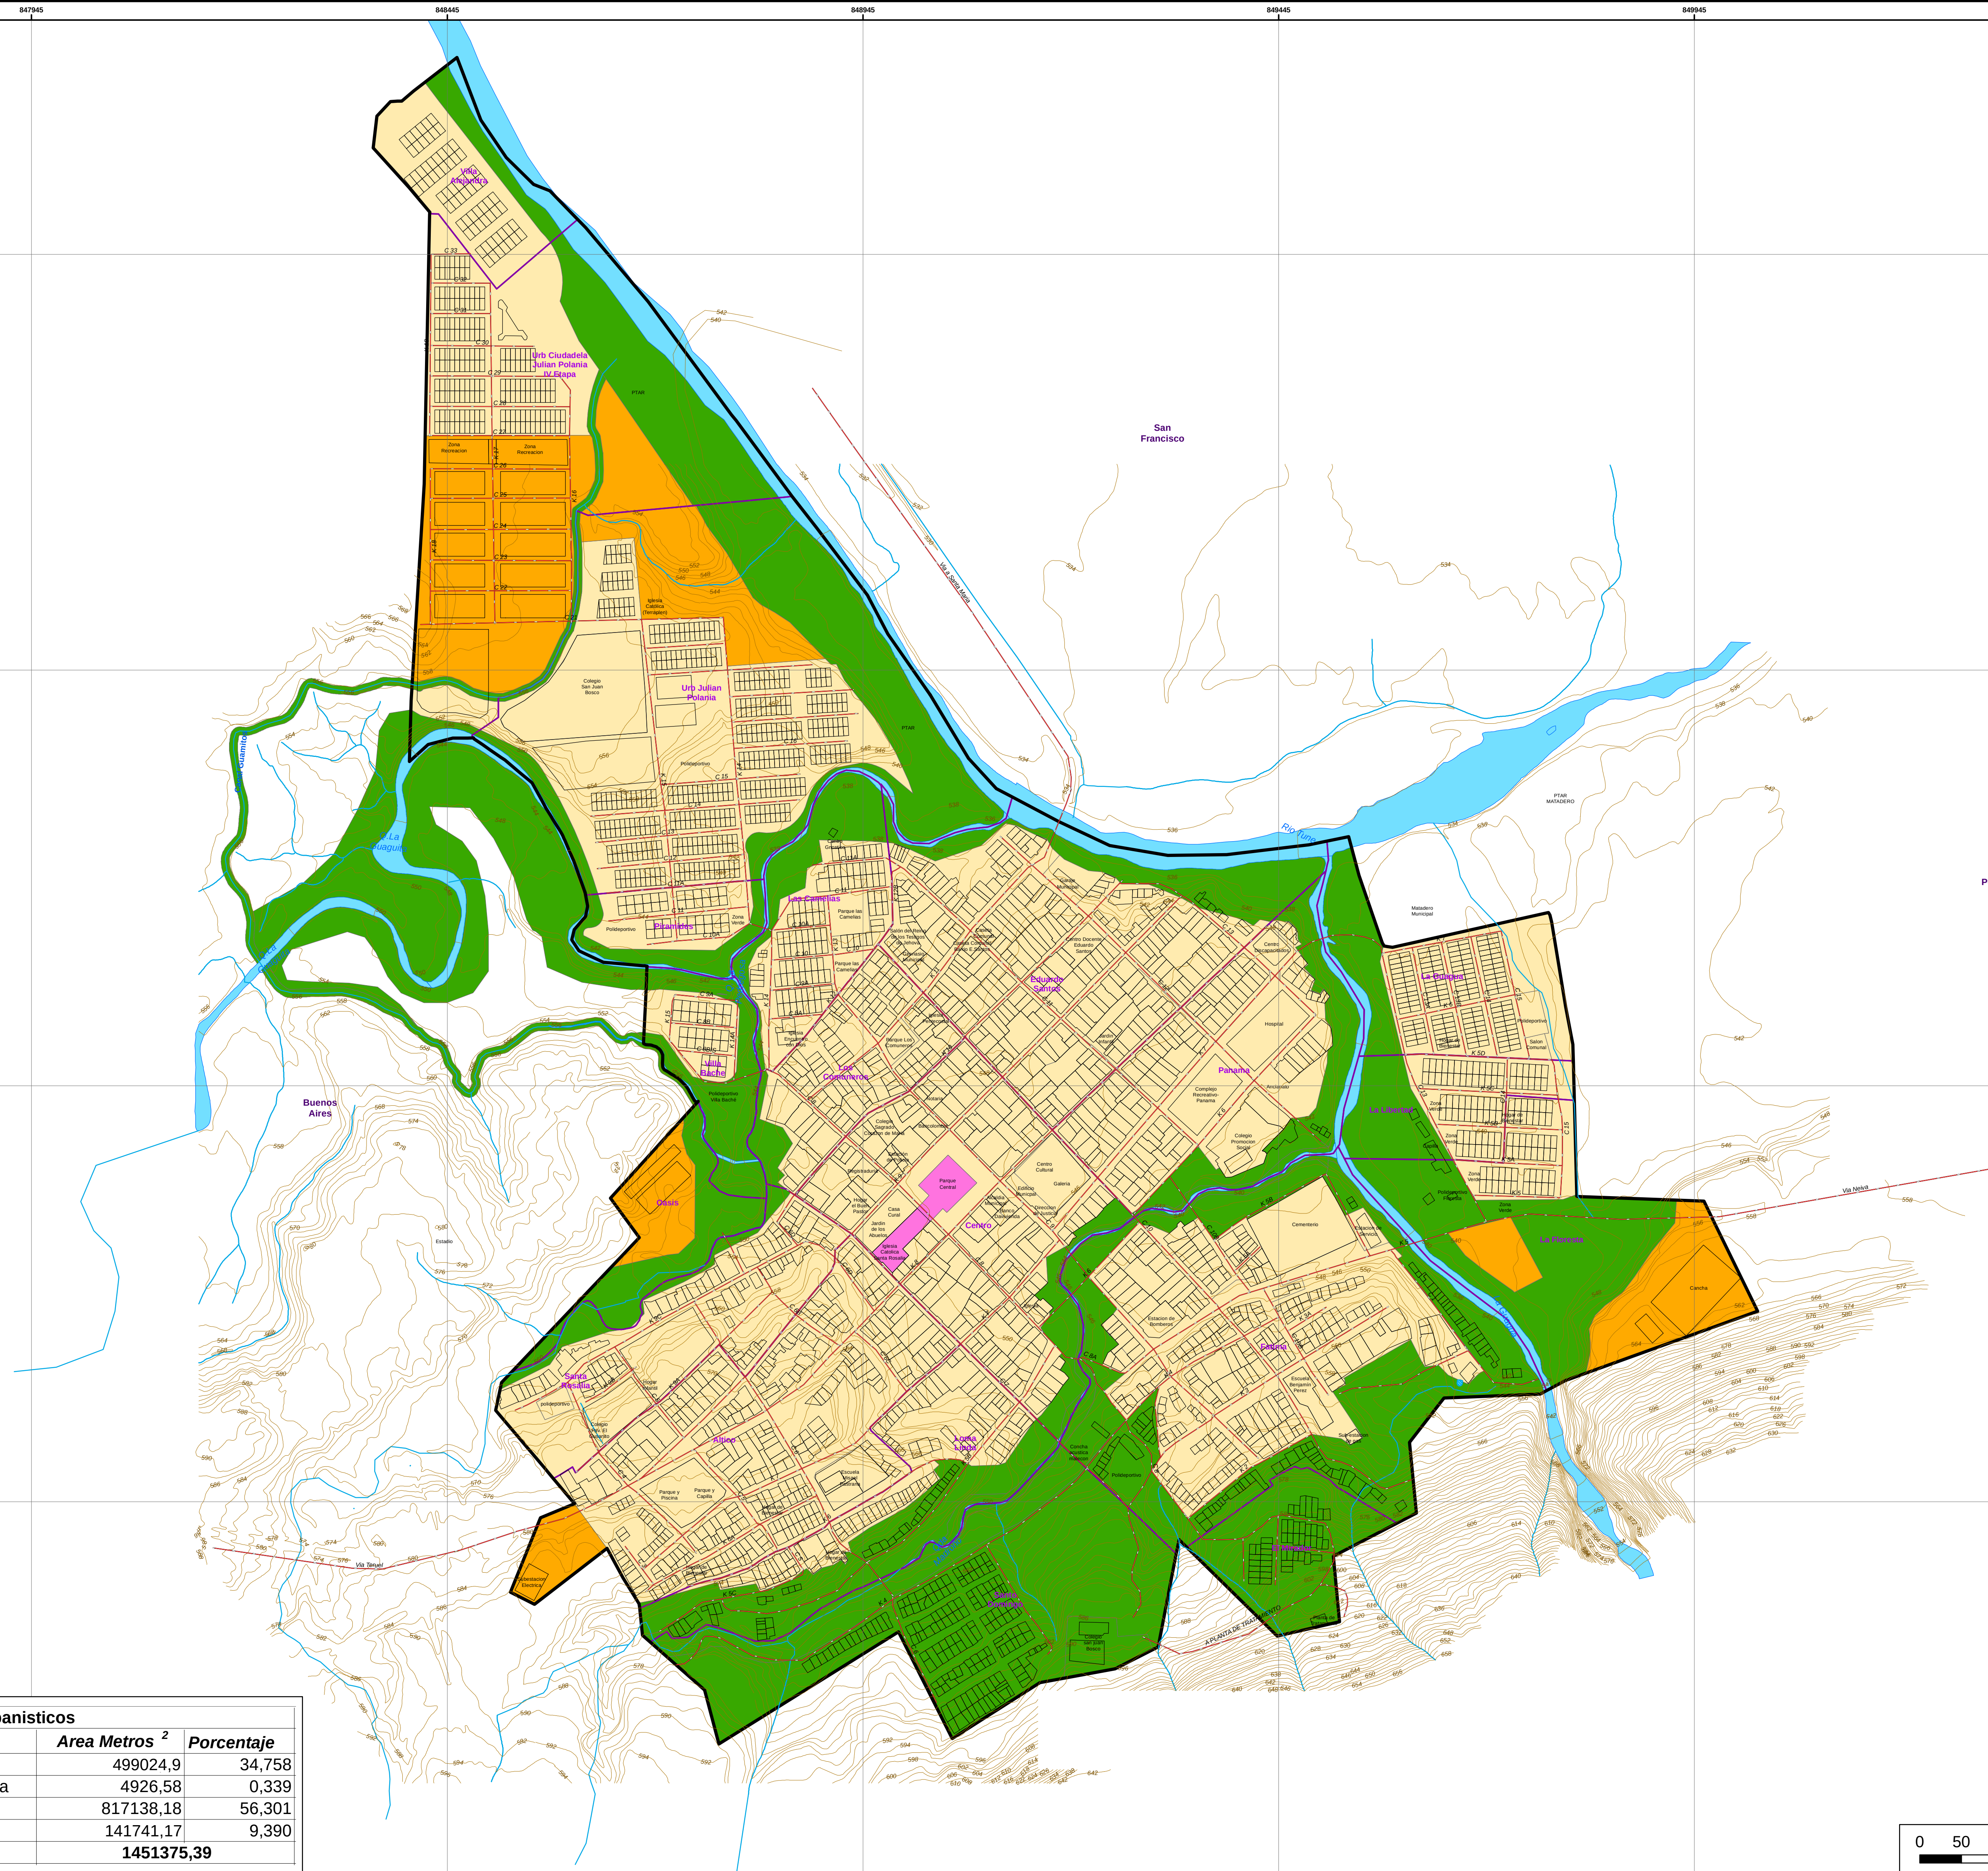

Tratamientos Urbanísticos			
Color	Tratamiento	Area Metros ²	Porcentaje
	Conservacion	499024,9	34,758
	Conservacion Historica Arquitectonica	4926,58	0,339
	Consolidacion	817138,18	56,301
	Desarrollo	141741,17	9,390
	Total	1451375,39	

 REPÚBLICA DE COLOMBIA NIT 891.100.021-9 MUNICIPIO DE PALERMO ORLANDO POLO PIMENTEL ALCALDE  Juntos CONSEJO REGIONAL DE COLOMBIA Secretaría de Planeación e Infraestructura Arq. ROBINSON LEONARDO FONSECA RUBIO	
PROYECTO: REFORMULACIÓN PLAN BÁSICO DE ORDENAMIENTO TERRITORIAL - PBOT	
CONTIENE: TRATAMIENTOS URBANÍSTICOS	
REALIZACIÓN: Ingeniería, Civil, Agrícola y Geográfica Limitada INGECAG LTDA  INGECAG LTDA COORDINADOR GENERAL: Ing. RODRIGO PEDROZA MEDINA Magister en Gestión Urbana	
EQUIPO SIG: JHON FREDDY TORRES CONDE	
ESCALA: 1:3.500	
FUENTE: BASE CARTOGRÁFICA IGAC - EOT PALERMO - GOBERNACIÓN DEL HUILA - CAM EQUIPO TECNICO INGENCAG	
FECHA: NOVIEMBRE DE 2012	ARCHIVO: SIG-PBOT PALERMO/ProyectosMXDI/ CU-17 Tratamientos Urbanísticos
CONVENCIONES:  Perímetro Urbano  Malla Vial  Curvas de Nivel  Rios y Quebradas  Hidrografía Linea  Barrios	
REVISO: Ing. YEISON ANDRES ATEHORTUA G.	PLANO N°: CU - 17
SISTEMA DE COORDENADAS Proyección Gauss-Krueger, Colombia (Transversal de Mercator), con Origen Bogotá, cuyos coordenadas geográficas son 04° 35' 56.57" de latitud Norte y 74° 04' 51.30" de longitud al oeste de Greenwich, coordenadas planas 1.000 metros Norte y 1.000.000 metros Este.	
UBICACIÓN ESPACIAL 