


MUNICIPIO DE PALERMO





MUNICIPIO DE PALERMO
ORLANDO POLO PIMENTEL
ALCALDE

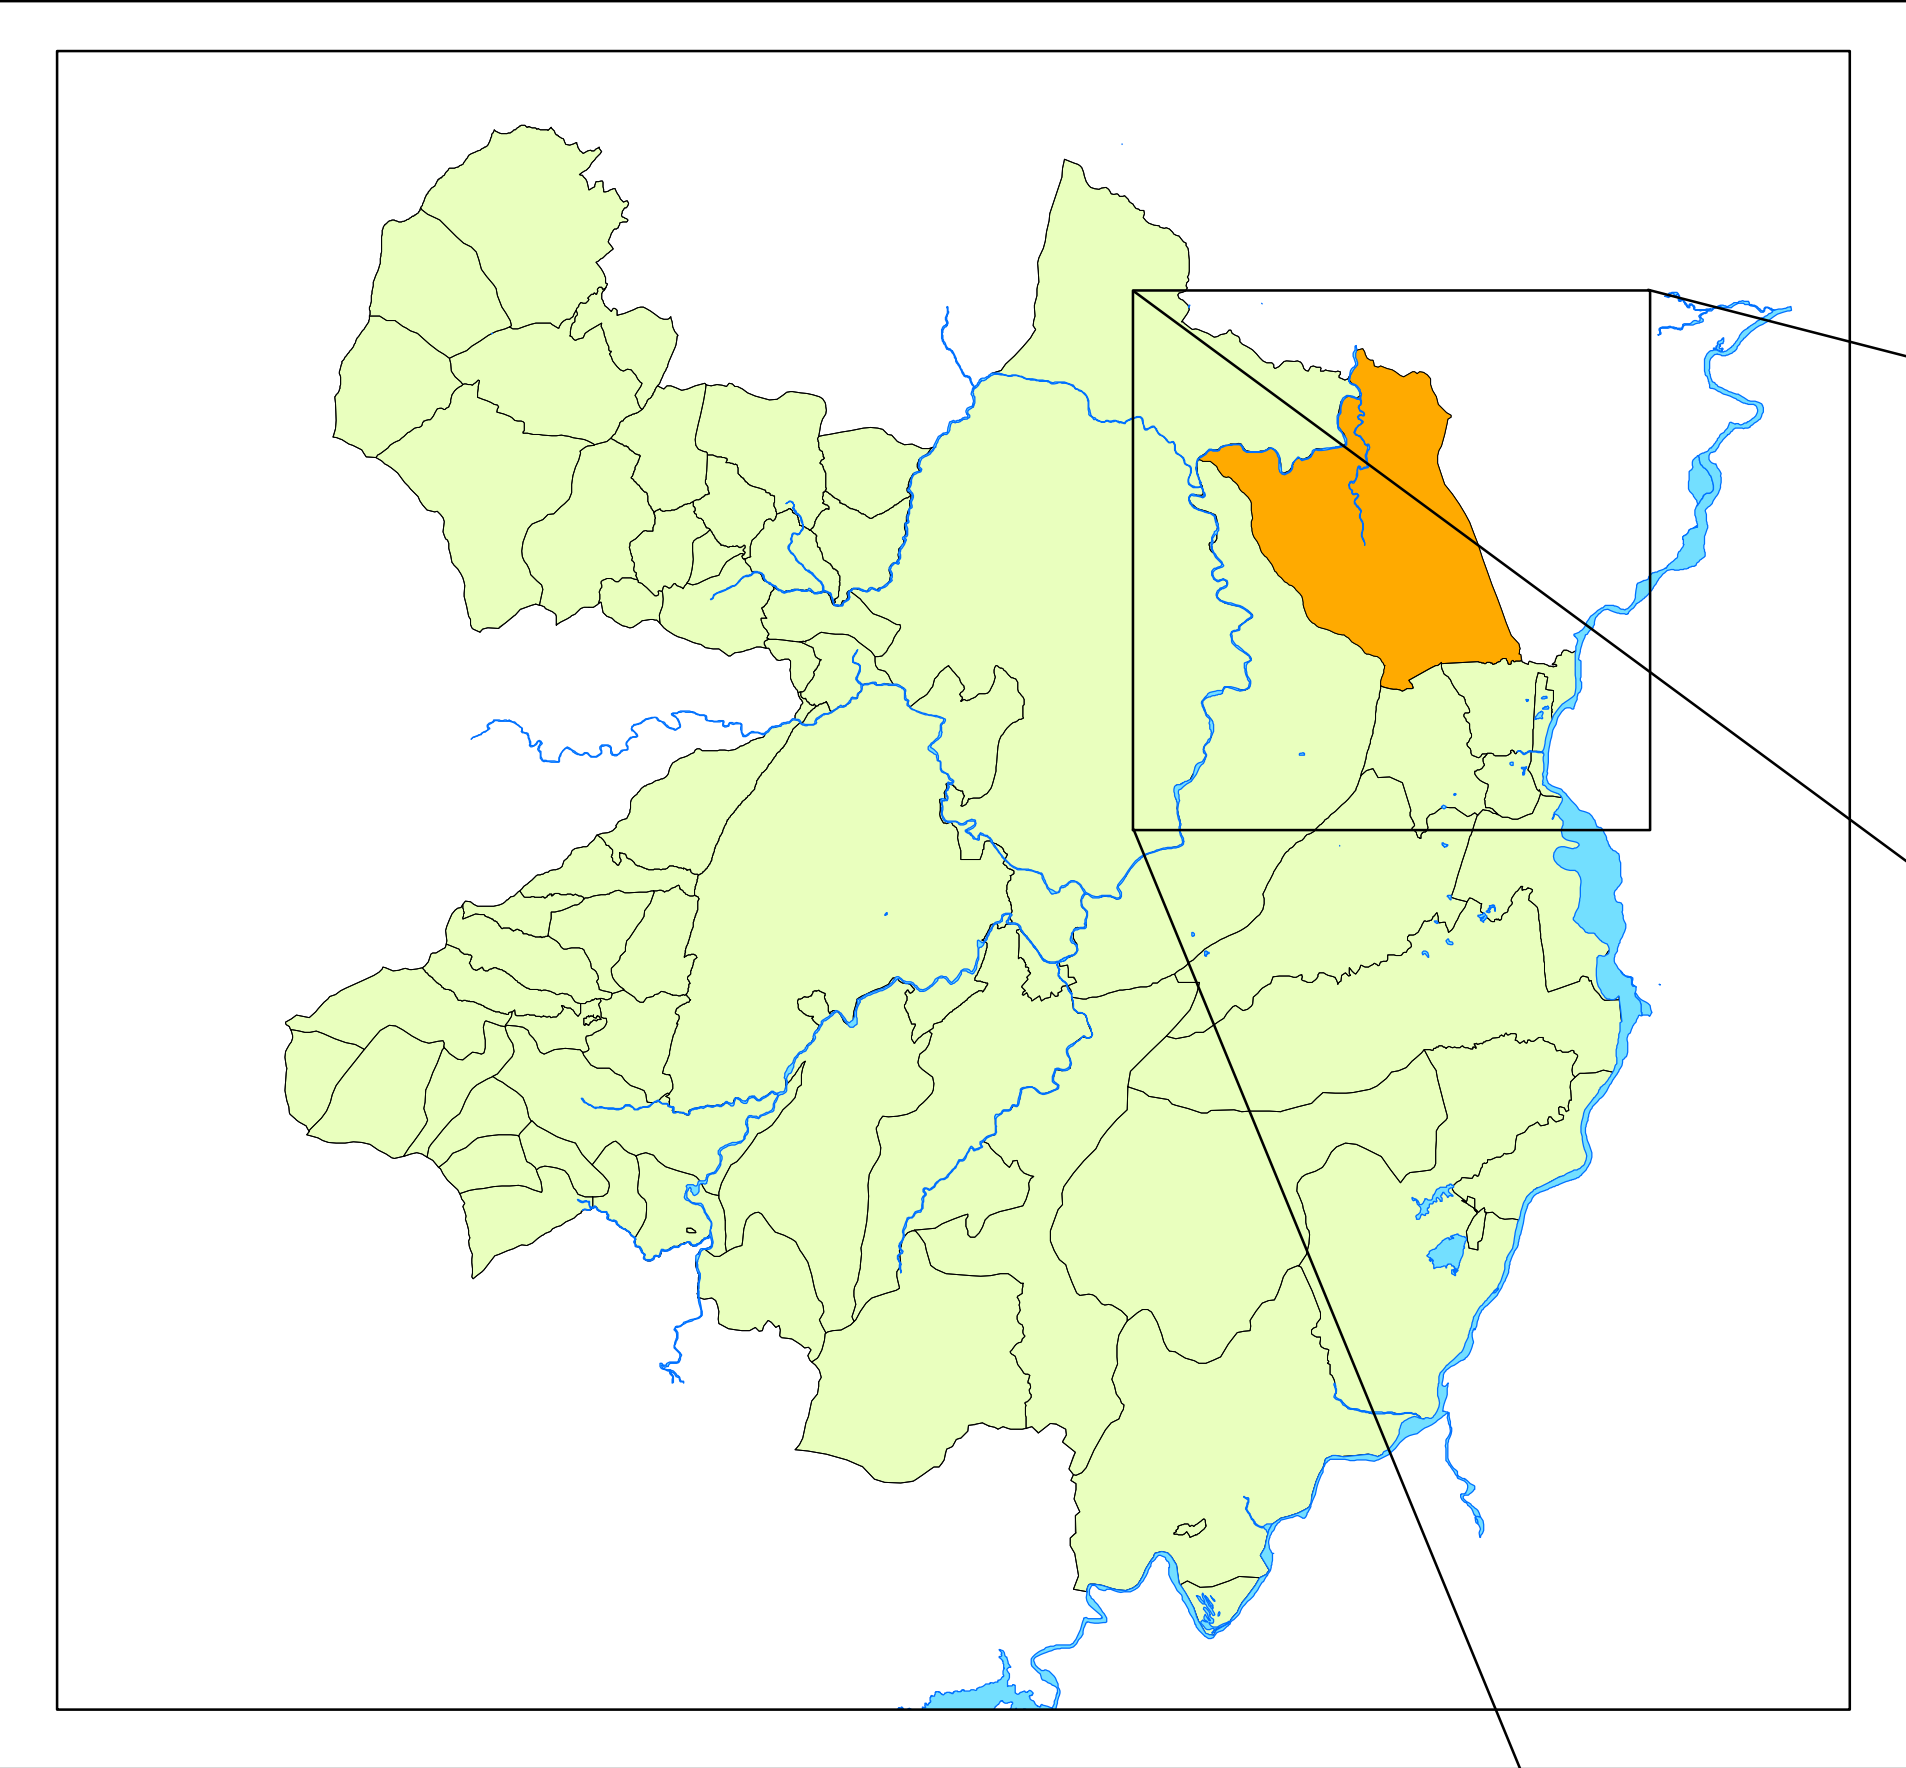

Secretaría de Planeación e Infraestructura
Arg. ROBINSON LEONARDO FONSECA RUBIO

PROYECTO:
REFORMULACIÓN PLAN BÁSICO DE ORDENAMIENTO TERRITORIAL - PBOT

CONTIENE: **LOCALIZACIÓN GENERAL CENTRO POBLADO AMBORCO**

REALIZACIÓN:
Ingeniería, Civil, Agrícola y Geográfica Limitada INGECA LTDA

COORDINADOR GENERAL:
Ing. RODRIGO PEDROZA MEDINA
Magister en Gestión Urbana

EQUIPO SIG:
JHON FREDDY TORRES CONDE

ESCALA:

FUENTE:
BASE CARTOGRÁFICA IGAC - EOT PALERMO - GOBERNACIÓN DEL HUILA - CAM

FECHA:
NOVIEMBRE DE 2012

ARCHIVO:
SIG-PBOT PALERMO/ProyectosMXD/CP-A-01 Localización General

CONVENCIONES:

Perimetro Municipal

Vías

Curvas de Nivel


Drenajes


Ríos y Quebradas

REVISOR:
Ing. YEISON ANDRES ATEHORTUA G.

PLANO N°:
CP-A-01

SISTEMA DE COORDENADAS
Proyección Gauss-Krueger, Colombia (Transversal de Mercator), con Origen Bogotá, cuyas coordenadas geográficas son 04° 39' 56.57" de latitud Norte y 74° 04' 51.30" de longitud al oeste de Greenwich, coordenadas planas 1'000.000 metros Norte y 1'000.000 metros Este

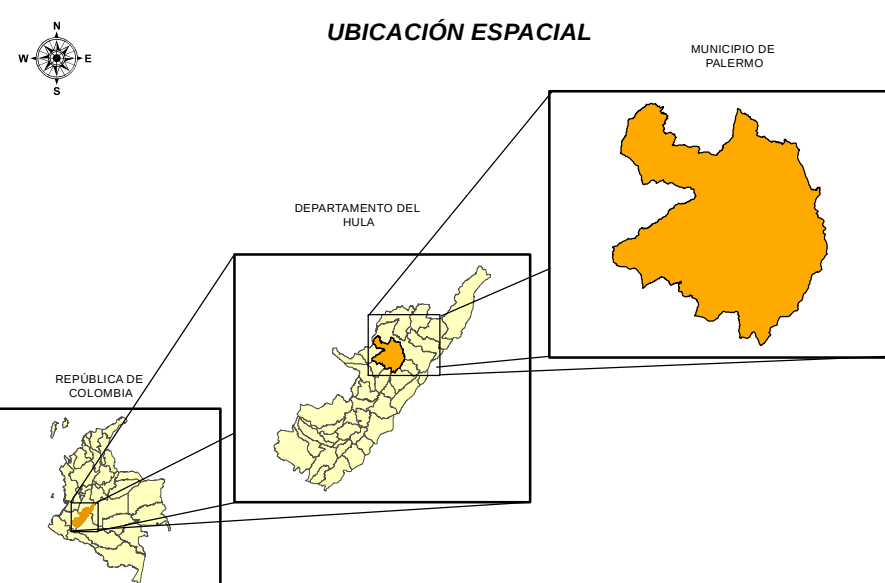
UBICACIÓN ESPACIAL

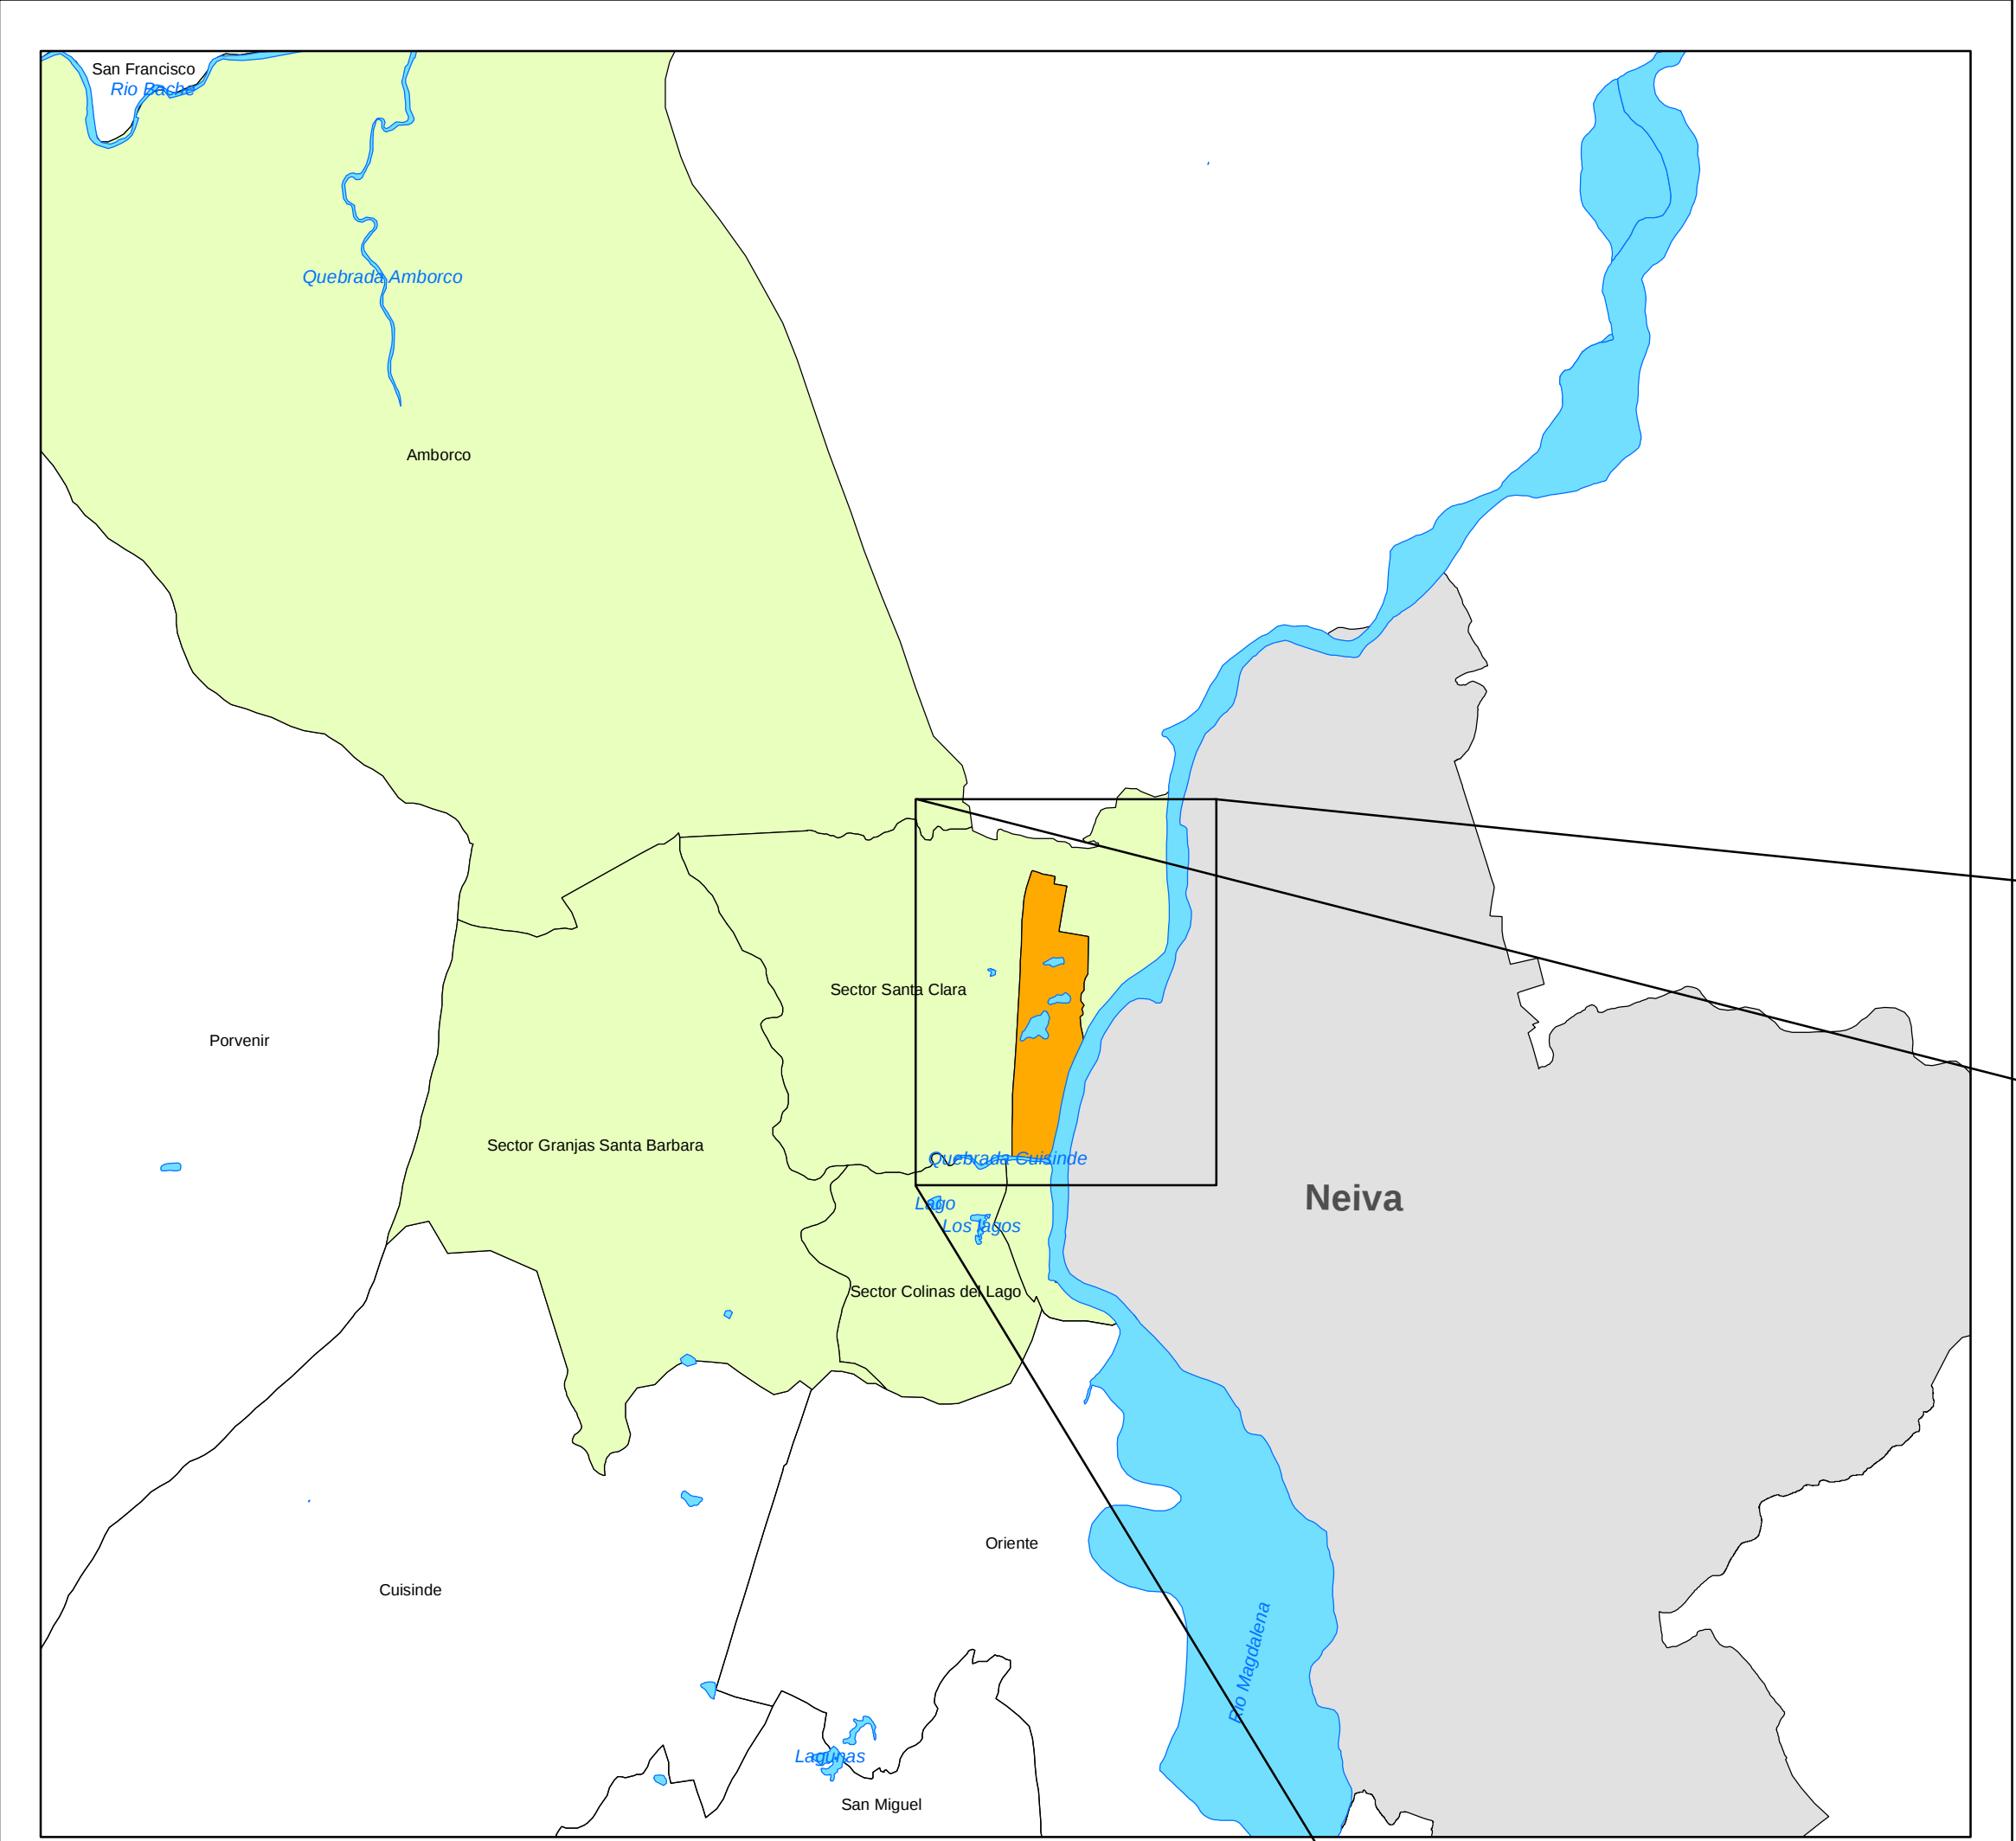


VEREDA AMBORCO




CENTRO POBLADO AMBORCO

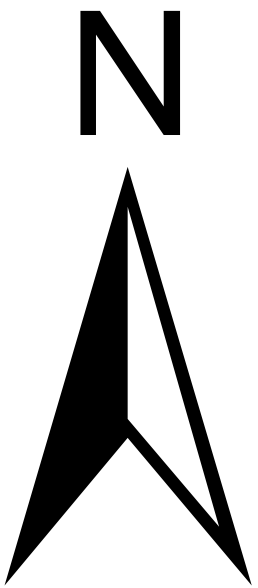

PERIMETRO AMBORCO		
PUNTOS	X	Y
1	863129.136	817771.3
2	863088.874	817679.763
3	863048.612	817588.227
4	862960.506	817588.379
5	862861.497	817602.419
6	862761.919	817610.964
7	862739.752	817687.141
8	862740.203	817787.14
9	862741.416	817887.131
10	862742.71	817987.122
11	862743.859	818087.105
12	862752.557	818186.726
13	862760.41	818286.411
14	862766.93	818386.198
15	862772.831	818486.022
16	862778.164	818585.88
17	862783.497	818685.738
18	862788.831	818785.595
19	862794.164	818885.453
20	862799.497	818985.311
21	862804.667	819085.177
22	862809.698	819185.05
23	862813.454	819284.974
24	862816.389	819384.931
25	862823.184	819484.654
26	862833.198	819584.151
27	862855.458	819681.538
28	862885.237	819777.001
29	862968.059	819774.065
30	863065.943	819753.739
31	863061.586	819697.016
32	863152.483	819642.858
33	863134.763	819544.441
34	863117.043	819446.023
35	863099.323	819347.606
36	863180.764	819317.143
37	863279.325	819300.238
38	863321.815	819236.722
39	863320.43	819136.731
40	863319.045	819036.741
41	863291.018	818943.776
42	863260.11	818876.24
43	863272.249	818577.078
44	863297.582	818482.083
45	863272.07	818396.95
46	863223.314	818309.641
47	863204.394	818212.47
48	863191.513	818113.303
49	863177.733	818014.284
50	863158.121	817916.226
51	863138.509	817818.168
52	863158.941	819678.724
53	862896.529	819797.514
54	862891.249	819794.242
55	862739.403	817609.693
56	863043.548	817574.921
57	863310.786	818466.277
58	863271.668	818737.917
59	863290.102	818768.044
60	863264.818	818801.124
61	863267.346	818858.979
62	863288.394	818882.344
63	863318.605	819004.958
64	863298.035	818974.125
65	863322.591	819292.732
66	863098.841	819330.85
67	863097.895	819339.684

PERIMETRO AMBORCO	
Area Hectareas	Area M2
92,43	924307,168

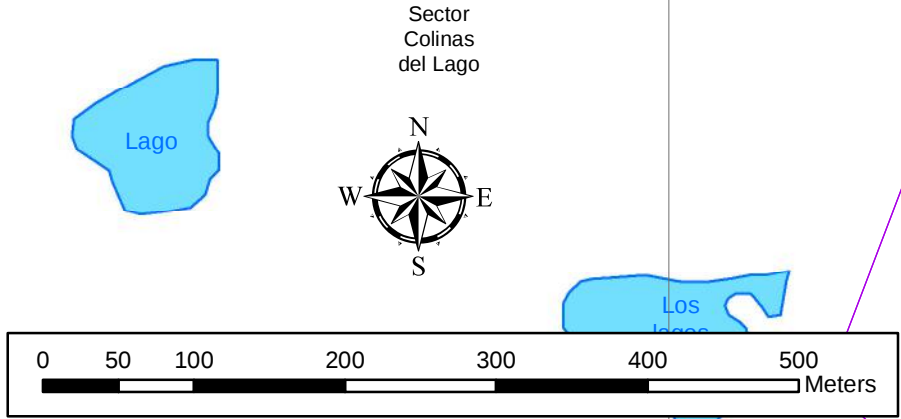

LEYENDA

Clasificacion_Vial_Amborco

Clasificac

Apoyo

Estructurante

MUNICIPIO DE PALERMO

ORLANDO POLO PIMENTEL

ALCALDE

Secretaria de Planeación e Infraestructura

Arq. ROBINSON LEONARDO FONSECA RUBIO

PROYECTO:

REFORMULACIÓN PLAN BÁSICO DE ORDENAMIENTO TERRITORIAL - PBOT

CONTIENE:

SISTEMA VIAL Y PREDIAL

REALIZACIÓN:

Ingeniería, Civil, Agrícola y Geográfica Limitada

INGECAG LTDA

COORDINADOR GENERAL:

Ing. RODRIGO PEDROZA MEDINA

Magister en Gestión Urbana

EQUIPO SIG:

JHON FREDDY TORRES CONDE

ESCALA:

1:5.000

FUENTE:

BASE CARTOGRÁFICA IGAC - EOT PALERMO - GOBERNACIÓN DEL HUILA - CAM

FECHA:

NOVIEMBRE DE 2012

ARCHIVO:

SIG-PBOT PALERMO/ProyectosMXD/CP-A-02 Sistema Vial y Predial

CONVENCIONES:

Perimetro Urbano

Malla Vial

Curvas de Nivel

Hidrografía

Canal

REVISÓ:

Ing. YEISON ANDRES ATEHORTUA G.

PLANO N°:

CP-A-02

SISTEMA DE COORDENADAS

Proyección Gauss-Krueger, Colombia (Transversal de Mercator), con Origen Bogotá, cuyas coordenadas geográficas son 04° 35' 56.57" de latitud Norte y 74° 04' 51.30" de longitud al oeste de Greenwich, coordenadas planas 1'000.000 metros Norte y 1'000.000 metros Este

UBICACIÓN ESPACIAL

VIAS DEL PLAN VIAL ESTRUCTURANTE - AMBORCO.

CALLE 52 P. ENTRADA VILLA COSNATANZA.

PERFIL VIAL URBANO - ESTRUCTURANTE.

SECCION TRANSVERSAL 16.50 Mts.

VIAS DEL PLAN VIAL LOCAL - AMBORCO.

ENTRADA PRINCIPAL SANTA BARBARA.

PERFIL VIAL - VIA DE ACCESOS - SANTA BARBARA

SECCION TRANSVERSAL 10.00 Mts.


VIAS DEL PLAN VIAL ESTRUCTURANTE

EJE VIAL DE APOYO Y AMBIENTAL DEL CENTRO POBLADO DE AMBORCO

PERFIL VIAL URBANO - PV 2

SECCION TRANSVERSAL 22.00 Mts.

PVU - 2

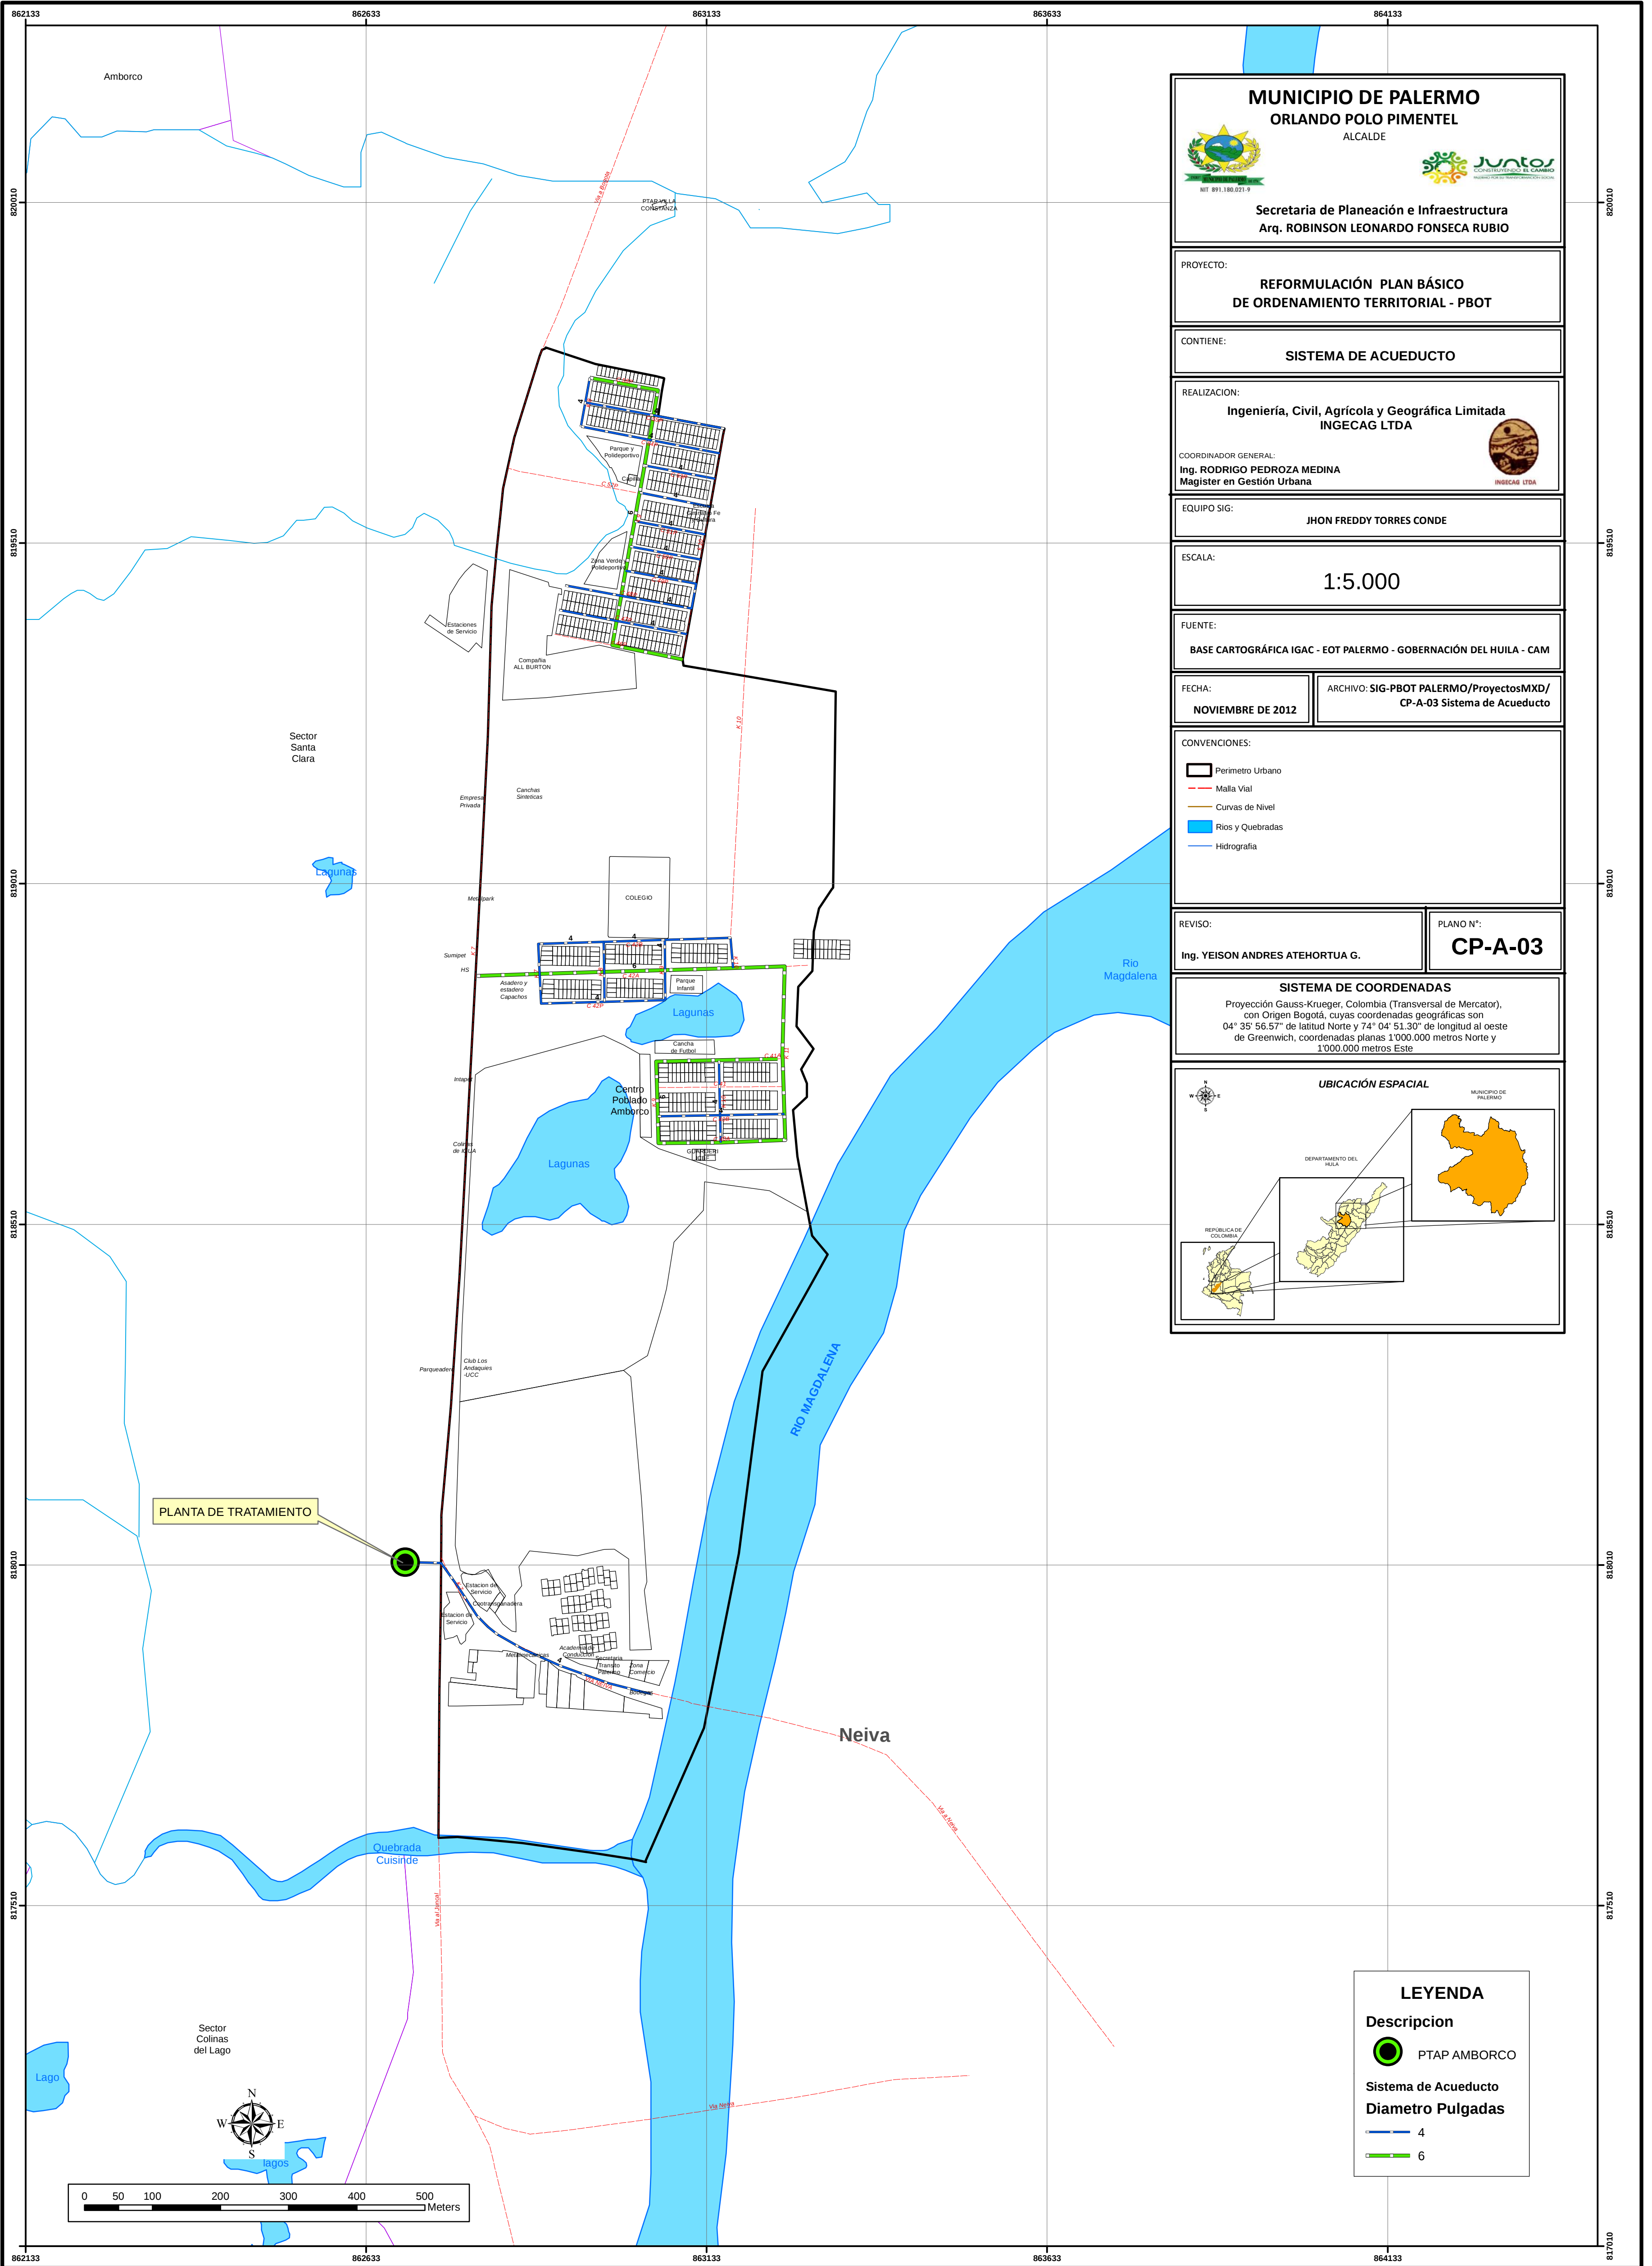



MUNICIPIO DE PALERMO
ORLANDO POLO PIMENTEL
ALCALDE



Secretaria de Planeación e Infraestructura
Arq. ROBINSON LEONARDO FONSECA RUBIO

PROYECTO:
**REFORMULACIÓN PLAN BÁSICO
DE ORDENAMIENTO TERRITORIAL - PBOT**

CONTIENE:
SISTEMA DE ACUEDUCTO

REALIZACIÓN:
**Ingeniería, Civil, Agrícola y Geográfica Limitada
INGECAG LTDA**

COORDINADOR GENERAL:
Ing. RODRIGO PEDROZA MEDINA
Magister en Gestión Urbana

EQUIPO SIG:
JHON FREDDY TORRES CONDE

ESCALA:
1:5.000

FUENTE:
BASE CARTOGRÁFICA IGAC - EOT PALERMO - GOBERNACIÓN DEL HUILA - CAM

FECHA:
NOVIEMBRE DE 2012

ARCHIVO:
**SIG-PBOT PALERMO/ProyectosMXD/
CP-A-03 Sistema de Acueducto**


CONVENCIONES:

- Perimetro Urbano
- Malla Vial
- Curvas de Nivel
- Rios y Quebradas
- Hidrografía

REVISOR:
Ing. YEISON ANDRES ATEHORTUA G.

PLANO N°:
CP-A-03

SISTEMA DE COORDENADAS
Proyección Gauss-Krueger, Colombia (Transversal de Mercator),
con Origen Bogotá, cuyas coordenadas geográficas son
04° 35' 56.57" de latitud Norte y 74° 04' 51.30" de longitud al oeste
de Greenwich, coordenadas planas 1'000.000 metros Norte y
1'000.000 metros Este

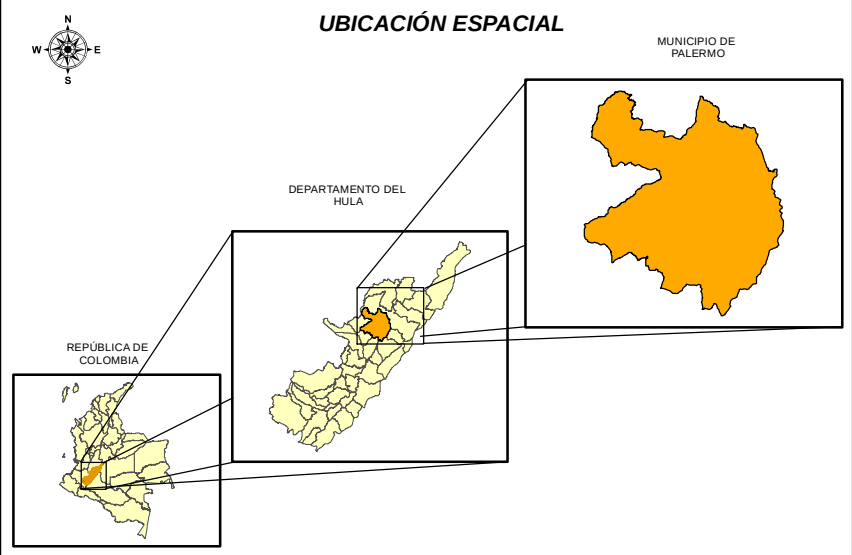

UBICACIÓN ESPACIAL

LEYENDA

Descripcion


 PTAP AMBORCO


Sistema de Acueducto

Diametro Pulgadas

 4

 6

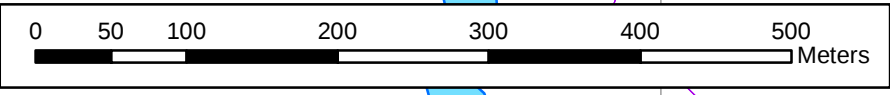

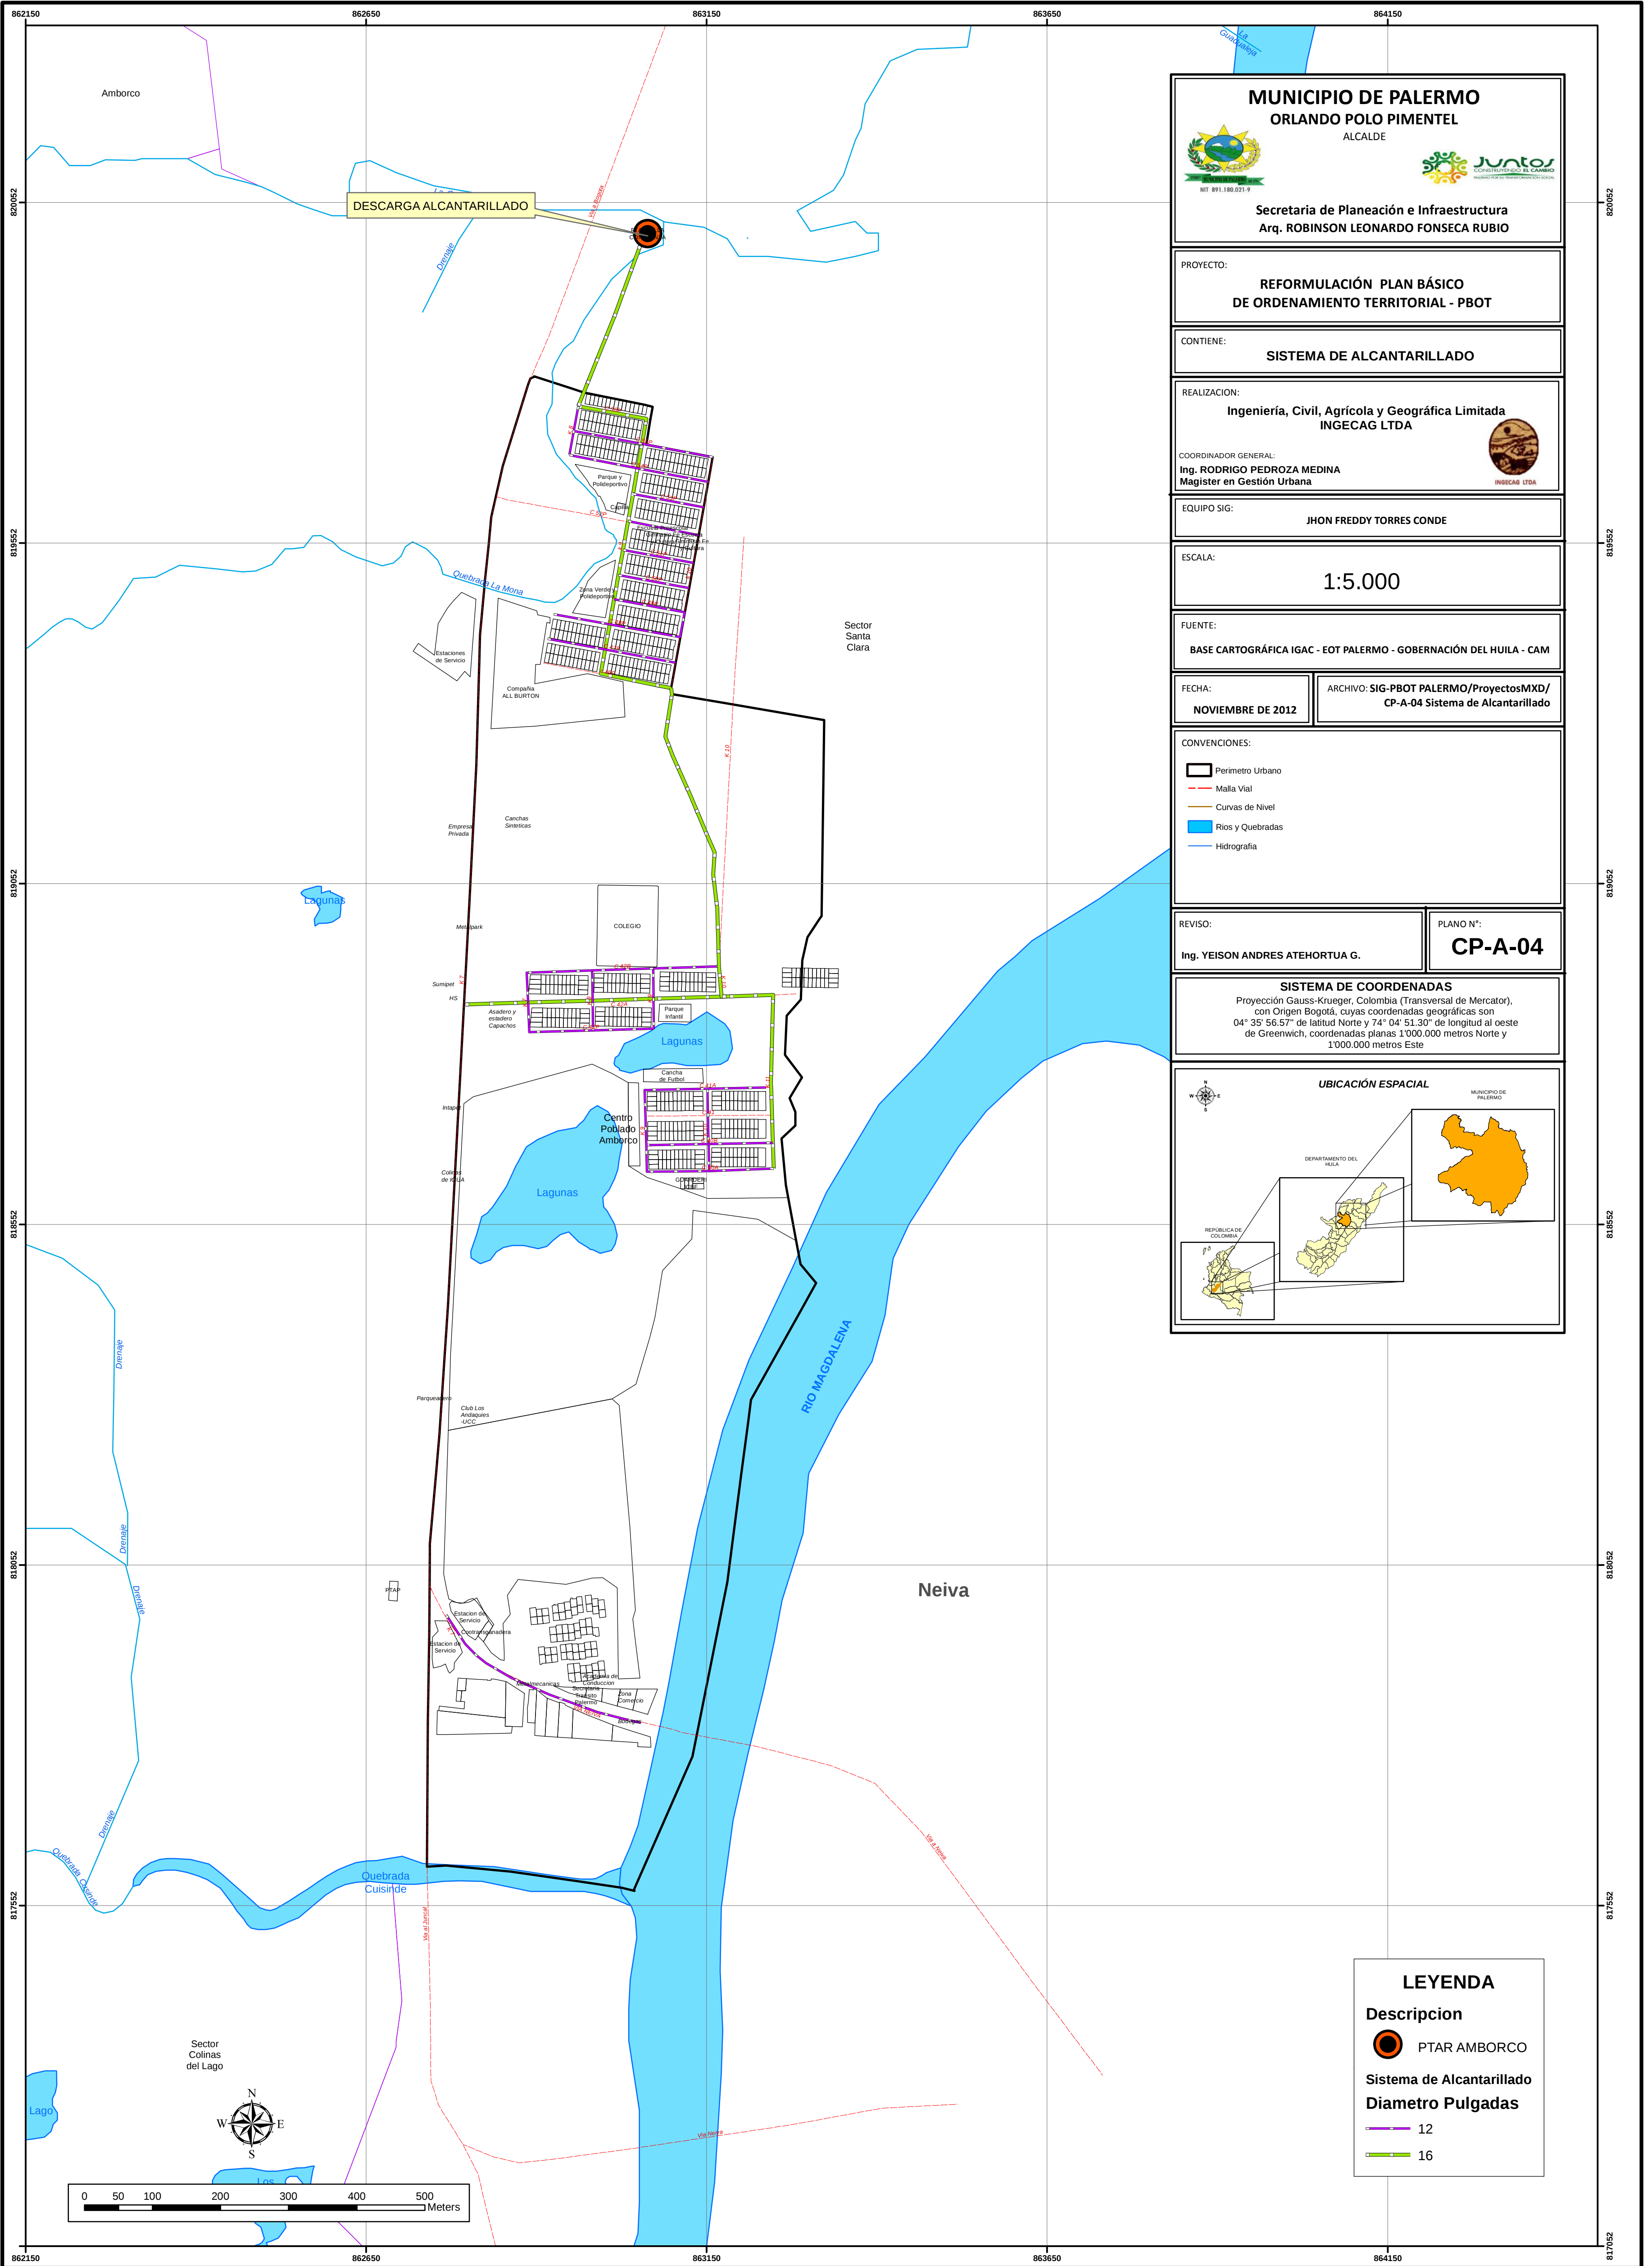



MUNICIPIO DE PALERMO
ORLANDO POLO PIMENTEL
ALCALDE



Junta de Desarrollo Local
CONSEJO DE DESARROLLO LOCAL

Secretaria de Planeación e Infraestructura
Arq. ROBINSON LEONARDO FONSECA RUBIO

PROYECTO:
REFORMULACIÓN PLAN BÁSICO DE ORDENAMIENTO TERRITORIAL - PBOT

CONTIENE:
SISTEMA DE ALCANTARILLADO

REALIZACIÓN:
Ingeniería, Civil, Agrícola y Geográfica Limitada INGENCAG LTDA

COORDINADOR GENERAL:
Ing. RODRIGO PEDROZA MEDINA
Magister en Gestión Urbana



EQUIPO SIG:
JHON FREDDY TORRES CONDE

ESCALA:
1:5.000

FUENTE:
BASE CARTOGRÁFICA IGAC - EOT PALERMO - GOBERNACIÓN DEL HUILA - CAM

FECHA:
NOVIEMBRE DE 2012

ARCHIVO: **SIG-PBOT PALERMO/ProyectosMXD/CP-A-04 Sistema de Alcantarillado**


CONVENCIONES:

-  Perimetro Urbano
-  Malla Vial
-  Curvas de Nivel
-  Rios y Quebradas
-  Hidrografía

REVISÓ:
Ing. YEISON ANDRES ATEHORTUA G.

PLANO N°:
CP-A-04

SISTEMA DE COORDENADAS
Proyección Gauss-Krueger, Colombia (Transversal de Mercator), con Origen Bogotá, cuyas coordenadas geográficas son 04° 35' 56.57" de latitud Norte y 74° 04' 51.30" de longitud al oeste de Greenwich, coordenadas planas 1'000.000 metros Norte y 1'000.000 metros Este

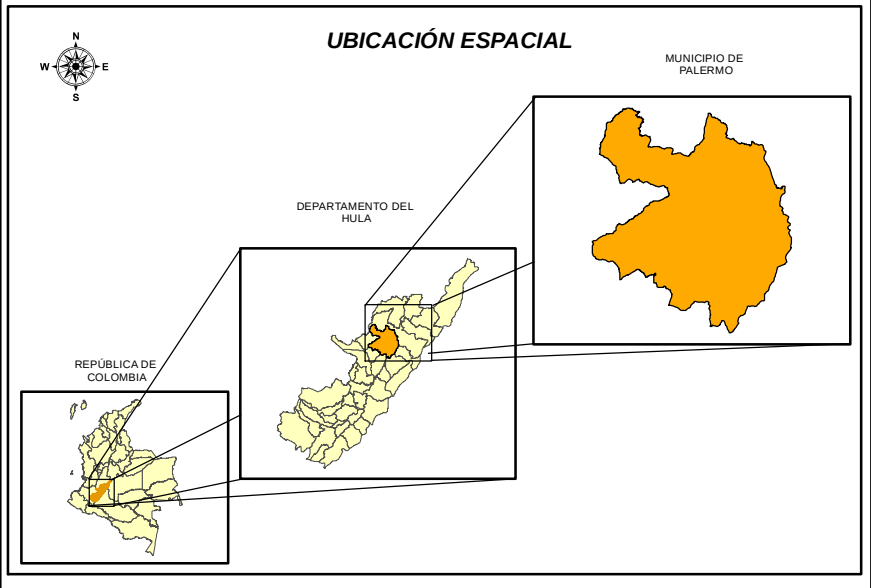

LEYENDA

Descripción


 PTAR AMBORCO


Sistema de Alcantarillado

Diametro Pulgadas

 12

 16

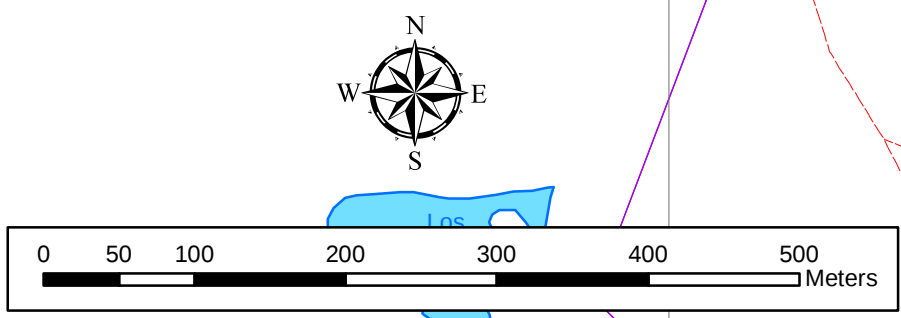

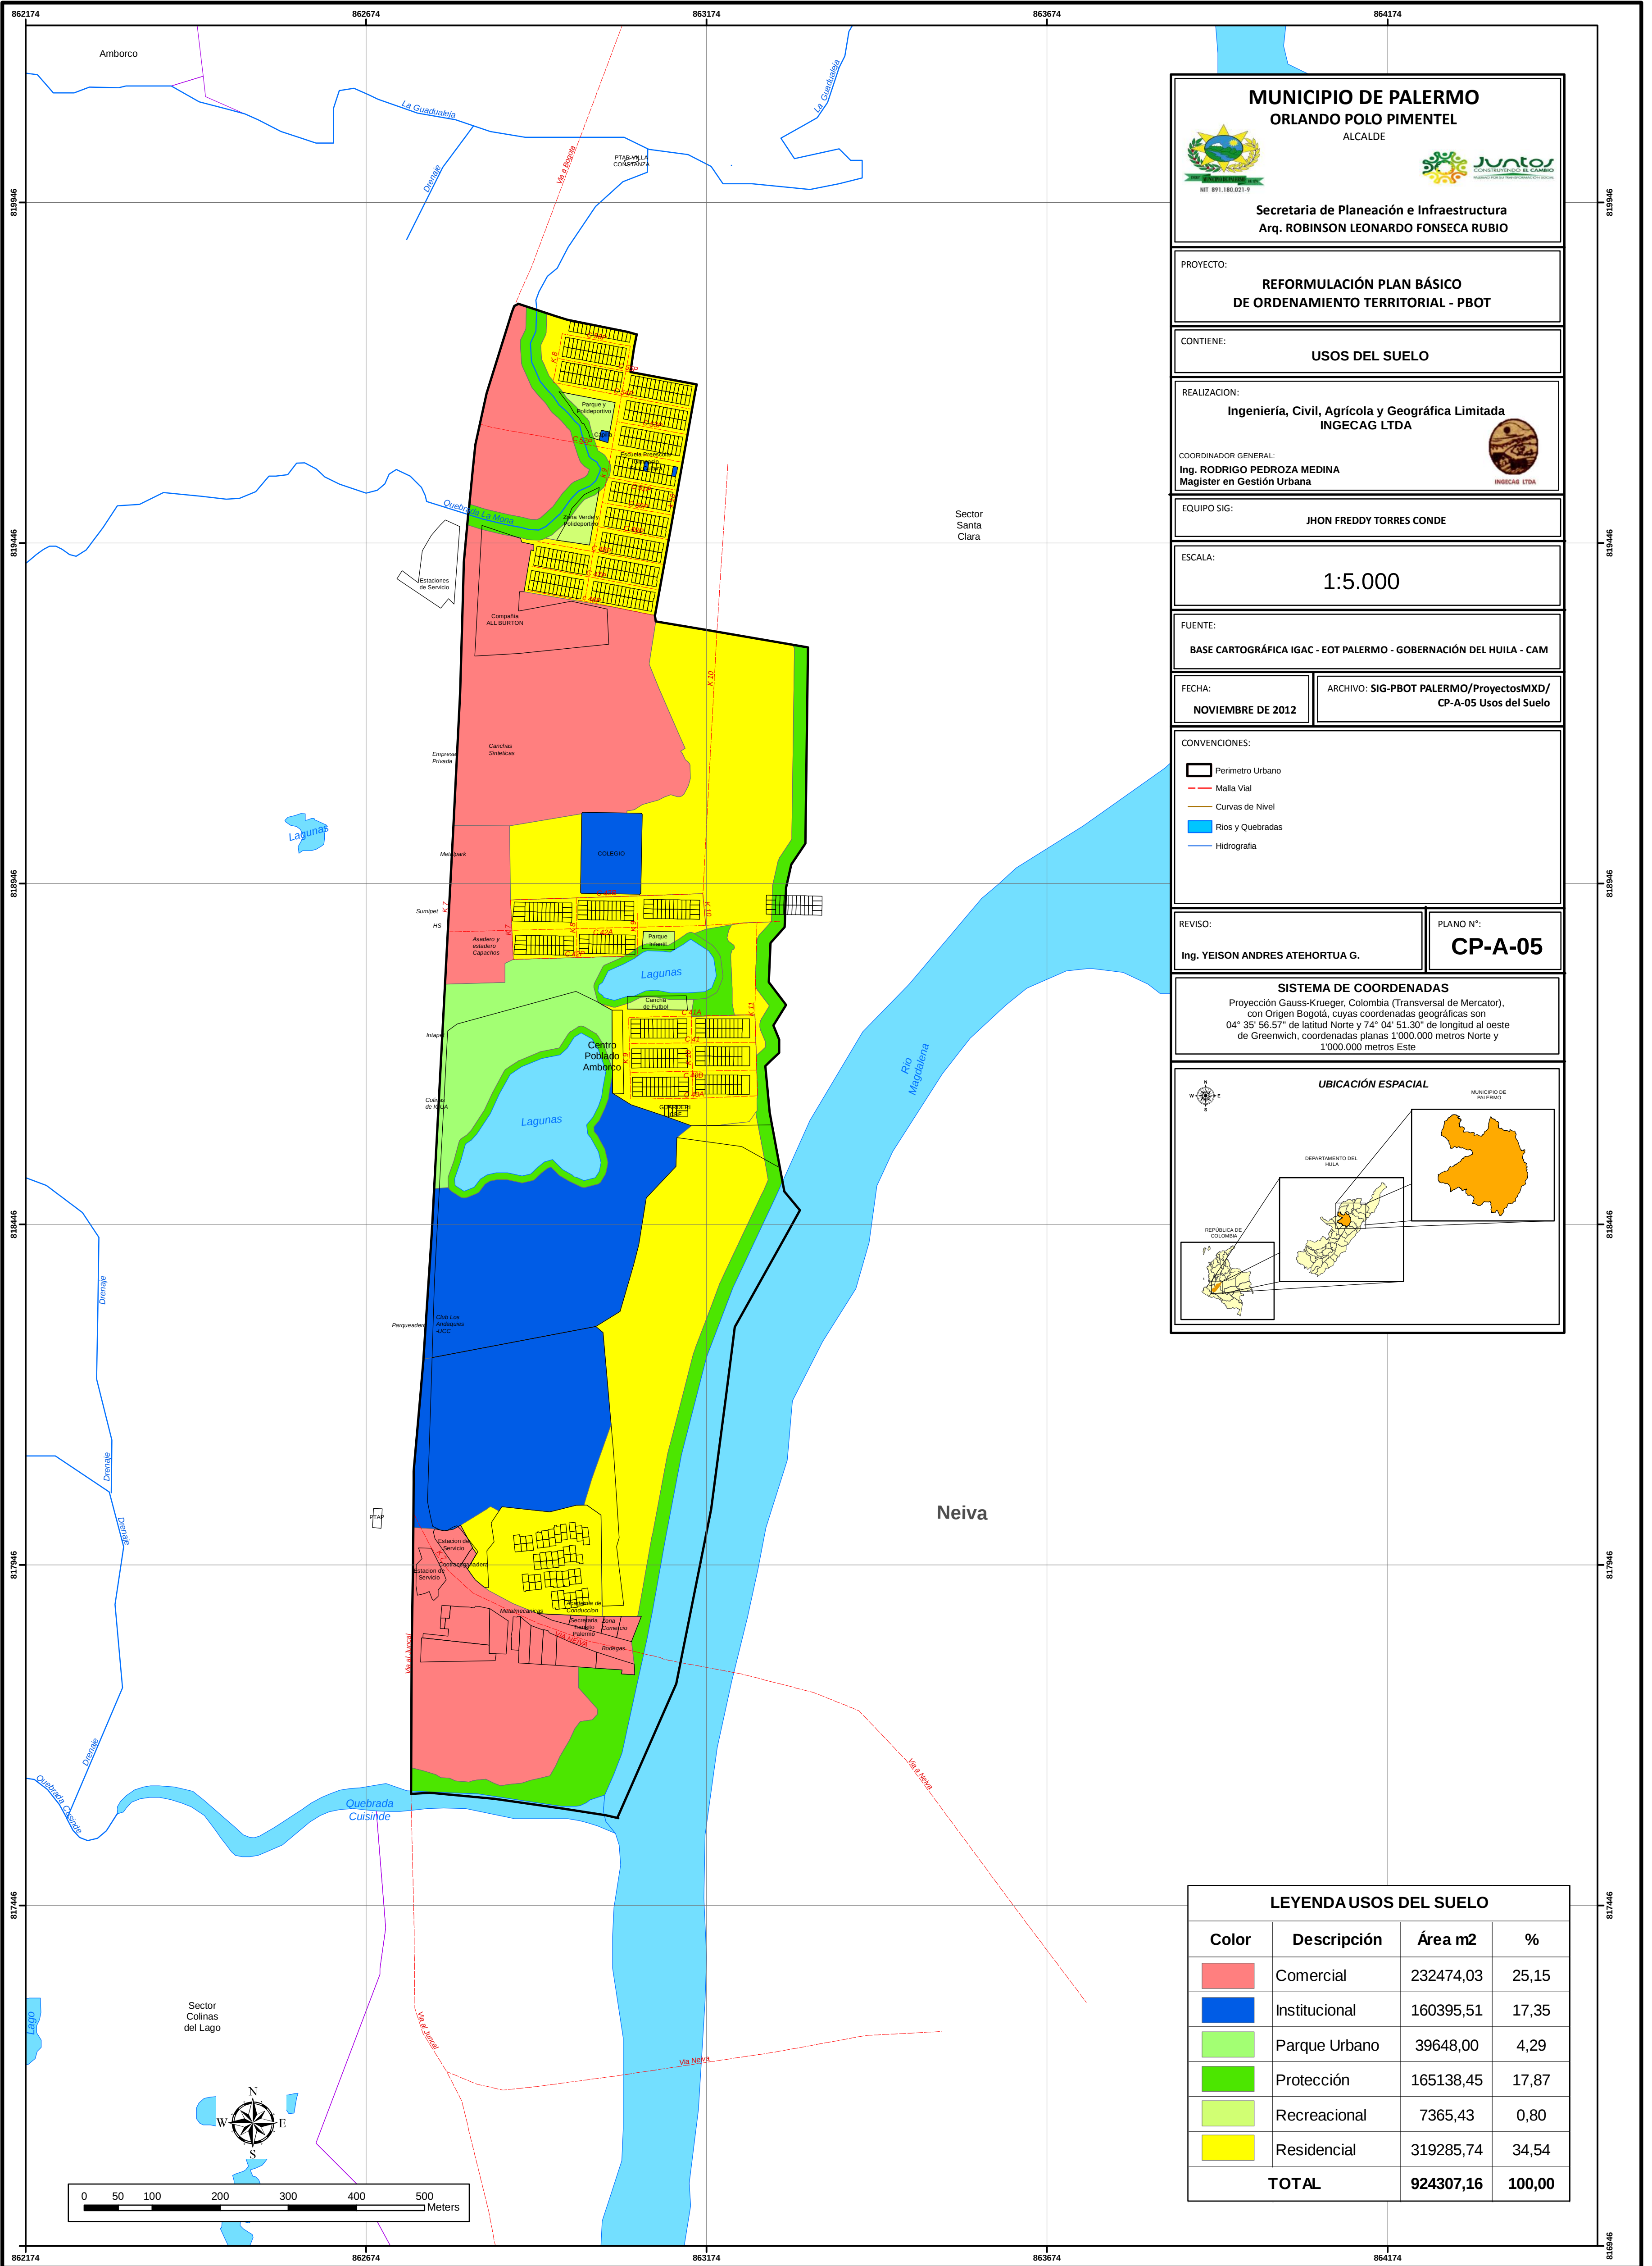



MUNICIPIO DE PALERMO
ORLANDO POLO PIMENTEL
ALCALDE



Secretaría de Planeación e Infraestructura
Arq. ROBINSON LEONARDO FONSECA RUBIO

PROYECTO:
**REFORMULACIÓN PLAN BÁSICO
DE ORDENAMIENTO TERRITORIAL - PBOT**

CONTIENE:
USOS DEL SUELO

REALIZACIÓN:
**Ingeniería, Civil, Agrícola y Geográfica Limitada
INGECAG LTDA**

COORDINADOR GENERAL:
Ing. RODRIGO PEDROZA MEDINA
Magister en Gestión Urbana

EQUIPO SIG:
JHON FREDDY TORRES CONDE

ESCALA:
1:5.000

FUENTE:
BASE CARTOGRÁFICA IGAC - EOT PALERMO - GOBERNACIÓN DEL HUILA - CAM

FECHA:
NOVIEMBRE DE 2012


ARCHIVO: **SIG-PBOT PALERMO/ProyectosMXD/
CP-A-05 Usos del Suelo**

- CONVENCIONES:
- Perimetro Urbano
 - Malla Vial
 - Curvas de Nivel
 - Rios y Quebradas
 - Hidrografía


REVISÓ:
Ing. YEISON ANDRES ATEHORTUA G.

PLANO N°:
CP-A-05

SISTEMA DE COORDENADAS
Proyección Gauss-Krueger, Colombia (Transversal de Mercator),
con Origen Bogotá, cuyas coordenadas geográficas son
04° 35' 56.57" de latitud Norte y 74° 04' 51.30" de longitud al oeste
de Greenwich, coordenadas planas 1'000.000 metros Norte y
1'000.000 metros Este

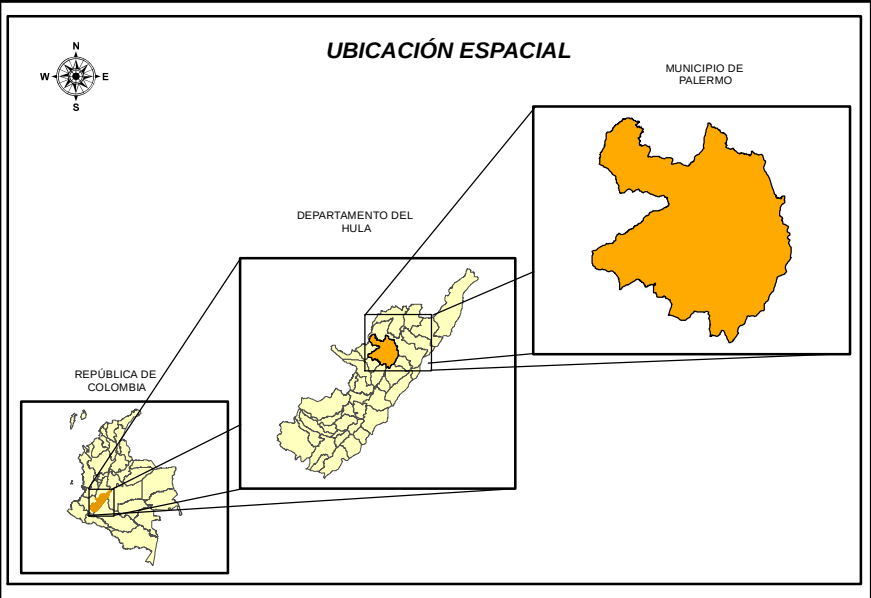

LEYENDA USOS DEL SUELO			
Color	Descripción	Área m2	%
[Red]	Comercial	232474,03	25,15
[Blue]	Institucional	160395,51	17,35
[Light Green]	Parque Urbano	39648,00	4,29
[Dark Green]	Protección	165138,45	17,87
[Light Yellow]	Recreacional	7365,43	0,80
[Yellow]	Residencial	319285,74	34,54
TOTAL		924307,16	100,00

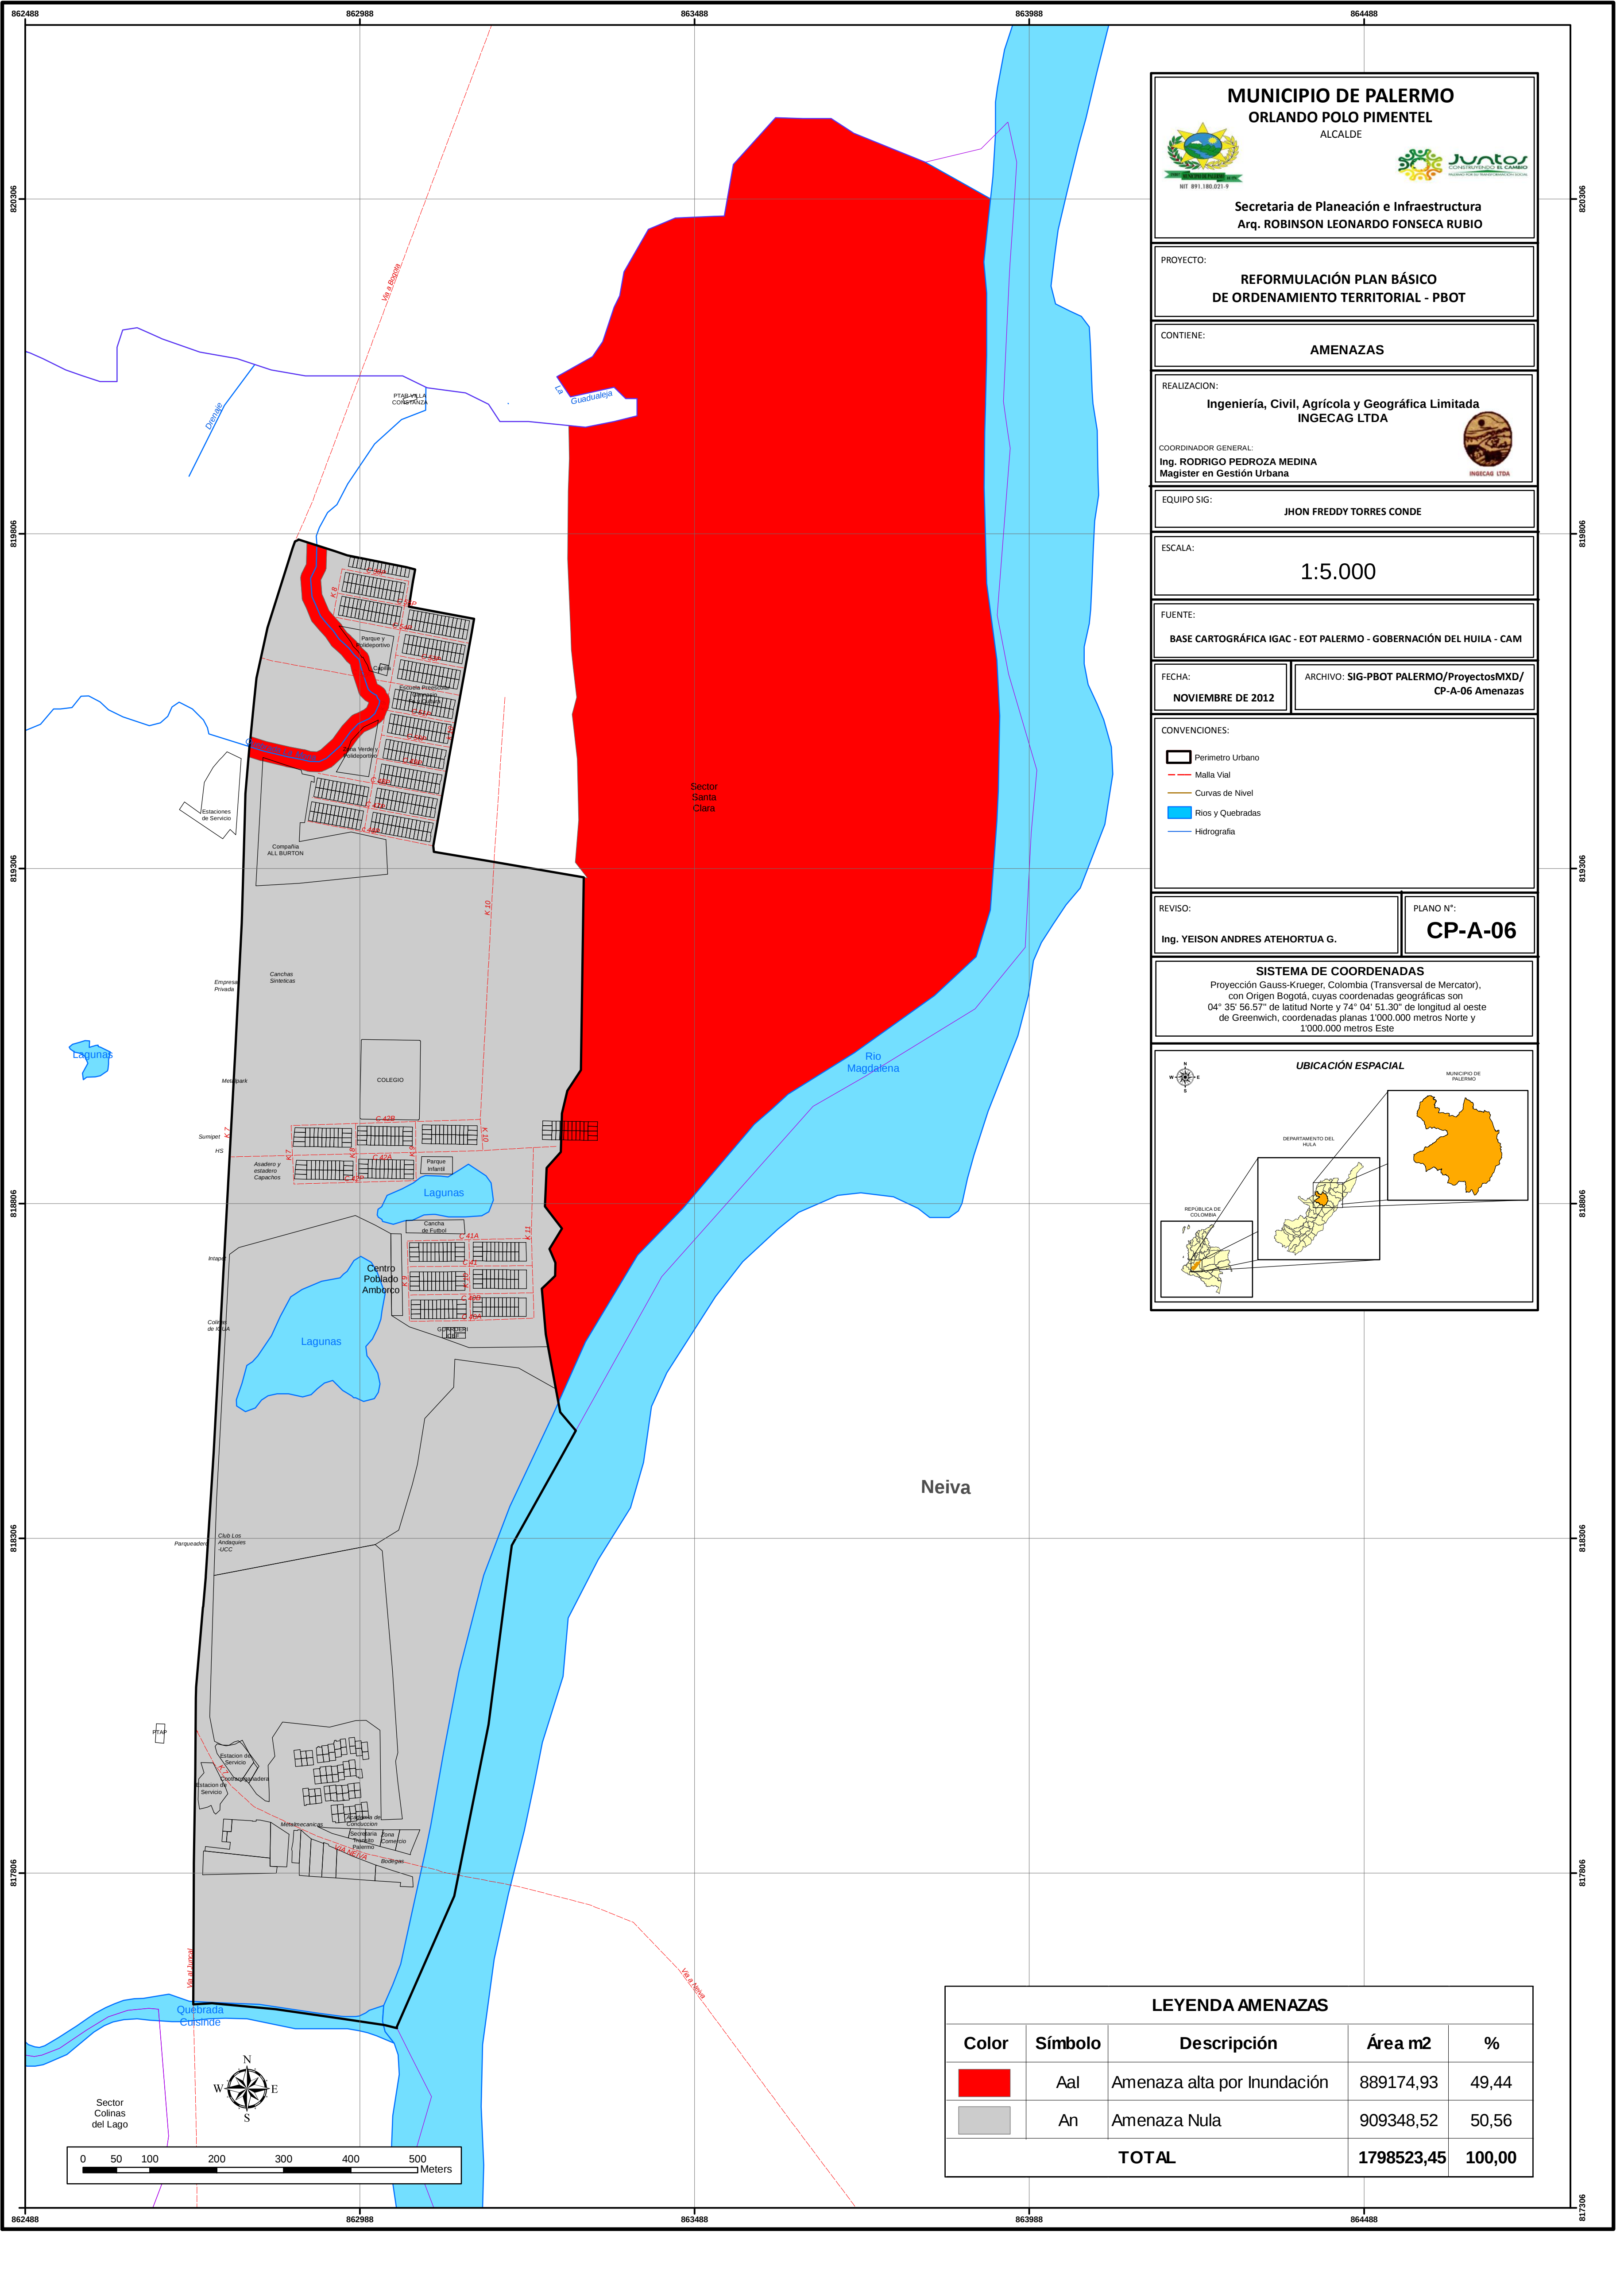



MUNICIPIO DE PALERMO
ORLANDO POLO PIMENTEL
ALCALDE



Secretaria de Planeación e Infraestructura
Arq. ROBINSON LEONARDO FONSECA RUBIO

PROYECTO:
REFORMULACIÓN PLAN BÁSICO DE ORDENAMIENTO TERRITORIAL - PBOT

CONTIENE:
AMENAZAS

REALIZACIÓN:
Ingeniería, Civil, Agrícola y Geográfica Limitada
INGECAG LTDA

COORDINADOR GENERAL:
Ing. RODRIGO PEDROZA MEDINA
Magister en Gestión Urbana

EQUIPO SIG:
JHON FREDDY TORRES CONDE

ESCALA:
1:5.000

FUENTE:
BASE CARTOGRÁFICA IGAC - EOT PALERMO - GOBERNACIÓN DEL HUILA - CAM

FECHA:
NOVIEMBRE DE 2012

ARCHIVO: **SIG-PBOT PALERMO/ProyectosMXD/CP-A-06 Amenazas**


CONVENCIONES:

- Perimetro Urbano
- Malla Vial
- Curvas de Nivel
- Rios y Quebradas
- Hidrografia

REVISO:
Ing. YEISON ANDRES ATEHORTUA G.


PLANO N°:
CP-A-06

SISTEMA DE COORDENADAS
Proyección Gauss-Krueger, Colombia (Transversal de Mercator), con Origen Bogotá, cuyas coordenadas geográficas son 04° 35' 56.57" de latitud Norte y 74° 04' 51.30" de longitud al oeste de Greenwich, coordenadas planas 1'000.000 metros Norte y 1'000.000 metros Este

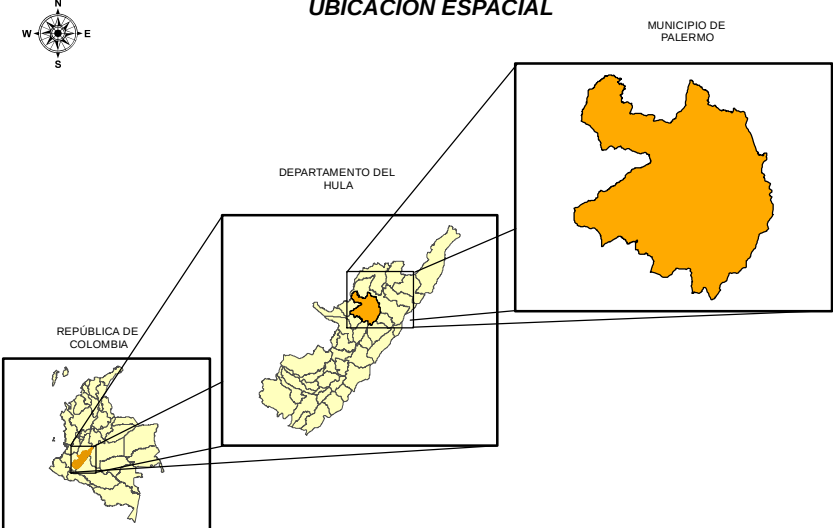

UBICACIÓN ESPACIAL

LEYENDA AMENAZAS				
Color	Símbolo	Descripción	Área m2	%
	Aal	Amenaza alta por Inundación	889174,93	49,44
	An	Amenaza Nula	909348,52	50,56
TOTAL			1798523,45	100,00

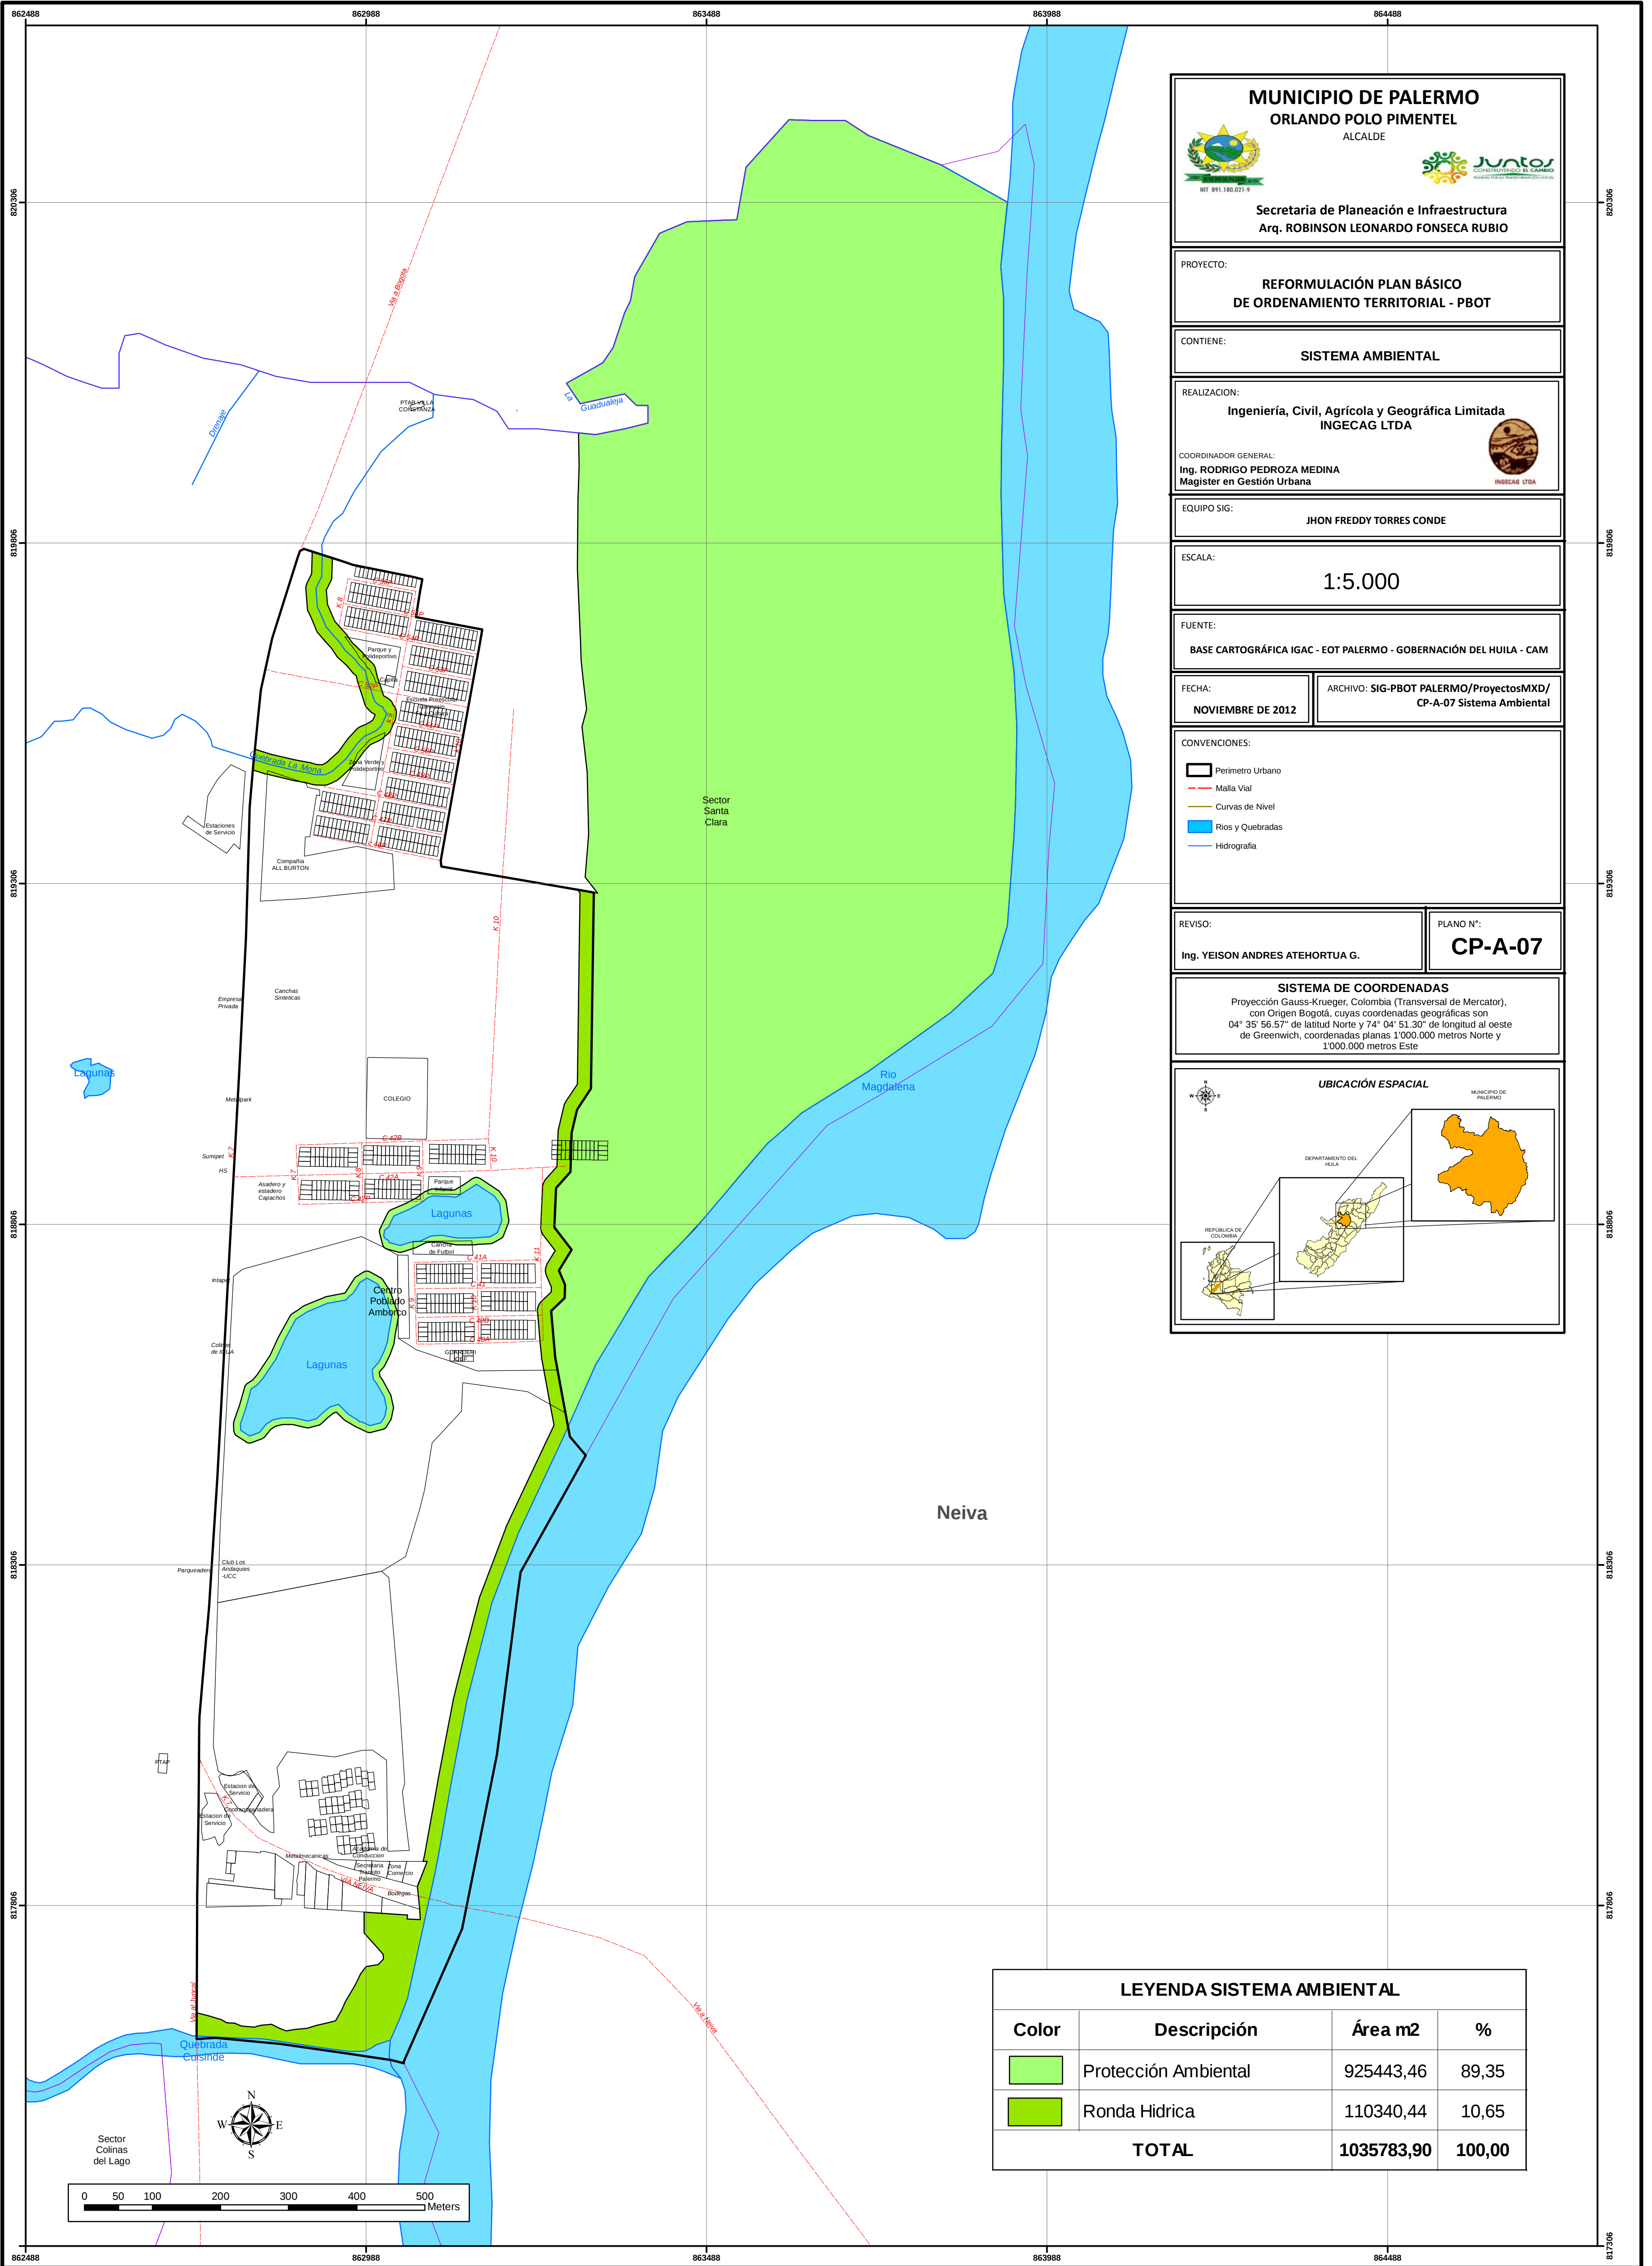



MUNICIPIO DE PALERMO
ORLANDO POLO PIMENTEL
ALCALDE



Secretaria de Planeación e Infraestructura
Arq. ROBINSON LEONARDO FONSECA RUBIO

PROYECTO:
REFORMULACIÓN PLAN BÁSICO DE ORDENAMIENTO TERRITORIAL - PBOT

CONTIENE:
SISTEMA AMBIENTAL

REALIZACIÓN:
Ingeniería, Civil, Agrícola y Geográfica Limitada INGECAJ LTDA

COORDINADOR GENERAL:
Ing. RODRIGO PEDROZA MEDINA
Magister en Gestión Urbana



EQUIPO SIG:
JHON FREDDY TORRES CONDE

ESCALA:
1:5.000

FUENTE:
BASE CARTOGRÁFICA IGAC - EOT PALERMO - GOBERNACIÓN DEL HUILA - CAM

FECHA:
NOVIEMBRE DE 2012

ARCHIVO: **SIG-PBOT PALERMO/ProyectosMXD/CP-A-07 Sistema Ambiental**


CONVENCIONES:

-  Perimetro Urbano
-  Malla Vial
-  Curvas de Nivel
-  Rios y Quebradas
-  Hidrografía

REVISO:
Ing. YEISON ANDRES ATEHORTUA G.

PLANO N°:
CP-A-07

SISTEMA DE COORDENADAS
Proyección Gauss-Krueger, Colombia (Transversal de Mercator), con Origen Bogotá, cuyas coordenadas geográficas son 04° 35' 56.57" de latitud Norte y 74° 04' 51.30" de longitud al oeste de Greenwich, coordenadas planas 1'000.000 metros Norte y 1'000.000 metros Este

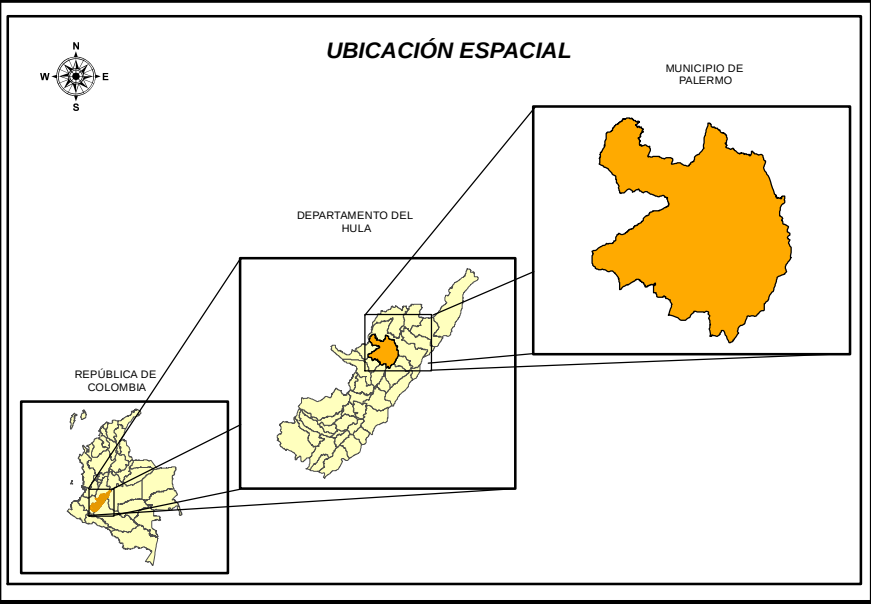

LEYENDA SISTEMA AMBIENTAL			
Color	Descripción	Área m2	%
	Protección Ambiental	925443,46	89,35
	Ronda Hídrica	110340,44	10,65
TOTAL		1035783,90	100,00