



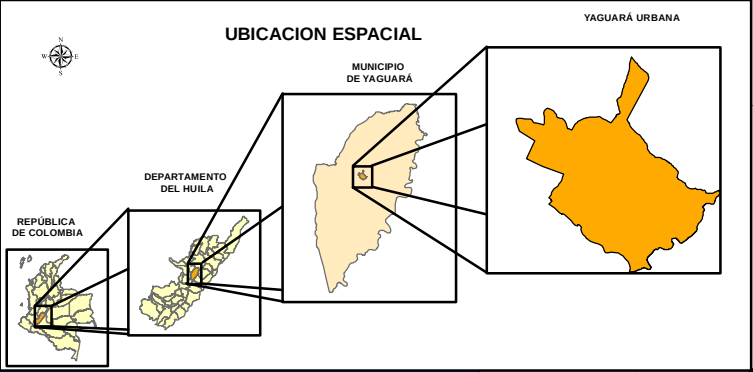

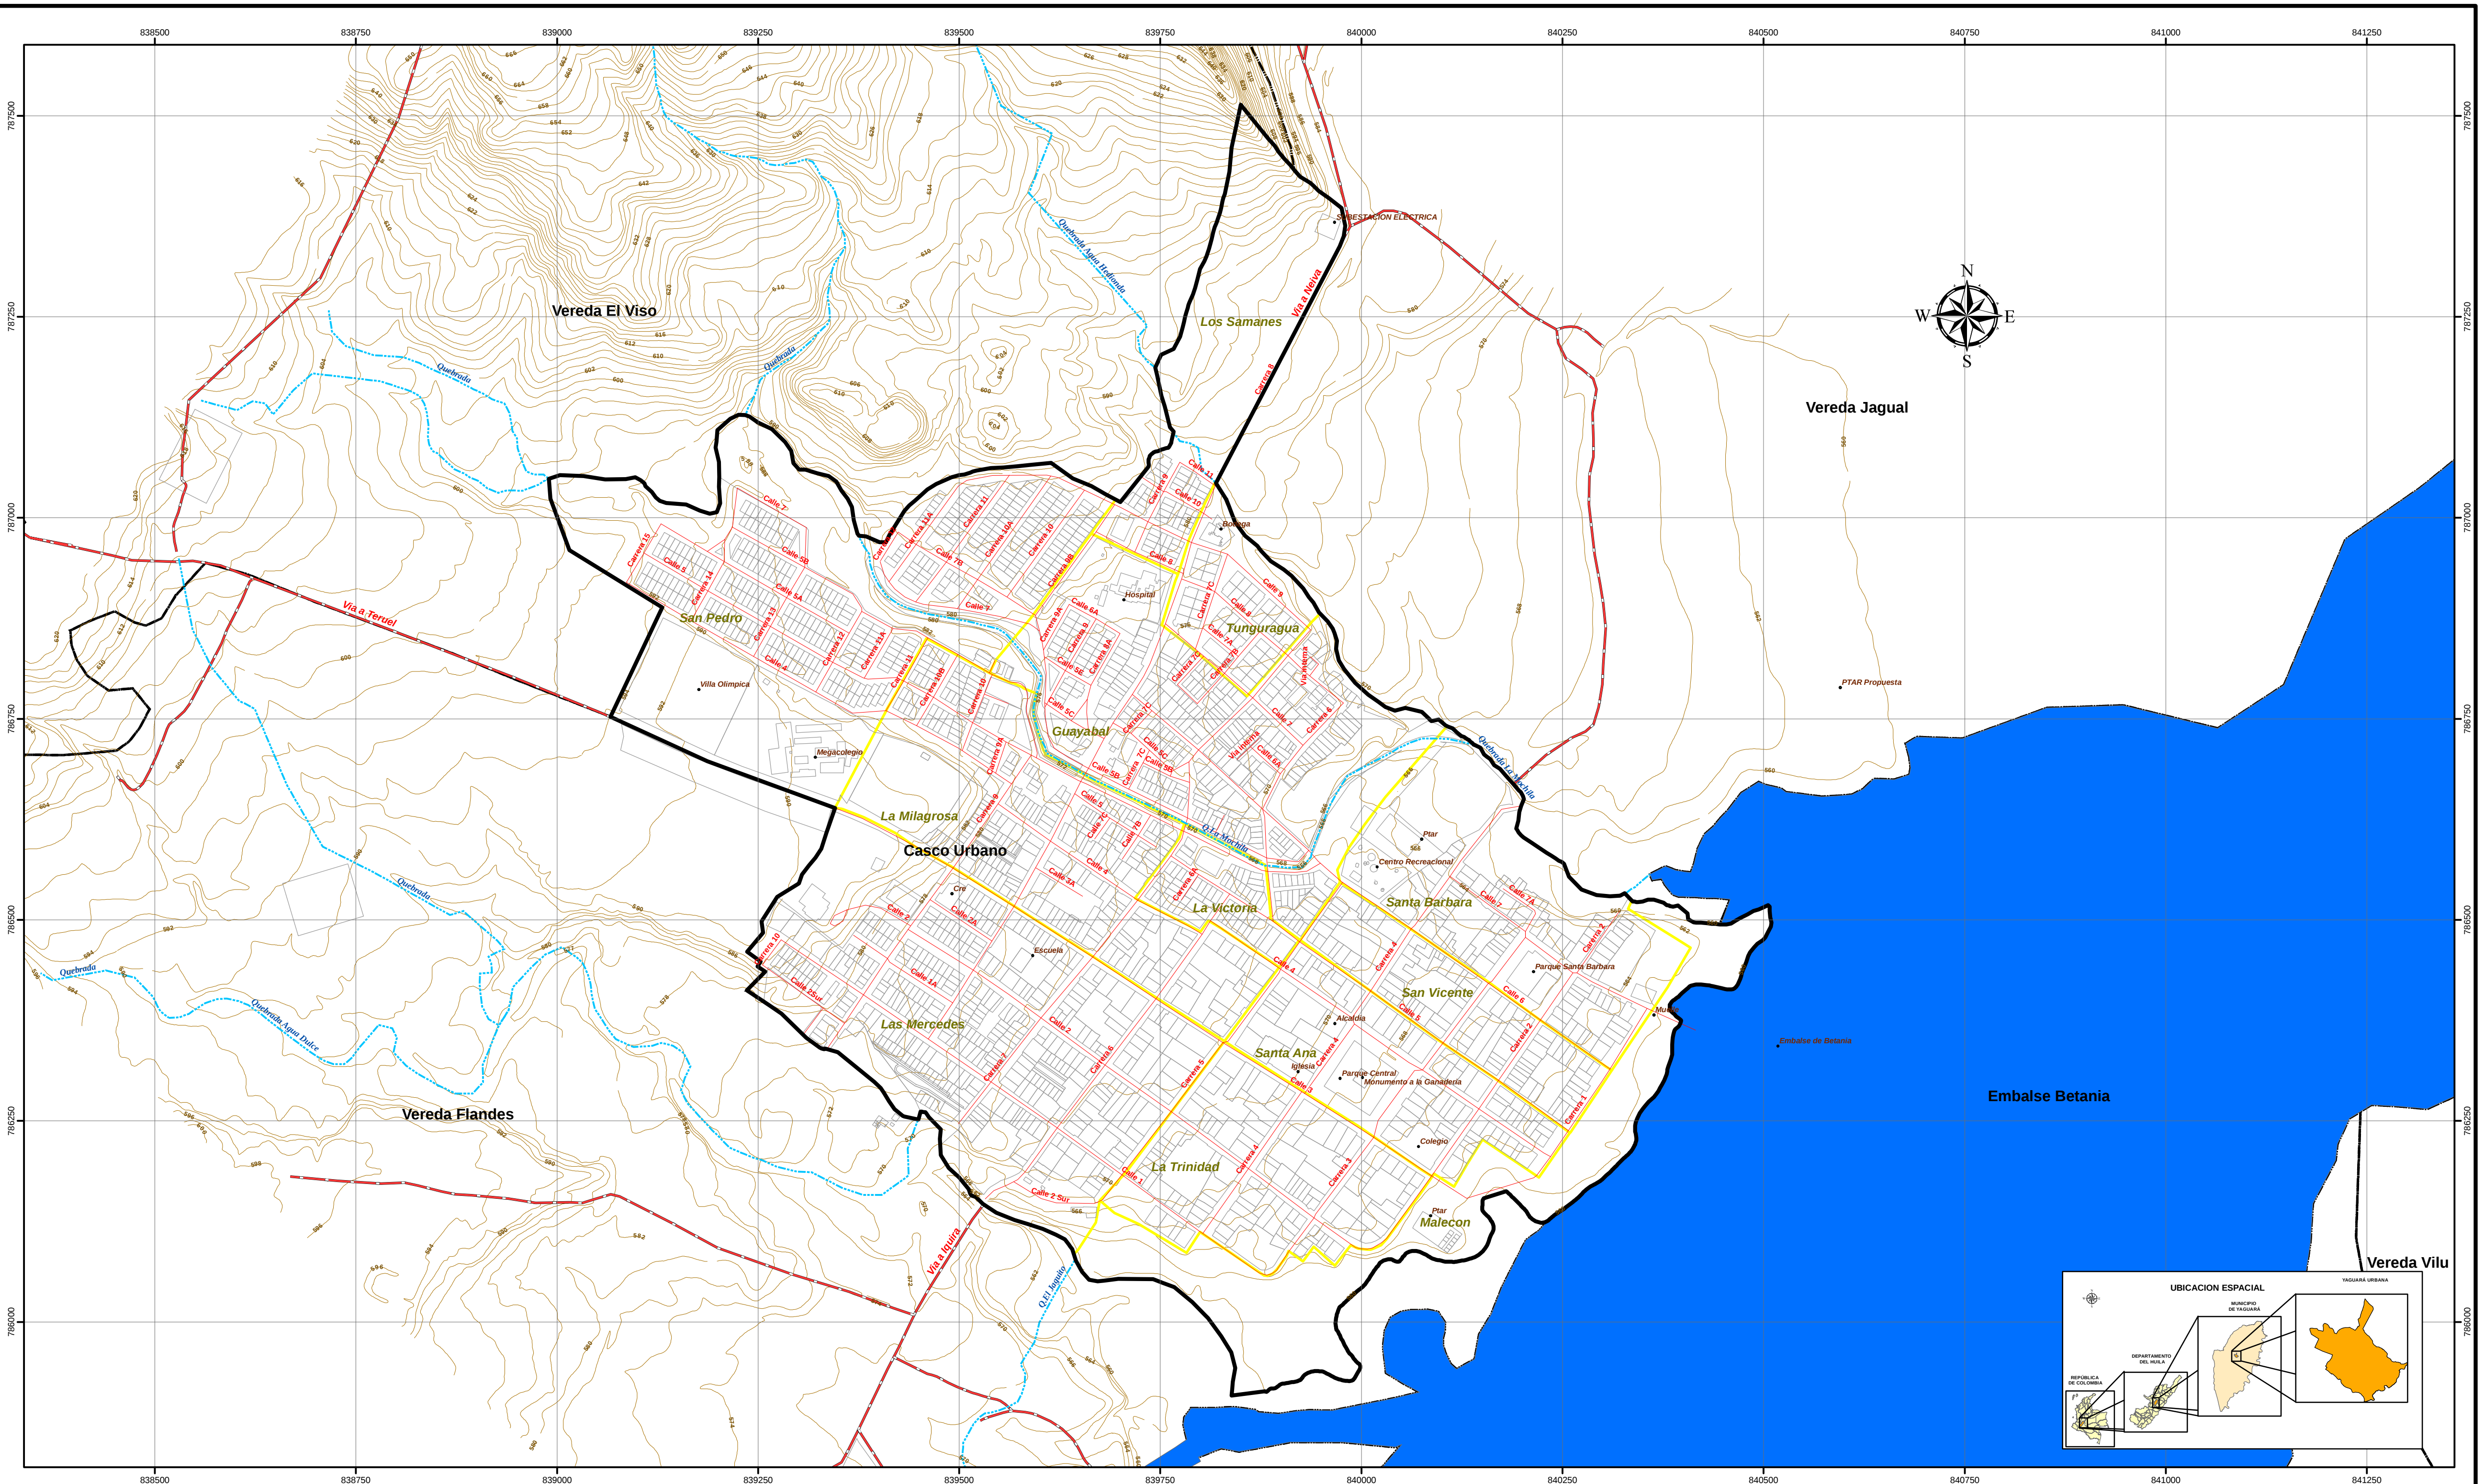

MUNICIPIO DE YAGUARÁ
REYNALDO CASTILLO TAMAYO
Alcalde



JOSÉ DAVID SALINAS OLAYA
Secretario de Planeación y Obras Públicas

PROYECTO:

REFORMULACIÓN DEL ESQUEMA DE ORDENAMIENTO TERRITORIAL

CONTIENE:

BASICO URBANO

REALIZACIÓN:

EQUIPO TÉCNICO EOT

COORDINADOR GENERAL:

Administrador Público ORLANDO RODRÍGUEZ COLLAZOS

Administrador Agroindustrial
Candidato Magister en SIG:

JHON GARAY SUAZA

Diseño:

SANDRA CAROLINA MÉNDEZ GÓMEZ

ESCALA:

1:4.500

FUENTE CARTOGRÁFICA:

EOT YAGUARÁ - IGAC - DANE- TRABAJO DE CAMPO

FECHA:

FEBRERO DEL 2013

ARCHIVO:

EOT/PROYECTOSmxd/DU-01 Basico.

CONVENCIONES


- Toponimia
- Curva de Nivel
- Malla Vial
- Vías Urbanas Adyacentes
- Hidrografía
- Hidrografía Polígono
- Predial Urbano
- Barrios
- Perimetro Urbano
- Limite Veredal

DU - 01

COORDENADAS

PROYECCIÓN CARTOGRÁFICA
ORIGEN DE LA ZONA
CORNEDINAS GEOGRÁFICAS
CORNEDINAS PLANAS

Gauss - Kruger
Centro
4°35'56"57" Latitud Norte
74°04'51"30" Longitud Oeste
1'000.000 metros Norte
1'000.000 metros Este

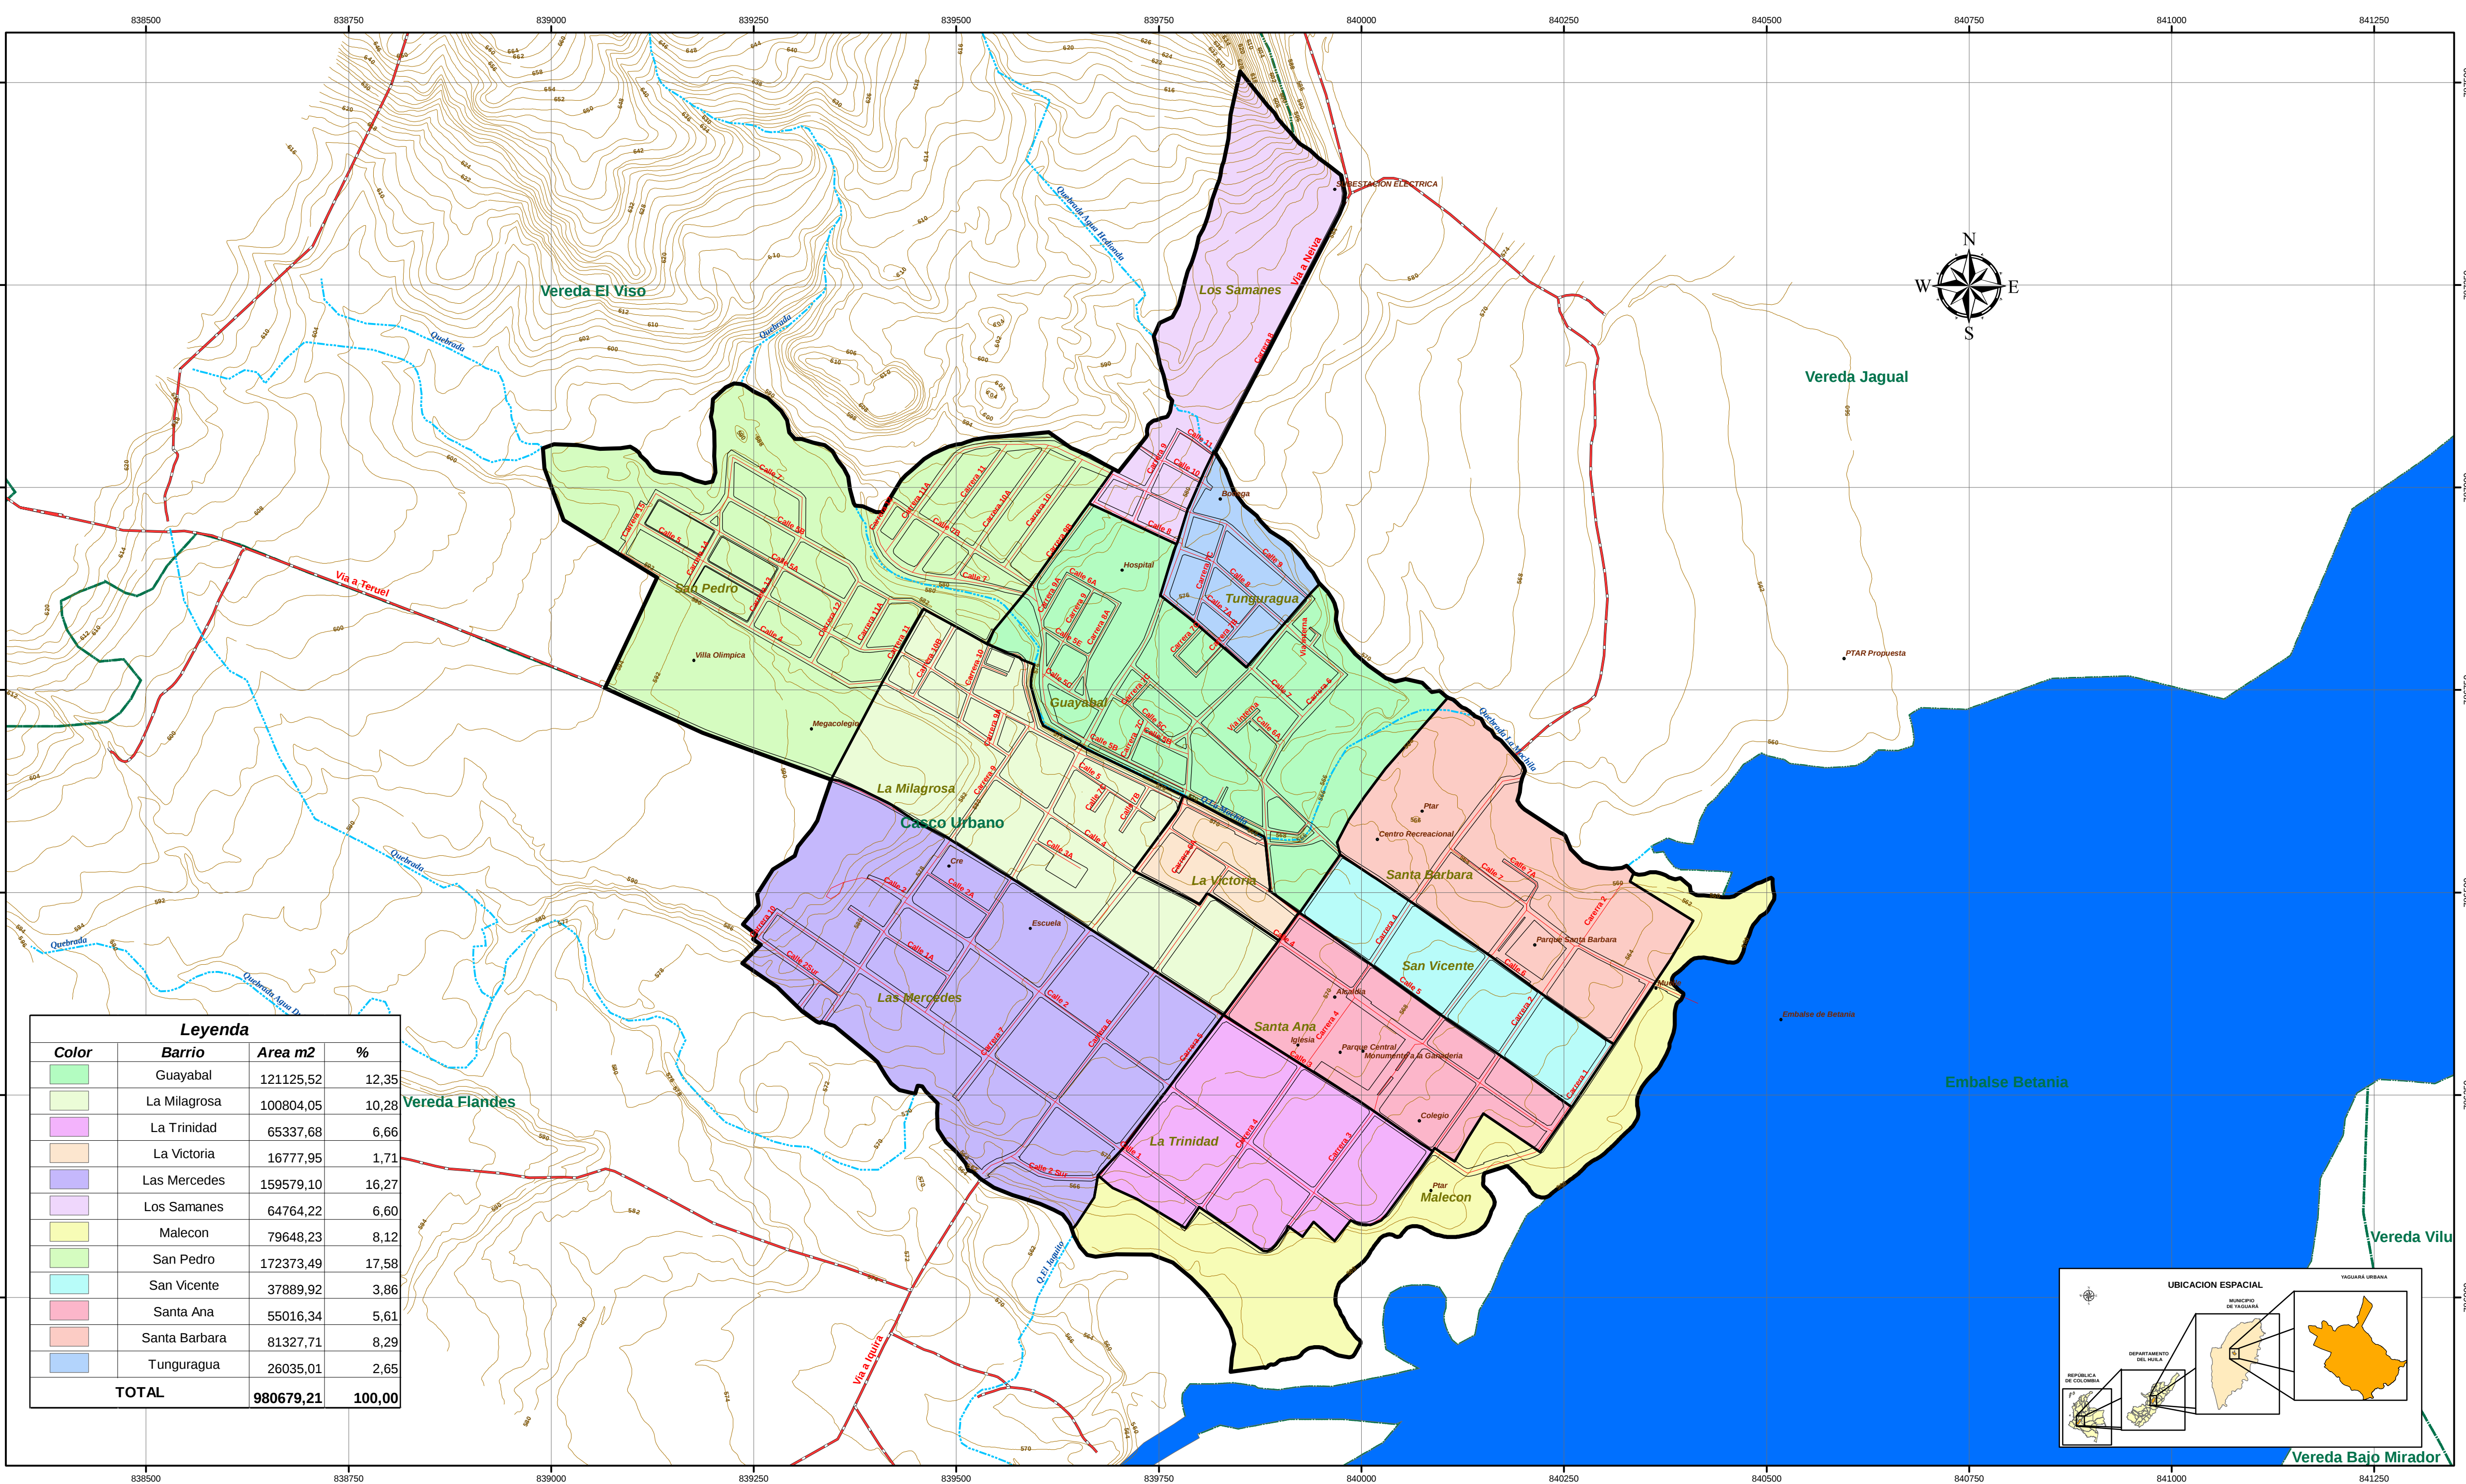

Leyenda			
Color	Barrio	Area m2	%
	Guayabal	121125,52	12,35
	La Milagrosa	100804,05	10,28
	La Trinidad	65337,68	6,66
	La Victoria	16777,95	1,71
	Las Mercedes	159579,10	16,27
	Los Samanes	64764,22	6,60
	Malecon	79648,23	8,12
	San Pedro	172373,49	17,58
	San Vicente	37889,92	3,86
	Santa Ana	55016,34	5,61
	Santa Barbara	81327,71	8,29
	Tunguragua	26035,01	2,65
TOTAL		980679,21	100,00



MUNICIPIO DE YAGUARÁ
REYNALDO CASTILLO TAMAYO
Alcalde



JOSÉ DAVID SALINAS OLAYA
Secretario de Planeación y Obras Públicas

PROYECTO:
REFORMULACIÓN DEL ESQUEMA DE ORDENAMIENTO TERRITORIAL

CONTIENE:
DIVISIÓN POLITICO ADMINISTRATIVA

REALIZACIÓN:
EQUIPO TÉCNICO EOT

COORDINADOR GENERAL:
Administrador Público ORLANDO RODRÍGUEZ COLLAZOS

Administrador Agroindustrial
Candidato Magister en SIG: **JHON GARAY SUAZA**

Diseño:
SANDRA CAROLINA MÉNDEZ GÓMEZ

ESCALA:
1:4.500

FUENTE CARTOGRÁFICA:
EOT YAGUARÁ - IGAC - DANE- TRABAJO DE CAMPO

FECHA:
FEBRERO DEL 2013


ARCHIVO:
EOT/PROYECTOSmxd/DU-02 División Politico Administrativa.

CONVENCIONES


- Toponimia
- Malla Vial
- Vías Urbanas Adyacentes
- Curva de Nivel
- Hidrografía
- Hidrografía Polígono
- Manzanas
- Barrios
- Perimetro Urbano
- Limite Veredal

DU - 02

COORDENADAS
PROYECCIÓN CARTOGRÁFICA
ORIGEN DE LA ZONA
CORDENADAS GEOGRÁFICAS
CORDENADAS PLANAS
Gauss - Kruger
Centro
74°04'51"30 Longitud Oeste
1'000.000 metros Norte
1'000.000 metros Este

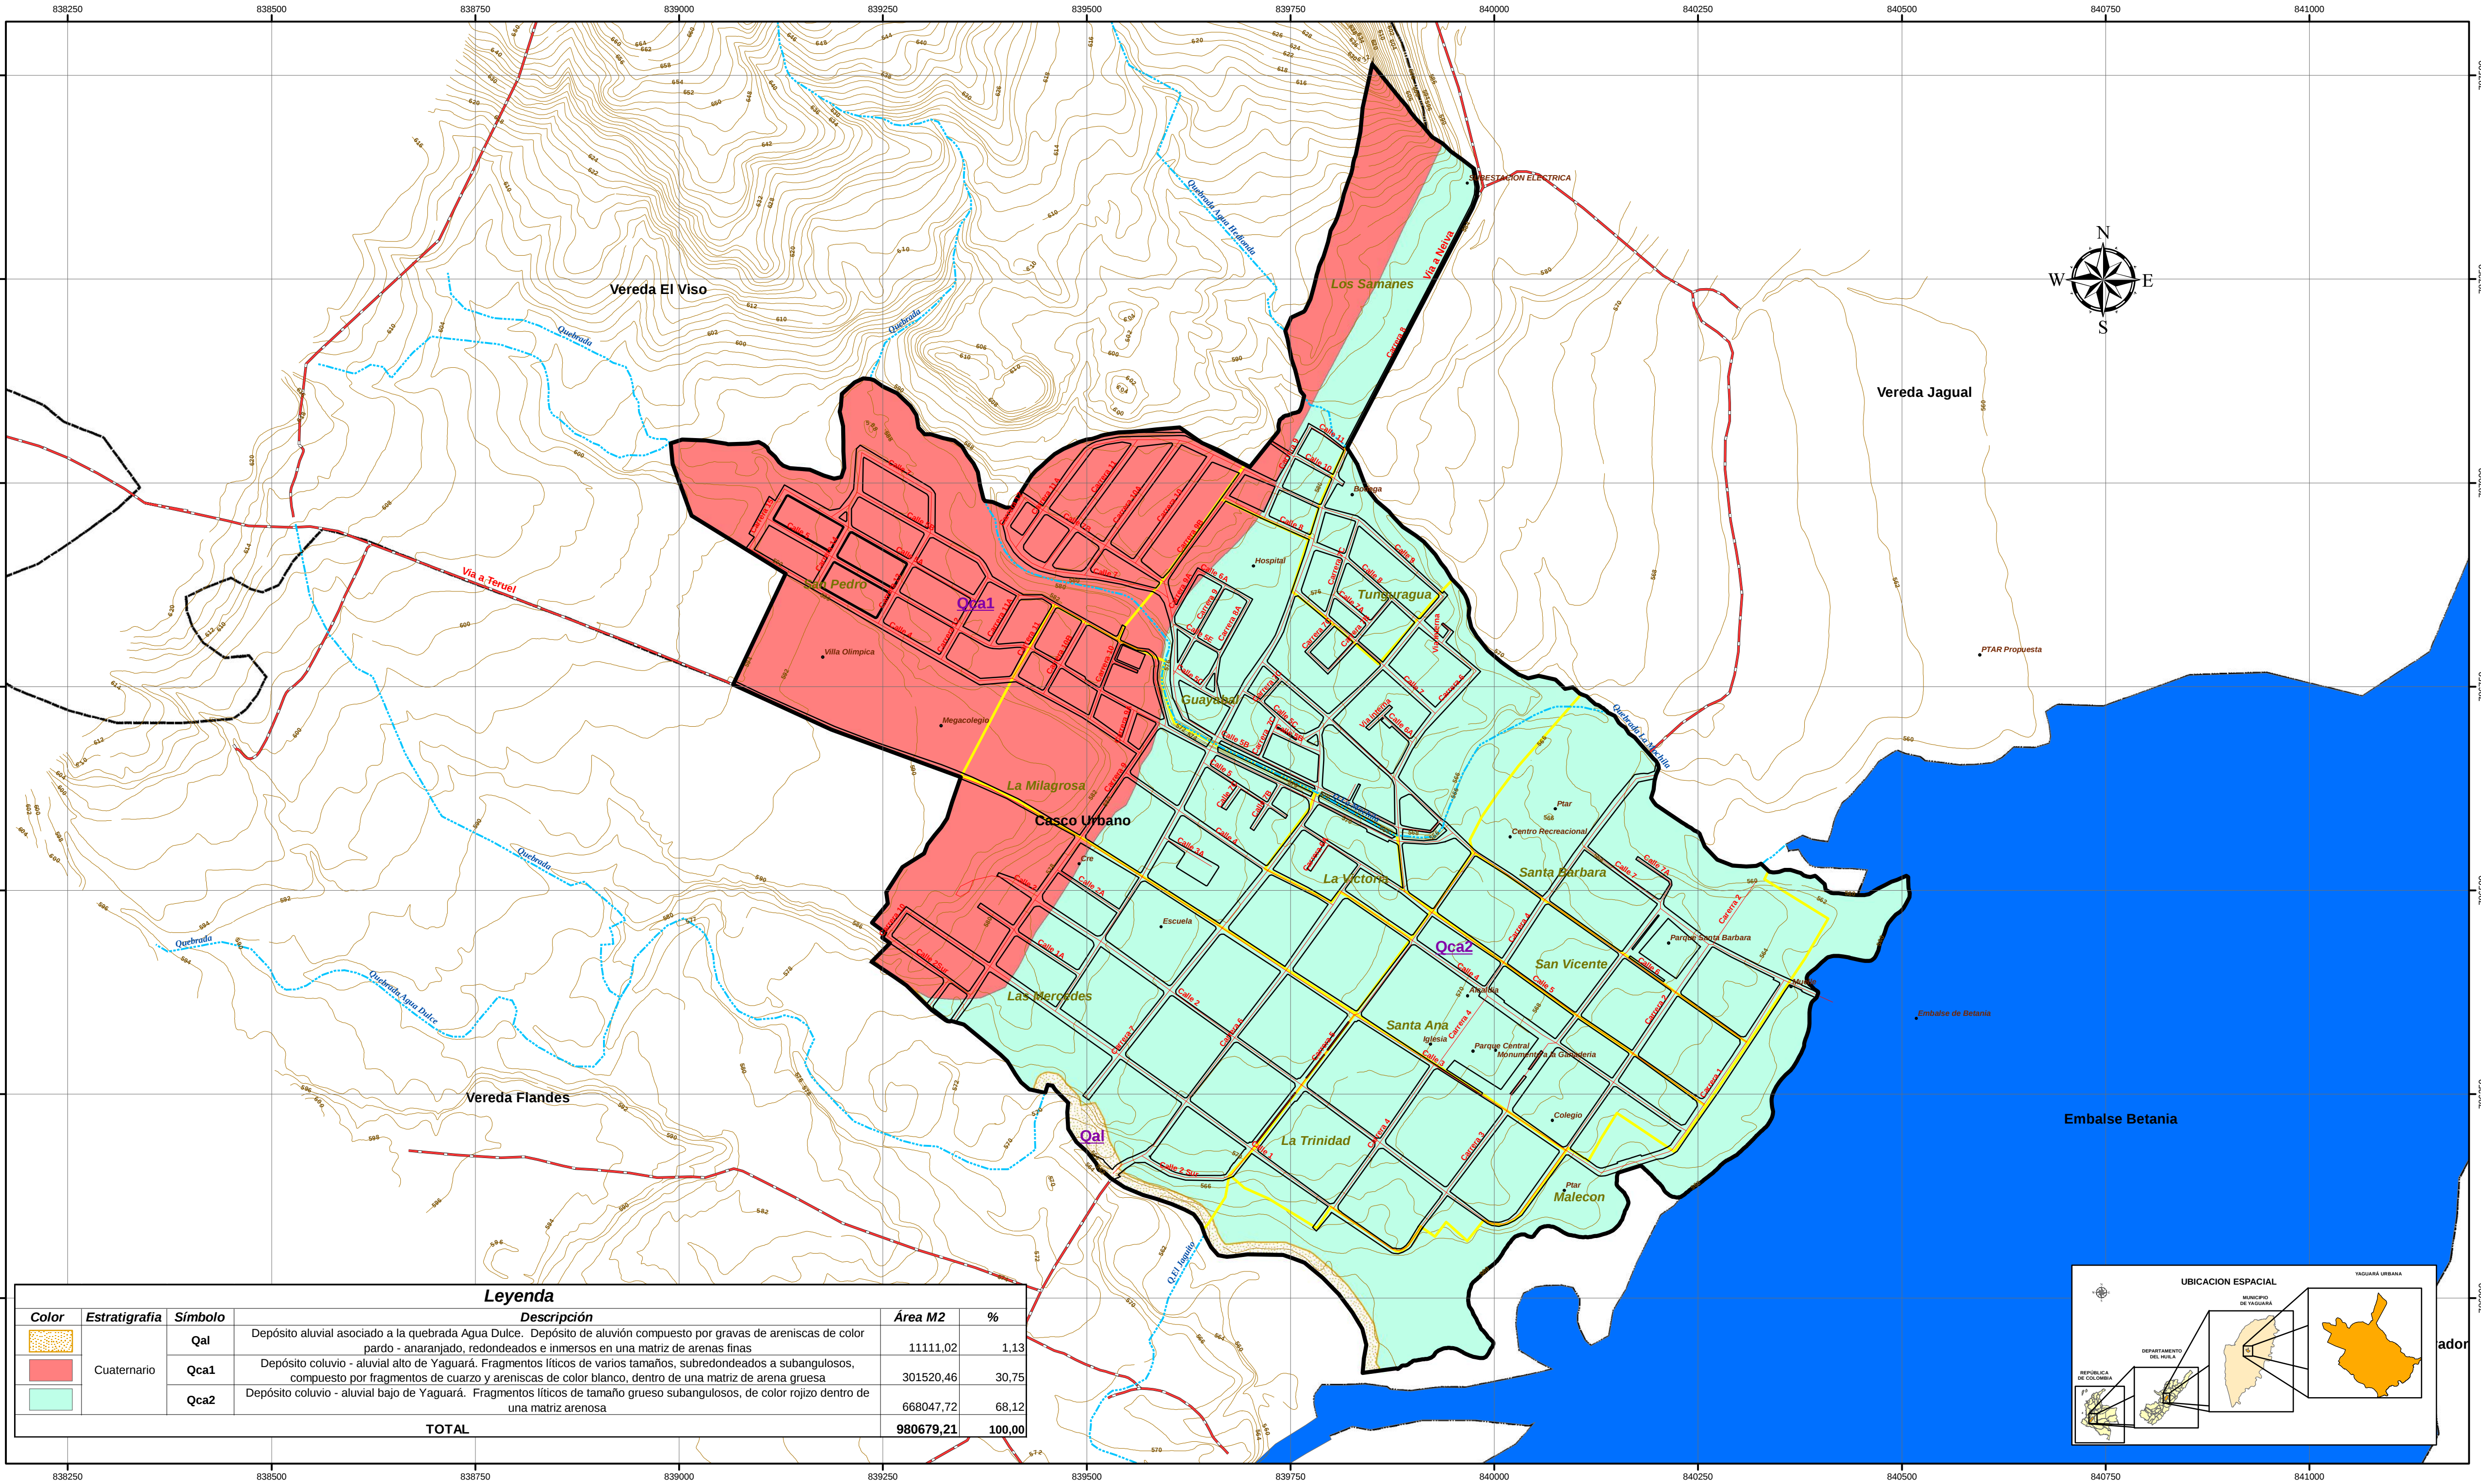

Leyenda					
Color	Estratigrafía	Símbolo	Descripción	Área M2	%
	Cuaternario	Qal	Depósito aluvial asociado a la quebrada Agua Dulce. Depósito de aluvión compuesto por gravas de areniscas de color pardo - anaranjado, redondeados e inmersos en una matriz de arenas finas	11111,02	1,13
		Qca1	Depósito coluvio - aluvial alto de Yaguará. Fragmentos líticos de varios tamaños, subredondeados a subangulosos, compuesto por fragmentos de cuarzo y areniscas de color blanco, dentro de una matriz de arena gruesa	301520,46	30,75
		Qca2	Depósito coluvio - aluvial bajo de Yaguará. Fragmentos líticos de tamaño grueso subangulosos, de color rojizo dentro de una matriz arenosa	668047,72	68,12
TOTAL				980679,21	100,00

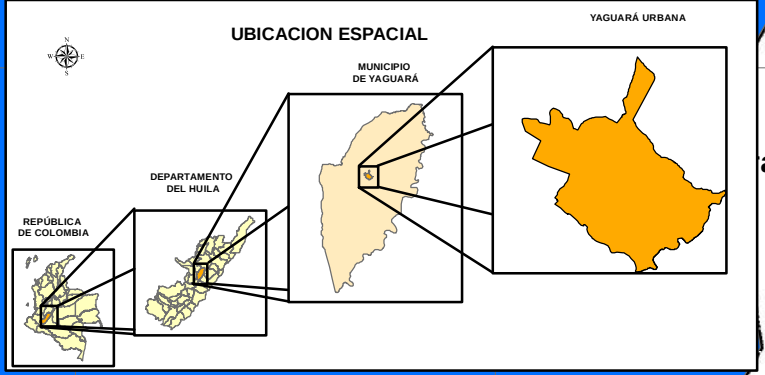



MUNICIPIO DE YAGUARÁ
REYNALDO CASTILLO TAMAYO
Alcalde



JOSÉ DAVID SALINAS OLAYA
Secretario de Planeación y Obras Públicas

PROYECTO:

REFORMULACIÓN DEL ESQUEMA DE ORDENAMIENTO TERRITORIAL

CONTIENE:

GEOLOGIA

REALIZACIÓN:

EQUIPO TÉCNICO EOT

COORDINADOR GENERAL:
Administrador Público ORLANDO RODRÍGUEZ COLLAZOS

Administrador Agroindustrial
Candidato Magister en SIG: **JHON GARAY SUAZA**

Diseño:
SANDRA CAROLINA MÉNDEZ GÓMEZ

ESCALA:

1:4.500

FUENTE CARTOGRÁFICA:

EOT YAGUARÁ - IGAC - DANE- TRABAJO DE CAMPO

FECHA:

FEBRERO DEL 2013

ARCHIVO:

EOT/PROYECTOSmx/03 Geología.

CONVENCIONES


- Toponimia
- Curva de Nivel
- Malta Vial
- Vías Urbanas Adyacentes
- Hidrografía
- Hidrografía Polígono
- Manzanas
- Barrios
- Perímetro Urbano
- Límite Veredal

DU - 03


COORDENADAS

PROYECCIÓN CARTOGRÁFICA
ORIGEN DE LA ZONA
CORDENADAS GEOGRÁFICAS
CORDENADAS PLANAS

Gauss - Kruger
Centro
74°04'51"30" Longitud Oeste
1°00'00"00" metros Norte
1'000.000 metros Este

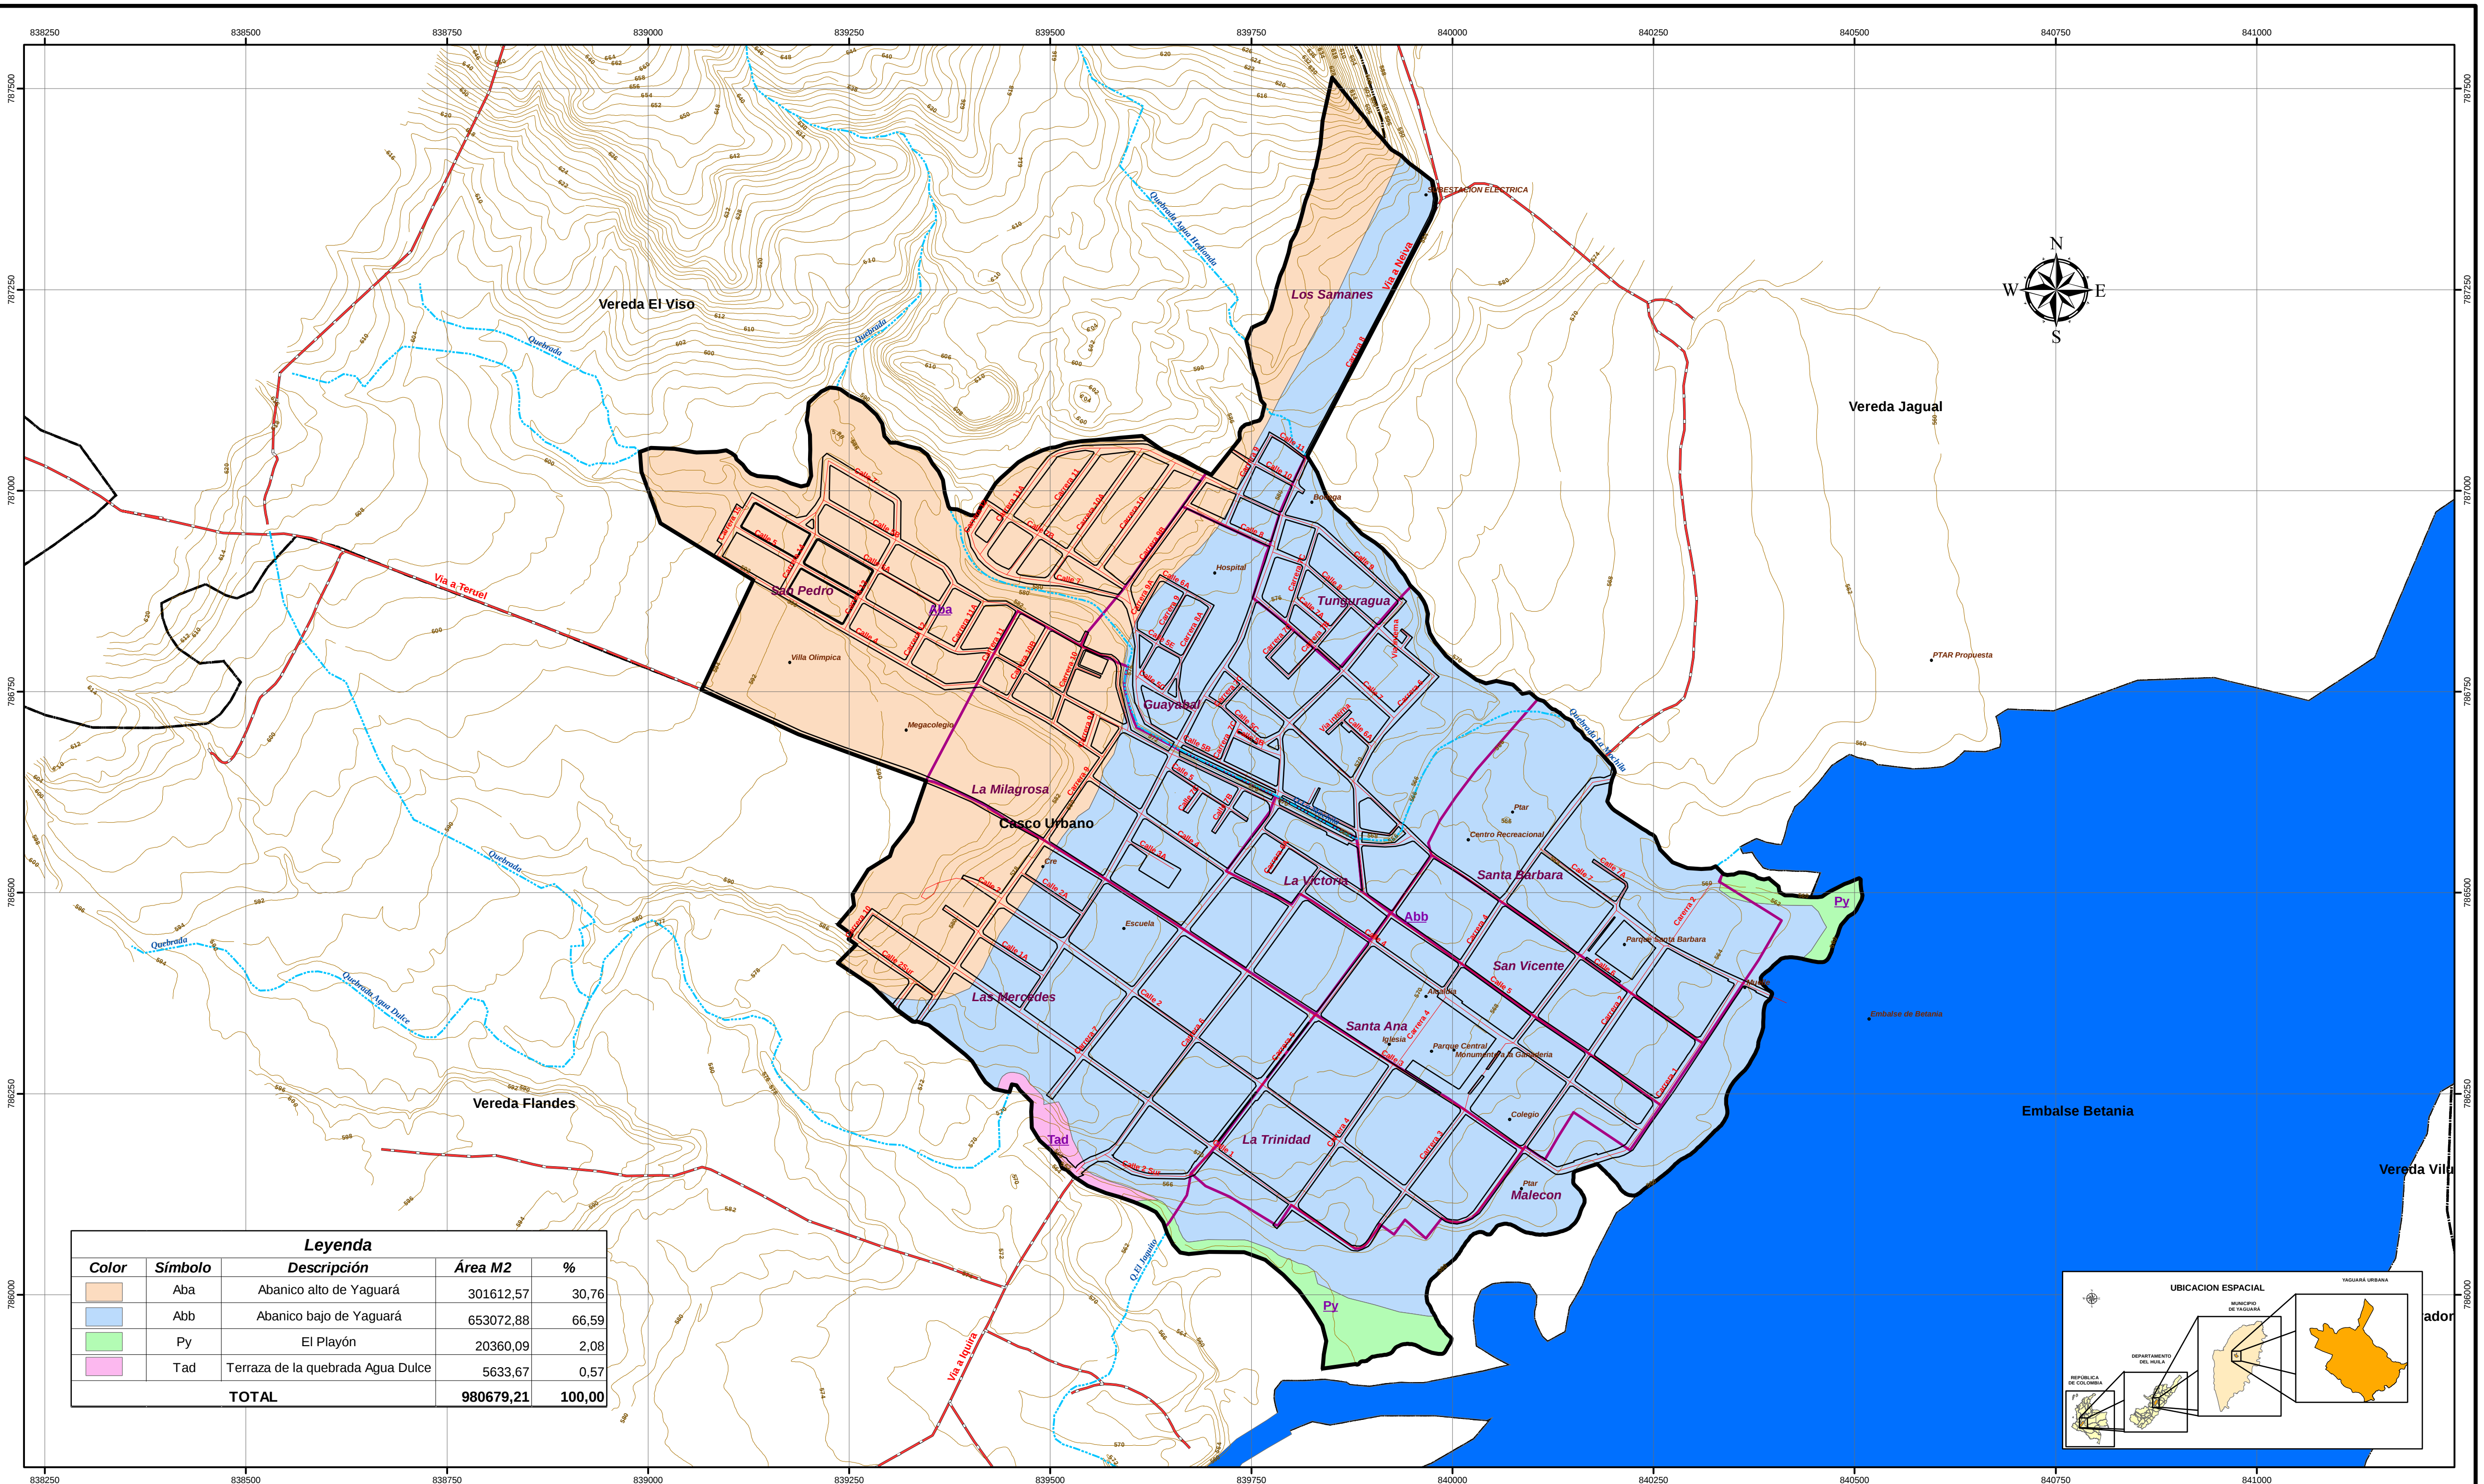

Leyenda				
Color	Símbolo	Descripción	Área M2	%
	Aba	Abanico alto de Yaguará	301612,57	30,76
	Abb	Abanico bajo de Yaguará	653072,88	66,59
	Py	El Playón	20360,09	2,08
	Tad	Terraza de la quebrada Agua Dulce	5633,67	0,57
TOTAL			980679,21	100,00

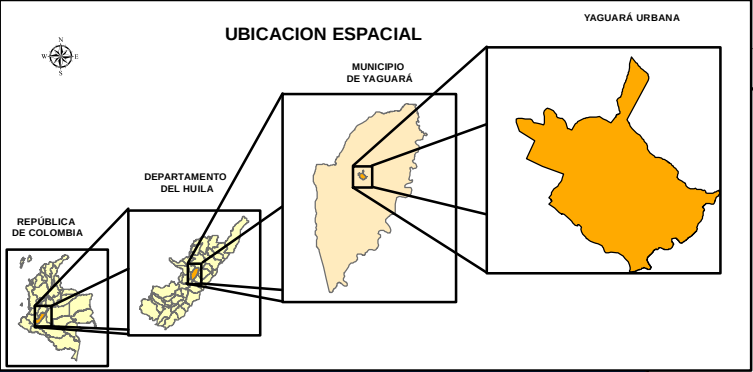



MUNICIPIO DE YAGUARÁ
REYNALDO CASTILLO TAMAYO
Alcalde



JOSÉ DAVID SALINAS OLAYA
Secretario de Planeación y Obras Públicas

PROYECTO:
REFORMULACIÓN DEL ESQUEMA DE ORDENAMIENTO TERRITORIAL

CONTIENE:
GEOMORFOLOGIA

REALIZACIÓN:
EQUIPO TÉCNICO EOT

COORDINADOR GENERAL:
Administrador Público ORLANDO RODRÍGUEZ COLLAZOS

Administrador Agroindustrial
Candidato Magister en SIG:
JHON GARAY SUAZA

Diseño:
SANDRA CAROLINA MÉNDEZ GÓMEZ

ESCALA:
1:4.500

FUENTE CARTOGRÁFICA:
EOT YAGUARÁ - IGAC - DANE- TRABAJO DE CAMPO

FECHA:
FEBRERO DEL 2013


ARCHIVO:
EOT/PROYECTOSmx/04 Geomorfología.

CONVENCIONES


- Toponimia
- Curva de Nivel
- Malta Vial
- Vías Urbanas Adyacentes
- Hidrografía
- Hidrografía Polígono
- Manzanas
- Barrios
- Perímetro Urbano
- Límite Veredal

DU - 04

COORDENADAS
PROYECCIÓN CARTOGRÁFICA
ORIGEN DE LA ZONA
CORDENADAS GEOGRÁFICAS
CORDENADAS PLANAS
Gauss - Kruger
Centro
74°04'51"30 Longitud Oeste
1°00'00 metros Norte
1'000.000 metros Este

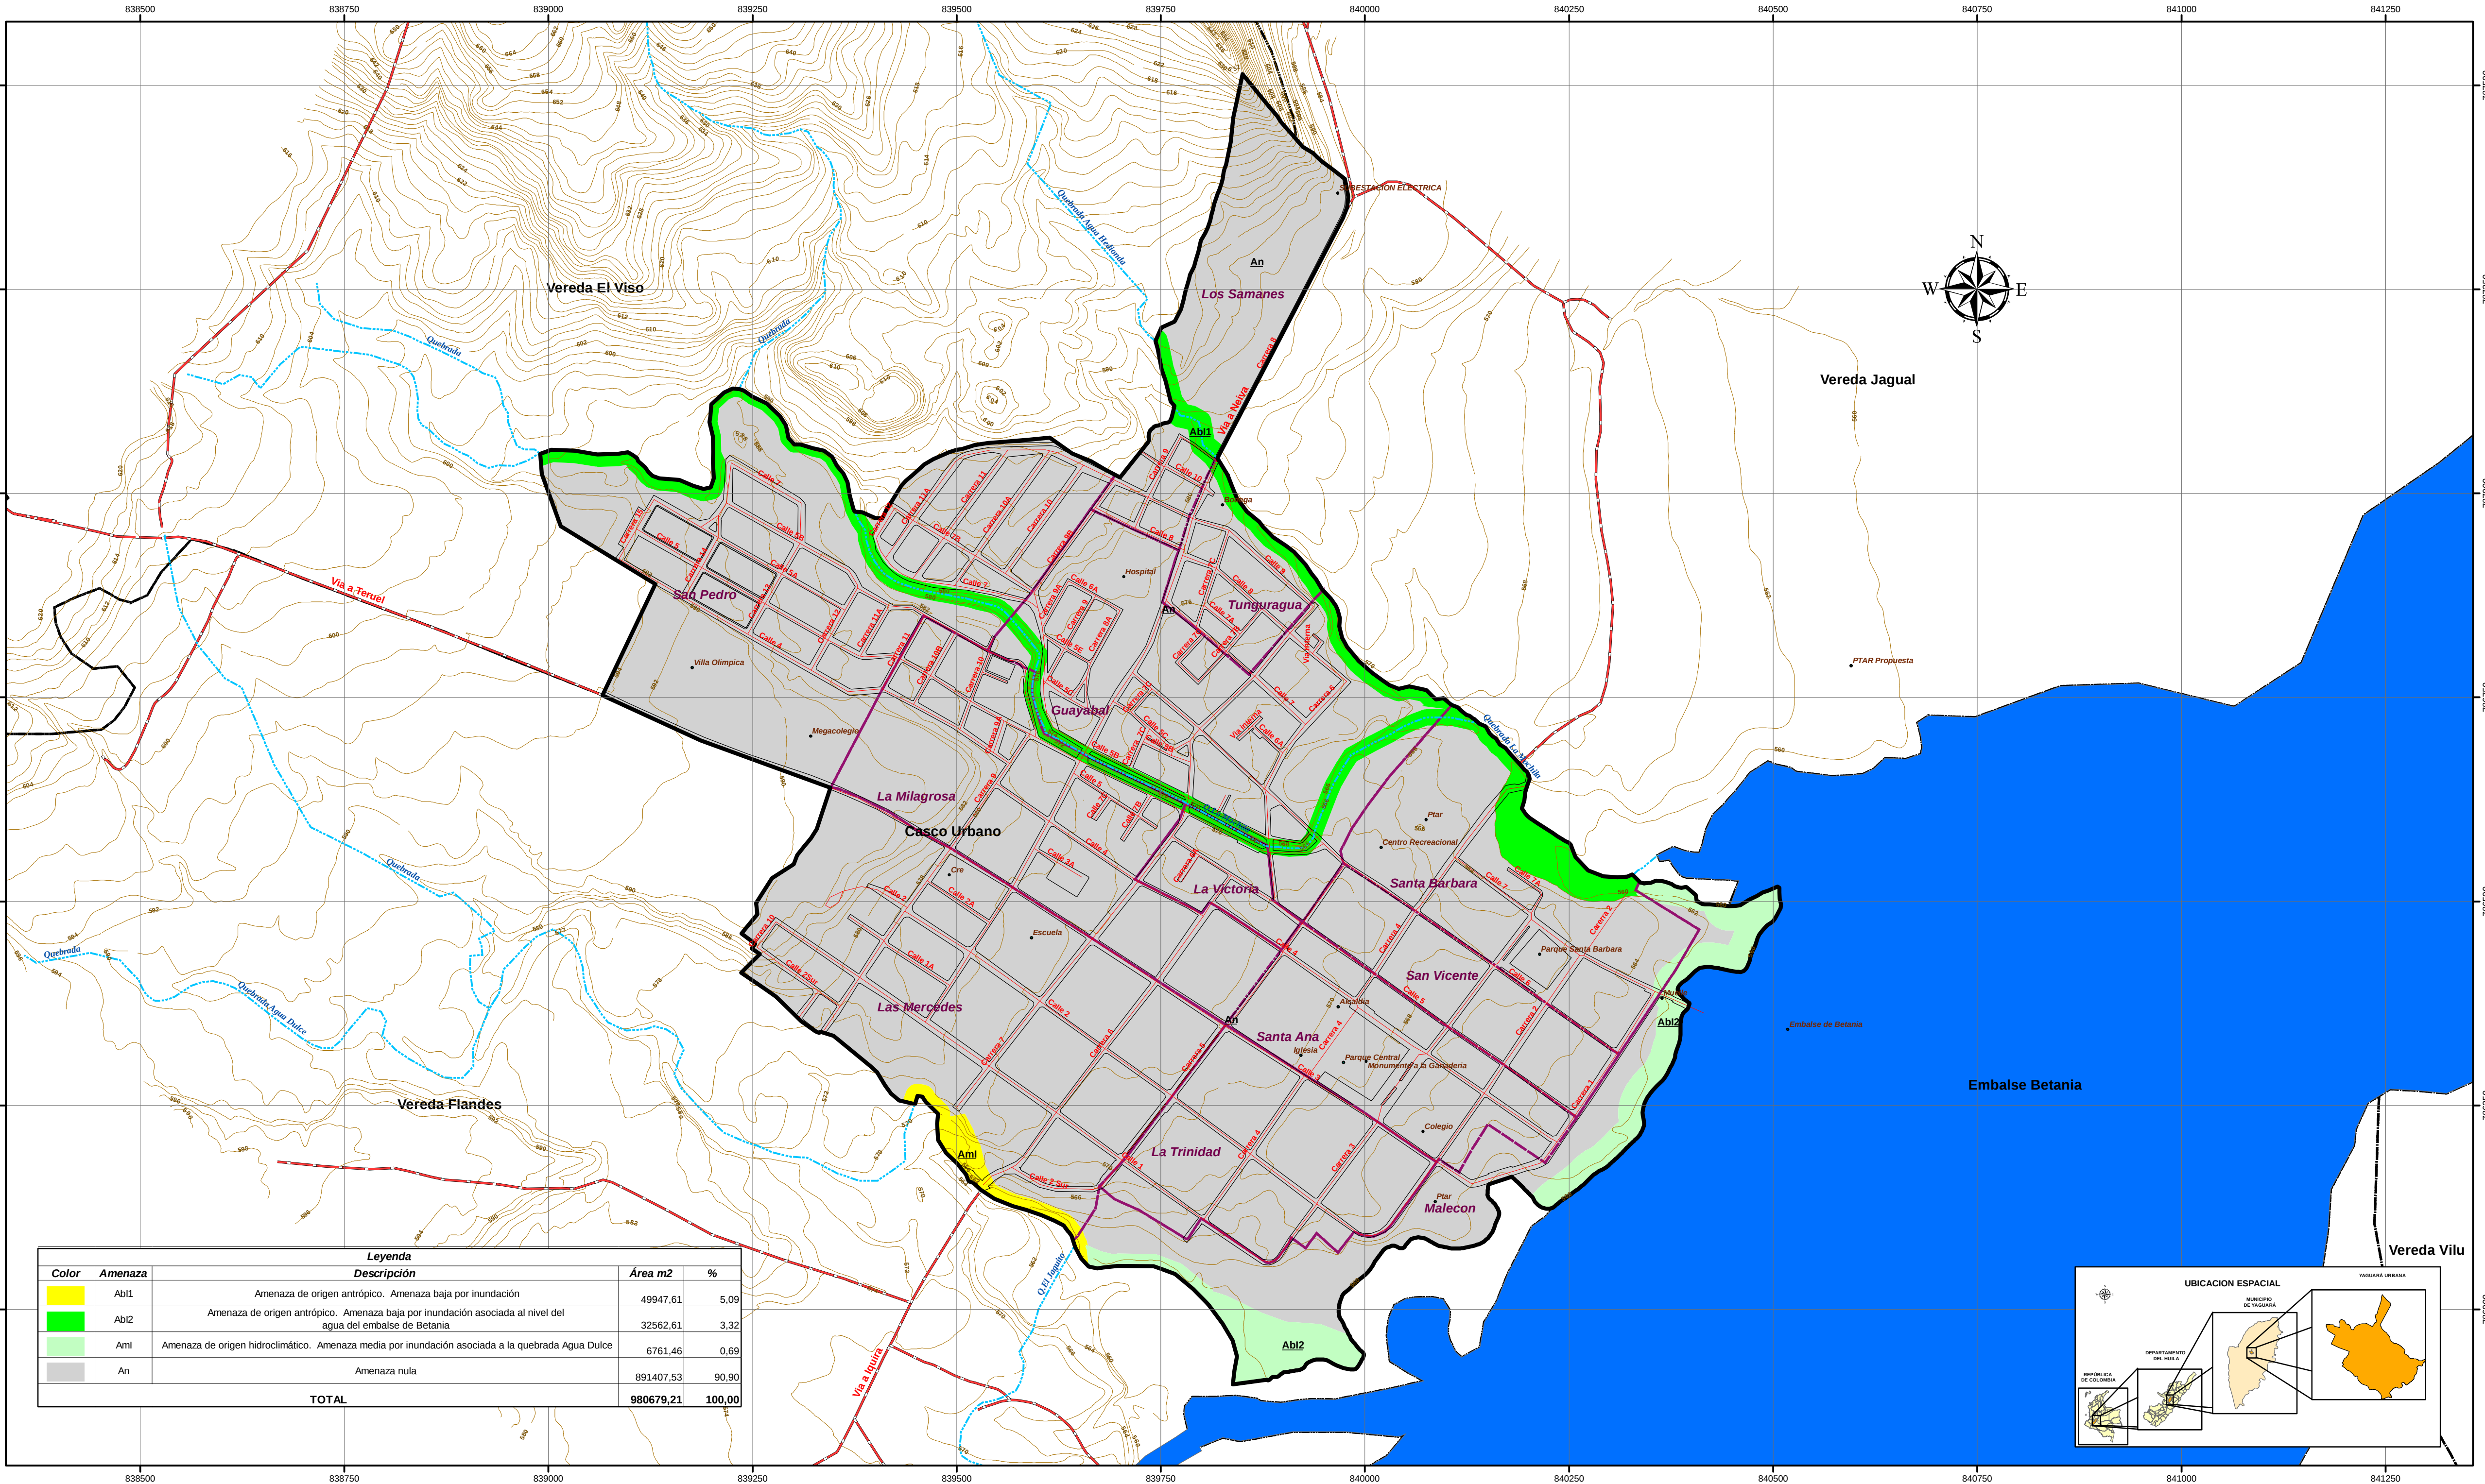

Leyenda				
Color	Amenaza	Descripción	Área m2	%
	Abi1	Amenaza de origen antrópico. Amenaza baja por inundación	49947.61	5.09
	Abi2	Amenaza de origen antrópico. Amenaza baja por inundación asociada al nivel del agua del embalse de Betania	32562.61	3.32
	Aml	Amenaza de origen hidrolimático. Amenaza media por inundación asociada a la quebrada Agua Dulce	6761.46	0.69
	An	Amenaza nula	891407.53	90.90
TOTAL			980679.21	100.00

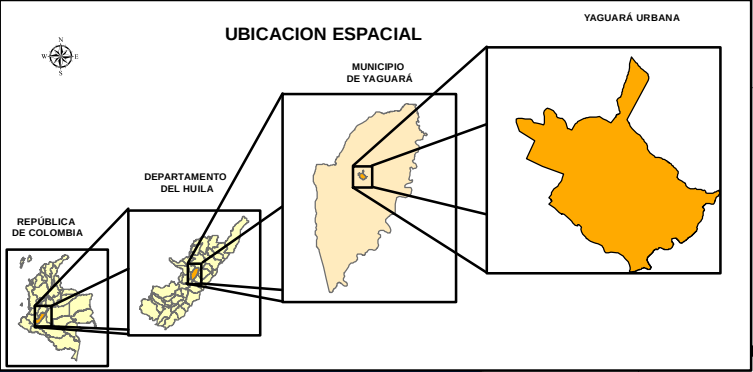



MUNICIPIO DE YAGUARÁ

REYNALDO CASTILLO TAMAYO

Alcalde



JOSÉ DAVID SALINAS OLAYA

Secretario de Planeación y Obras Públicas

PROYECTO:

REFORMULACIÓN DEL ESQUEMA DE ORDENAMIENTO TERRITORIAL

CONTIENE:

AMENAZAS NATURALES

REALIZACIÓN:

EQUIPO TÉCNICO EOT

COORDINADOR GENERAL:

Administrador Público ORLANDO RODRÍGUEZ COLLAZOS

Administrador Agroindustrial
Candidato Magister en SIG:

JHON GARAY SUAZA

Diseño:

SANDRA CAROLINA MÉNDEZ GÓMEZ

ESCALA:

1:4.500

FUENTE CARTOGRÁFICA:

Estudio de Amenazas Convenio193-1998 CAM-U Nacional - EOT YAGUARÁ - IGAC - DANE-

FECHA:

FEBRERO DEL 2013

ARCHIVO:

EOT/PROYECTOS/MD/05 Amenazas Naturales.

CONVENCIONES


- Toponimia
- Malta Vial
- Curva de Nivel
- Hidrografía
- Vías Urbanas Adyacentes
- Hidrografía Poligono
- Manzanas
- Barrios
- Perimetro Urbano
- Limite Veredal

DU - 05

COORDENADAS

PROYECCIÓN CARTOGRÁFICA
ORIGEN DE LA ZONA
COORDENADAS GEOGRÁFICAS
COORDENADAS PLANAS

Gauss - Kruger
Centro
74°04'51"30 Longitud Oeste
1°00'00 metros Norte
1°00'00 metros Este

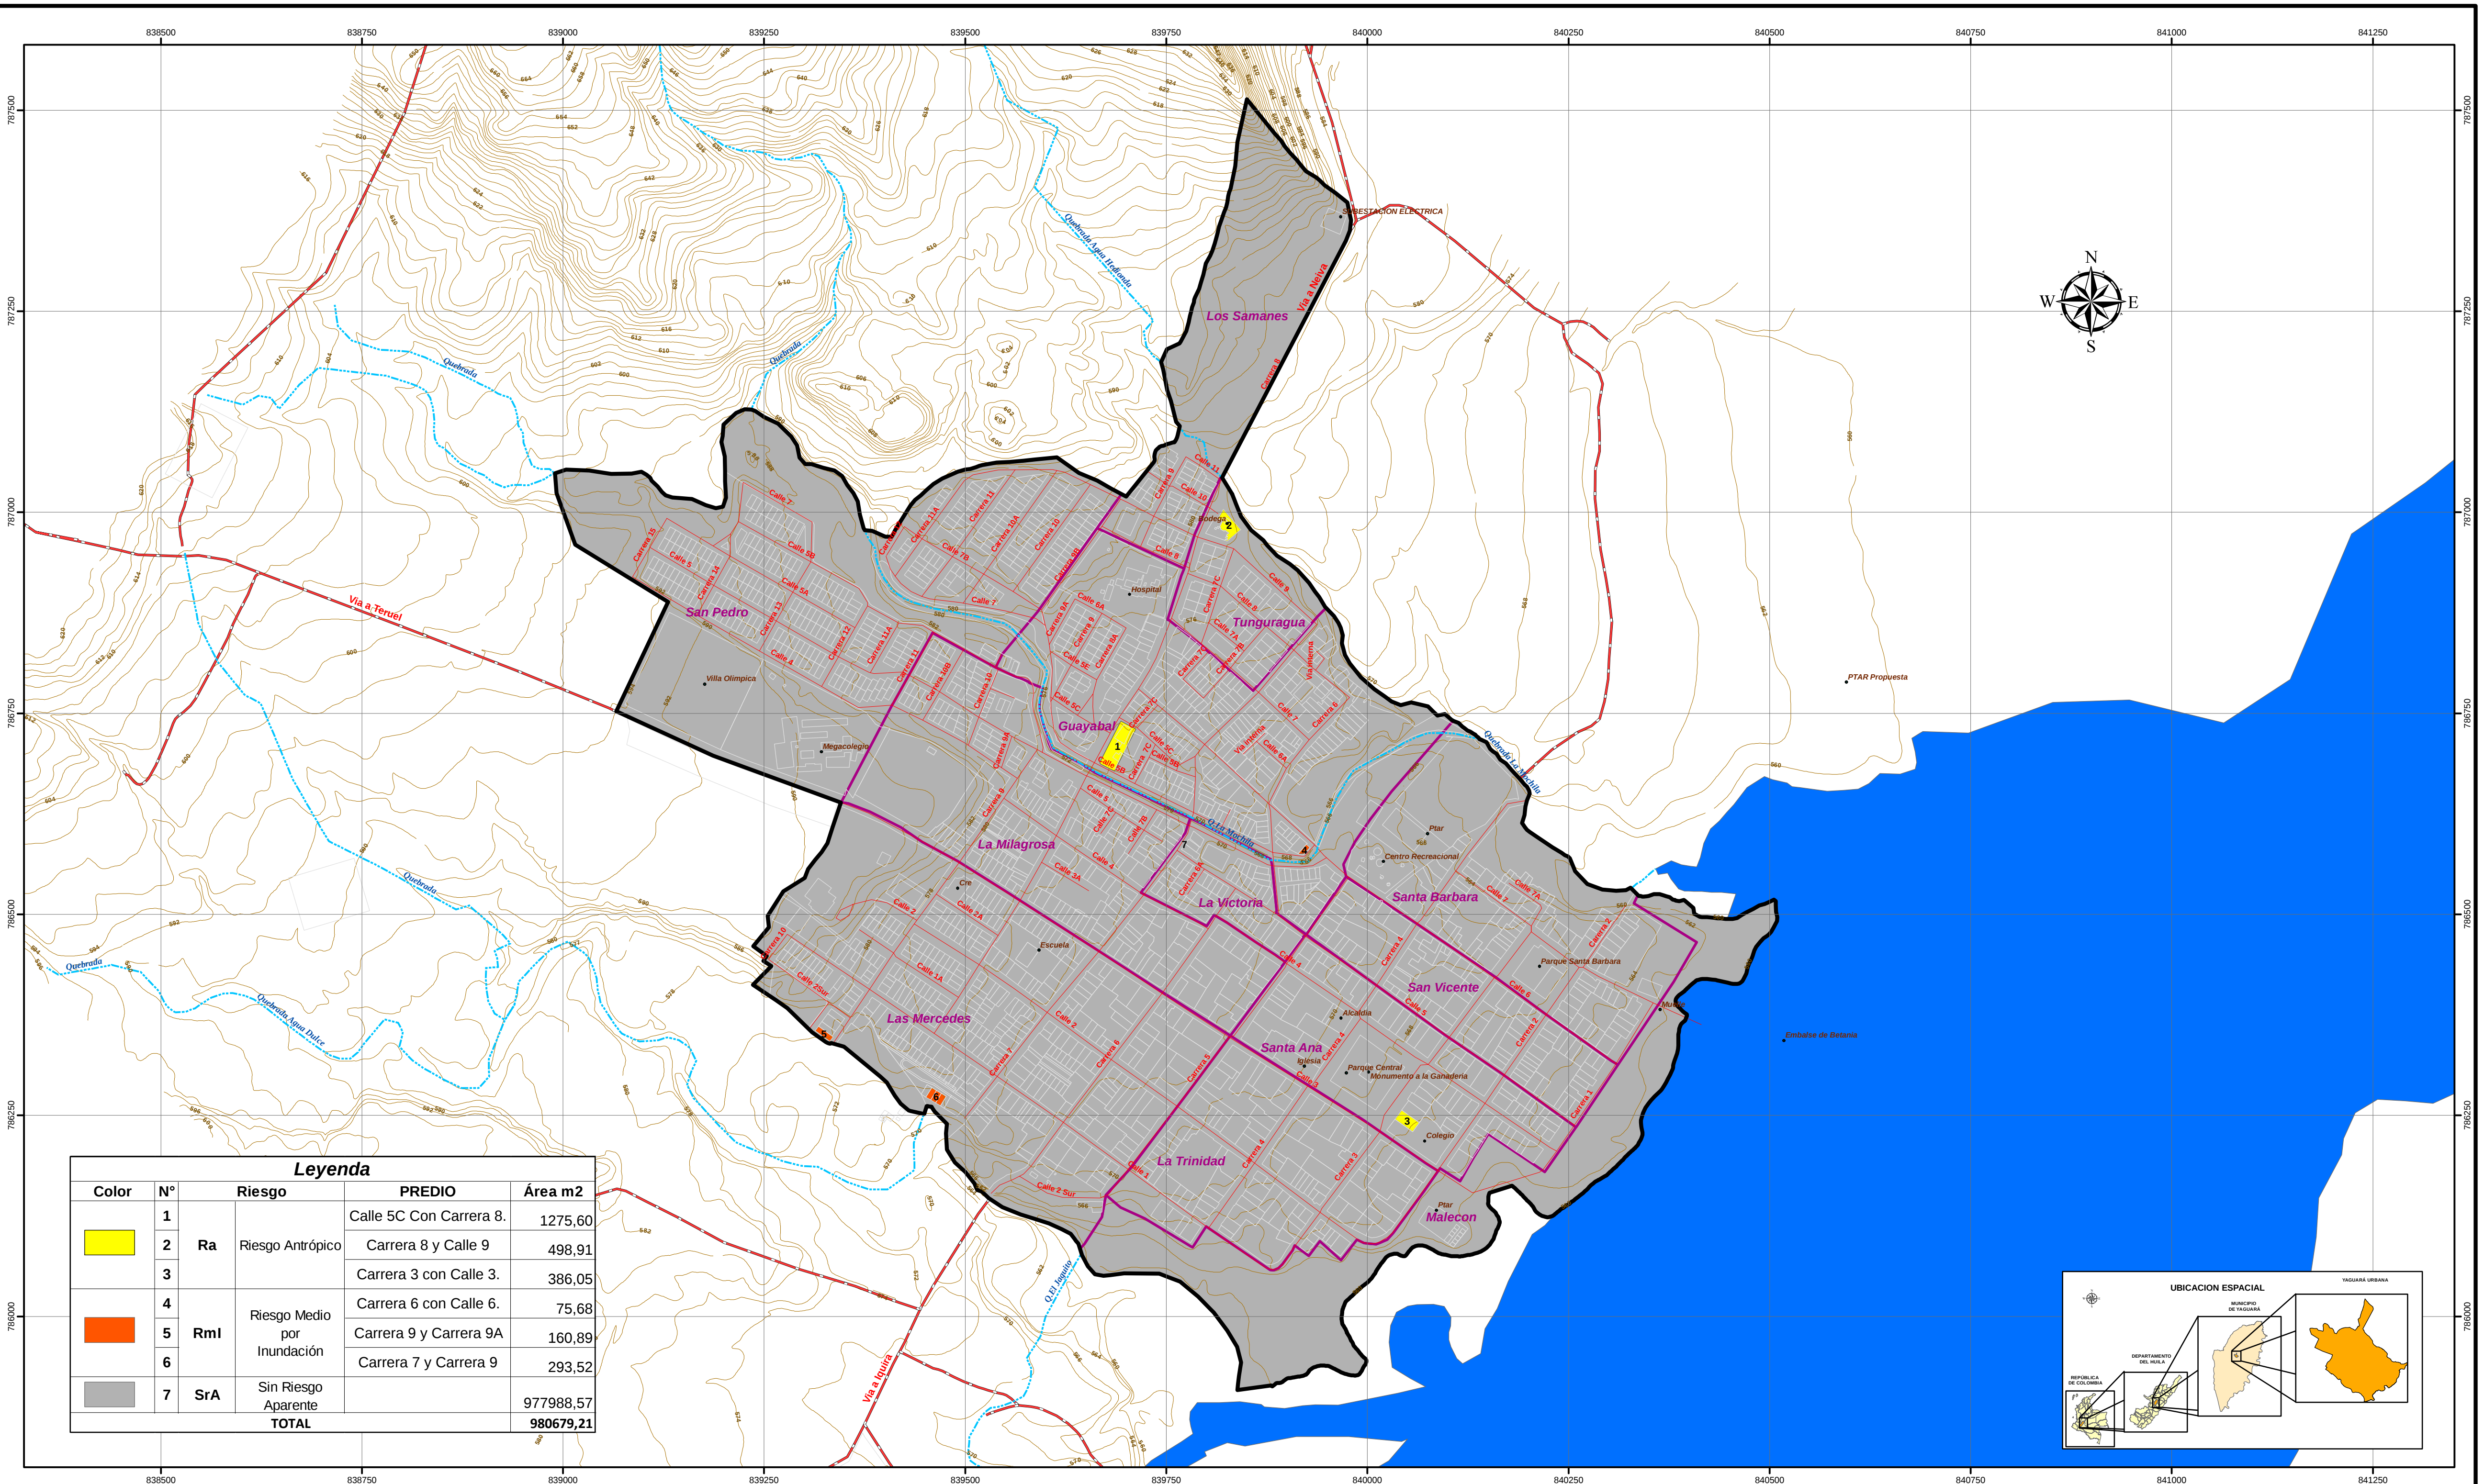

Leyenda				
Color	N°	Riesgo	PREDIO	Área m2
	1	Ra	Calle 5C Con Carrera 8.	1275,60
	2		Carrera 8 y Calle 9	498,91
	3		Carrera 3 con Calle 3.	386,05
	4	Rm	Carrera 6 con Calle 6.	75,68
	5		Carrera 9 y Carrera 9A	160,89
	6		Carrera 7 y Carrera 9	293,52
	7	SrA	Sin Riesgo Aparente	977988,57
TOTAL				980679,21



MUNICIPIO DE YAGUARÁ
REYNALDO CASTILLO TAMAYO
Alcalde



JOSÉ DAVID SALINAS OLAYA
Secretario de Planeación y Obras Públicas

PROYECTO:
**REFORMULACIÓN DEL ESQUEMA
DE ORDENAMIENTO TERRITORIAL**

CONTIENE:
GESTIÓN DEL RIESGO

REALIZACIÓN:
EQUIPO TÉCNICO EOT

COORDINADOR GENERAL:
Administrador Público ORLANDO RODRÍGUEZ COLLAZOS

Administrador Agroindustrial
Candidato Magister en SIG:
JHON GARAY SUAZA

Diseño:
SANDRA CAROLINA MÉNDEZ GÓMEZ

ESCALA:
1:4.500

FUENTE CARTOGRÁFICA:
EOT YAGUARÁ - IGAC - DANE- TRABAJO DE CAMPO

FECHA:
FEBRERO DEL 2013


ARCHIVO:
EOT/PROYECTOSmx/D-06 Gestión del Riesgo.

CONVENCIONES

- Toponimia
- Curva de Nivel
- Malla Vial
- Vías Urbanas Adyacentes
- Hidrografía
- Hidrografía Polígono
- Predial Urbano
- Barrios
- Perimetro Urbano

D - 06

COORDENADAS
PROYECCIÓN CARTOGRÁFICA
ORIGEN DE LA ZONA
CORDENADAS GEOGRÁFICAS
CORDENADAS PLANAS
Gauss - Kruger
Centro
4°35'56"57" Latitud Norte
74°04'51"30" Longitud Oeste
1'000.000 metros Norte
1'000.000 metros Este

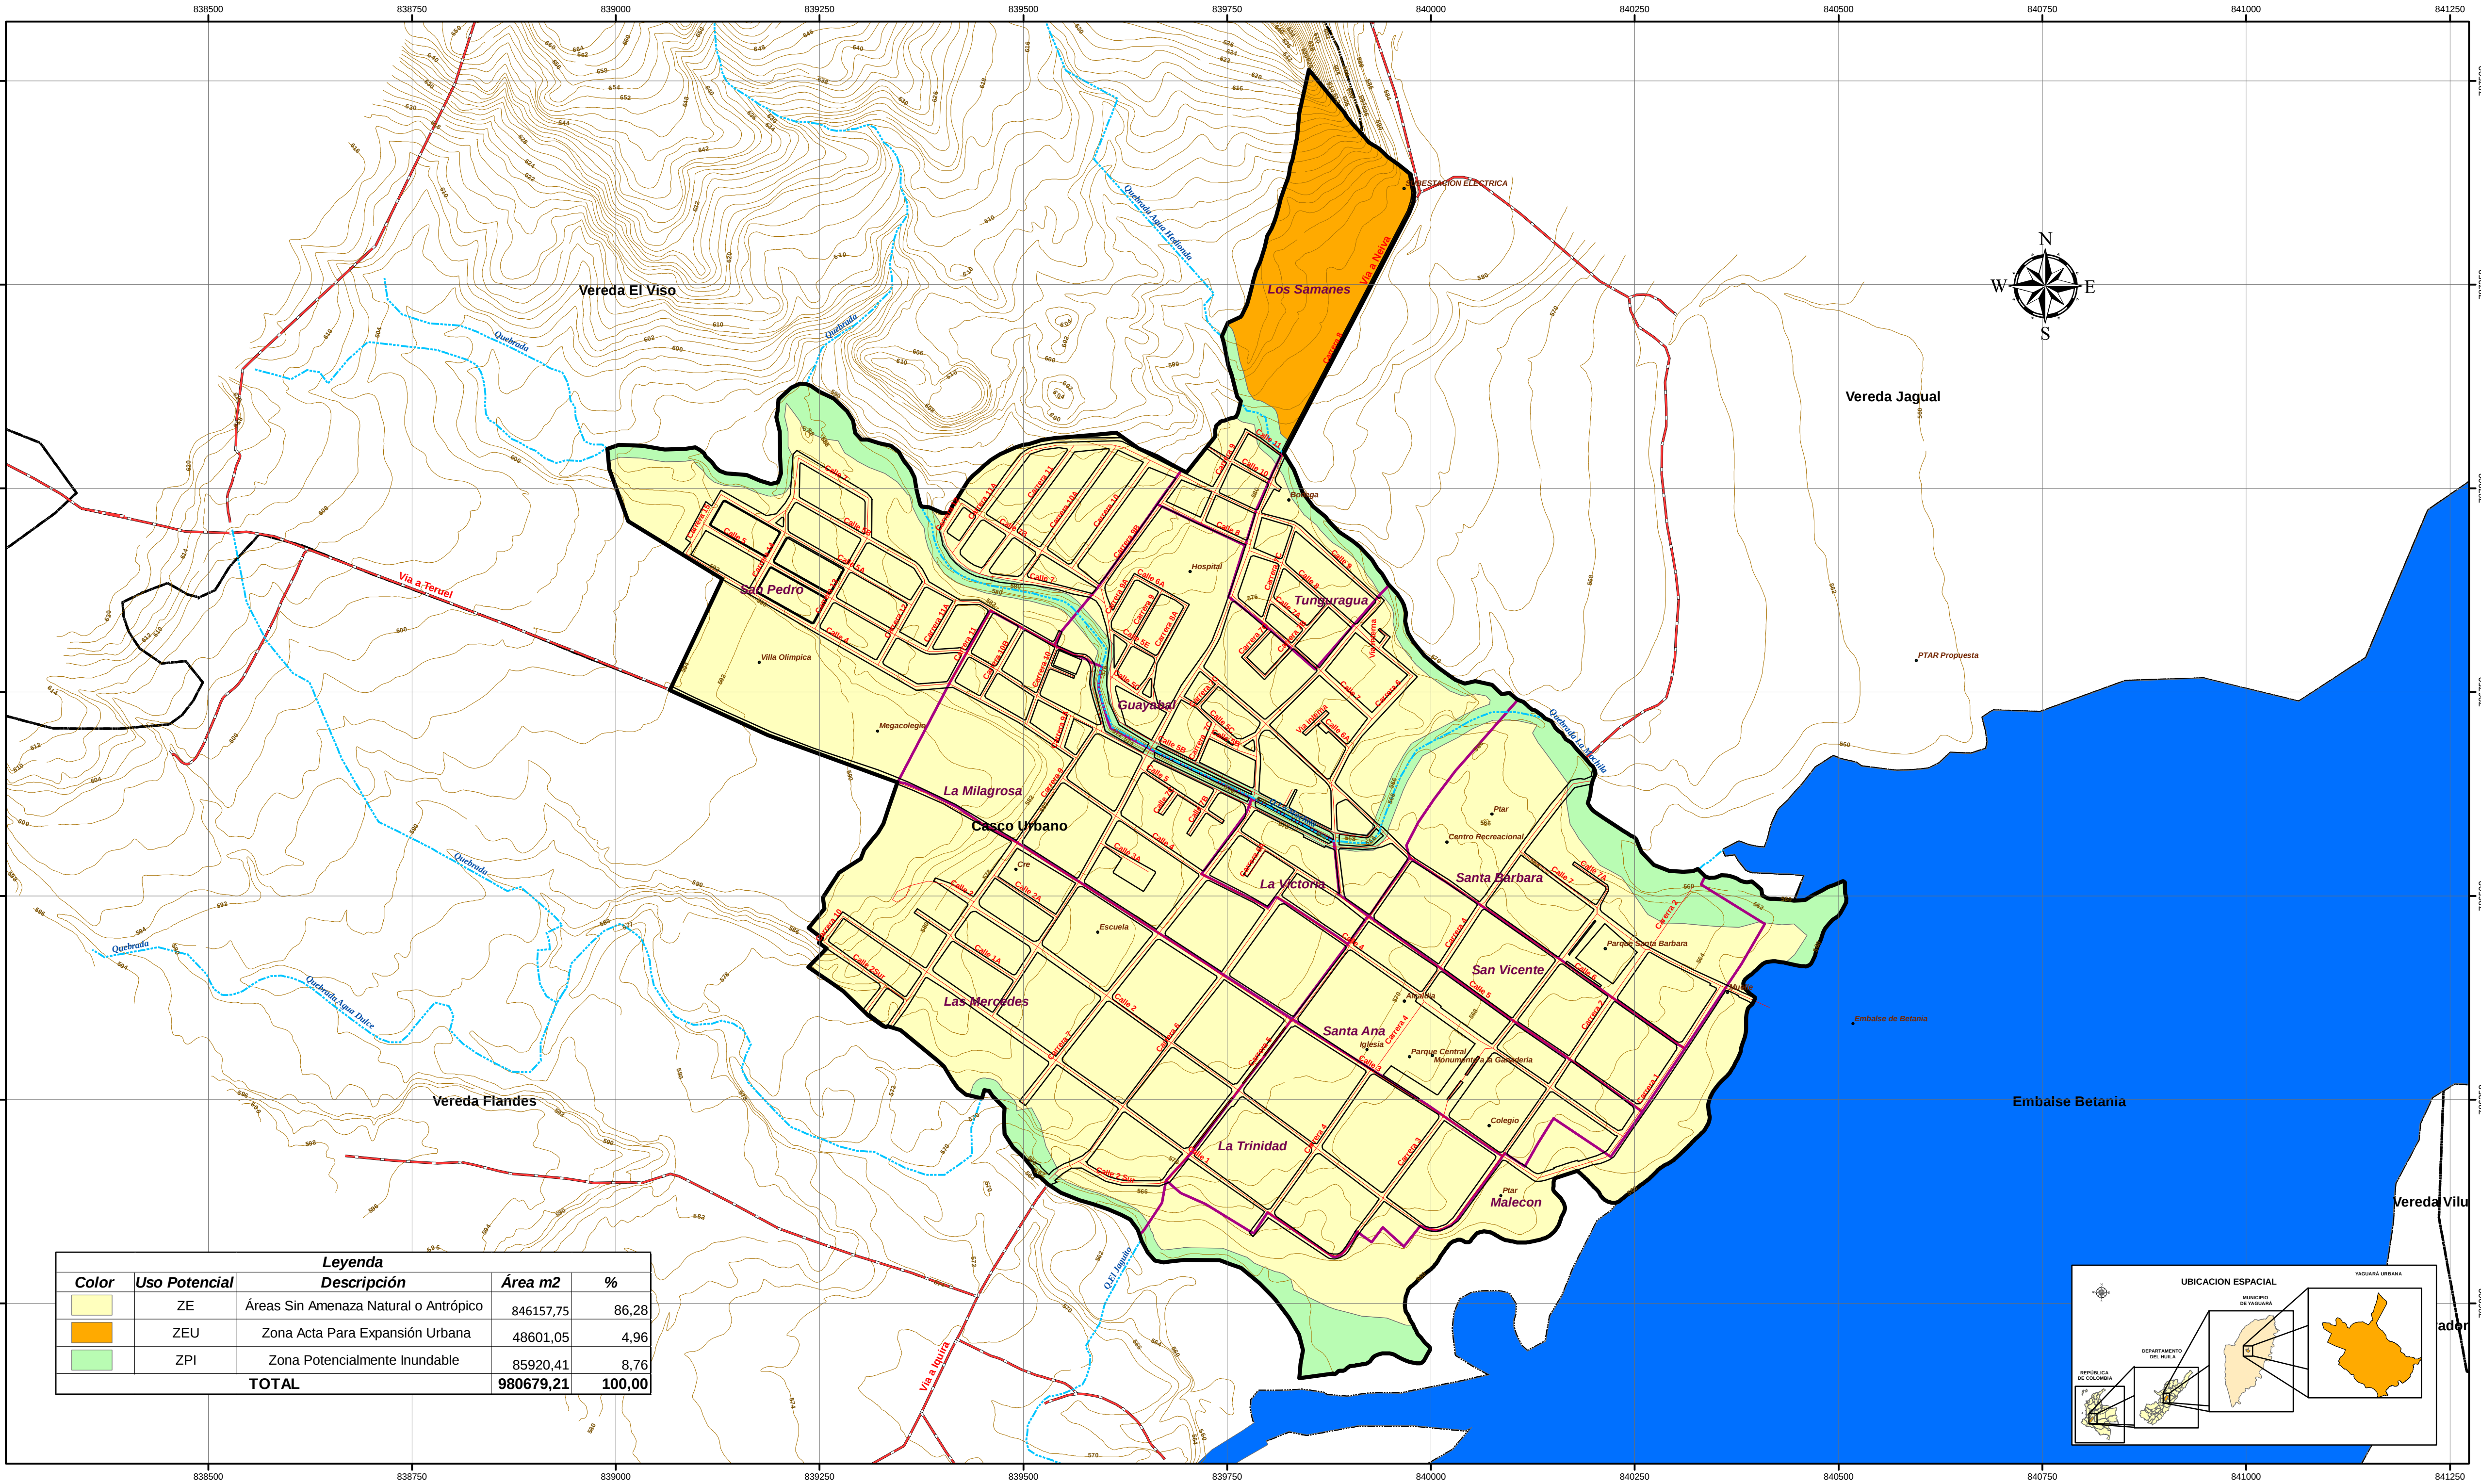

Leyenda				
Color	Uso Potencial	Descripción	Área m2	%
	ZE	Áreas Sin Amenaza Natural o Antrópico	846157,75	86,28
	ZEU	Zona Acta Para Expansión Urbana	48601,05	4,96
	ZPI	Zona Potencialmente Inundable	85920,41	8,76
TOTAL			980679,21	100,00



MUNICIPIO DE YAGUARÁ
REYNALDO CASTILLO TAMAYO
Alcalde



JOSÉ DAVID SALINAS OLAYA
Secretario de Planeación y Obras Públicas

PROYECTO:
REFORMULACIÓN DEL ESQUEMA DE ORDENAMIENTO TERRITORIAL

CONTIENE:
USO POTENCIAL DEL SUELO

REALIZACIÓN:
EQUIPO TÉCNICO EOT

COORDINADOR GENERAL:
Administrador Público ORLANDO RODRÍGUEZ COLLAZOS

Administrador Agroindustrial
Candidato Magister en SIG:
JHON GARAY SUAZA

Diseño:
SANDRA CAROLINA MÉNDEZ GÓMEZ

ESCALA:
1:4.500

FUENTE CARTOGRÁFICA:
EOT YAGUARÁ - IGAC - DANE- TRABAJO DE CAMPO

FECHA:
FEBRERO DEL 2013

ARCHIVO:
EOT/PROYECTOSmx/07-07 Uso Potencial del Suelo.

CONVENCIONES

- Toponimia
- Curva de Nivel
- Malla Vial
- Vías Urbanas Adyacentes
- Hidrografía
- Hidrografía Polígono
- Manzanas
- Barrios
- Perímetro Urbano
- Límite Veredal

DU - 07

COORDENADAS

PROYECCIÓN CARTOGRÁFICA
ORIGEN DE LA ZONA
CORNEDAS GEOGRÁFICAS
CORNEDAS PLANAS

Gauss - Kruger
Centro
4°35'56"57" Latitud Norte
74°04'51"30" Longitud Oeste
1'000.000 metros Norte
1'000.000 metros Este