




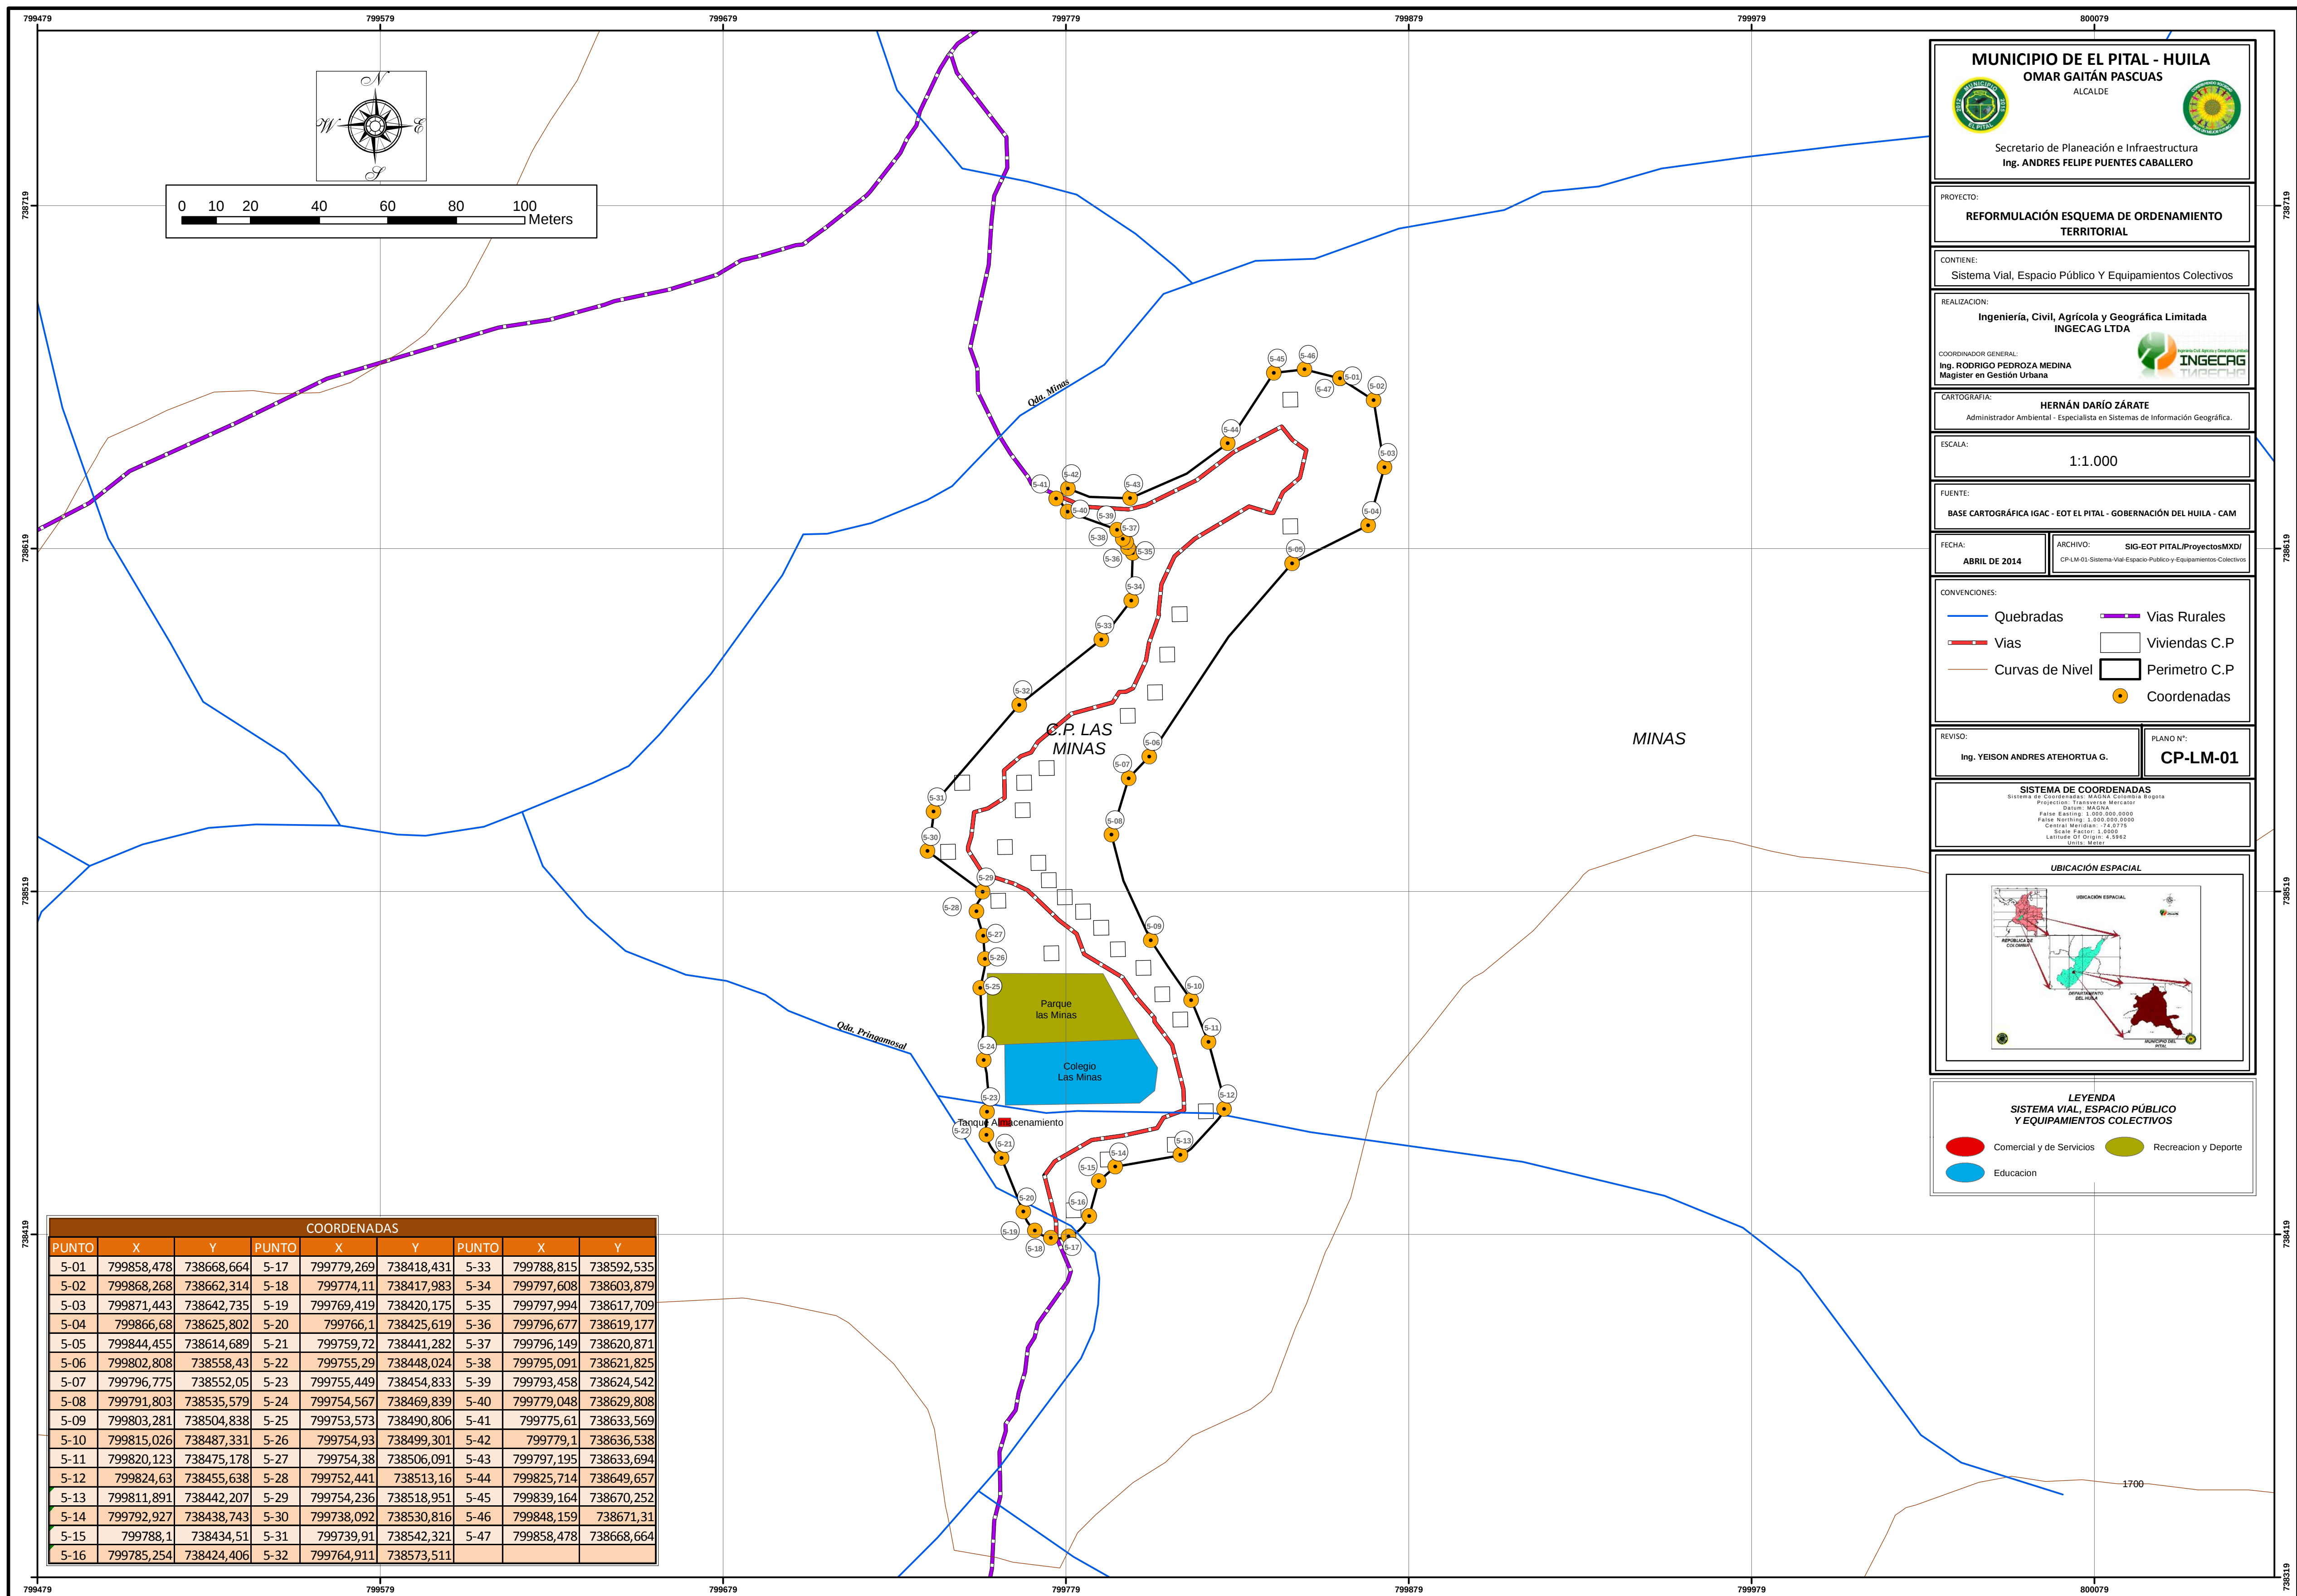

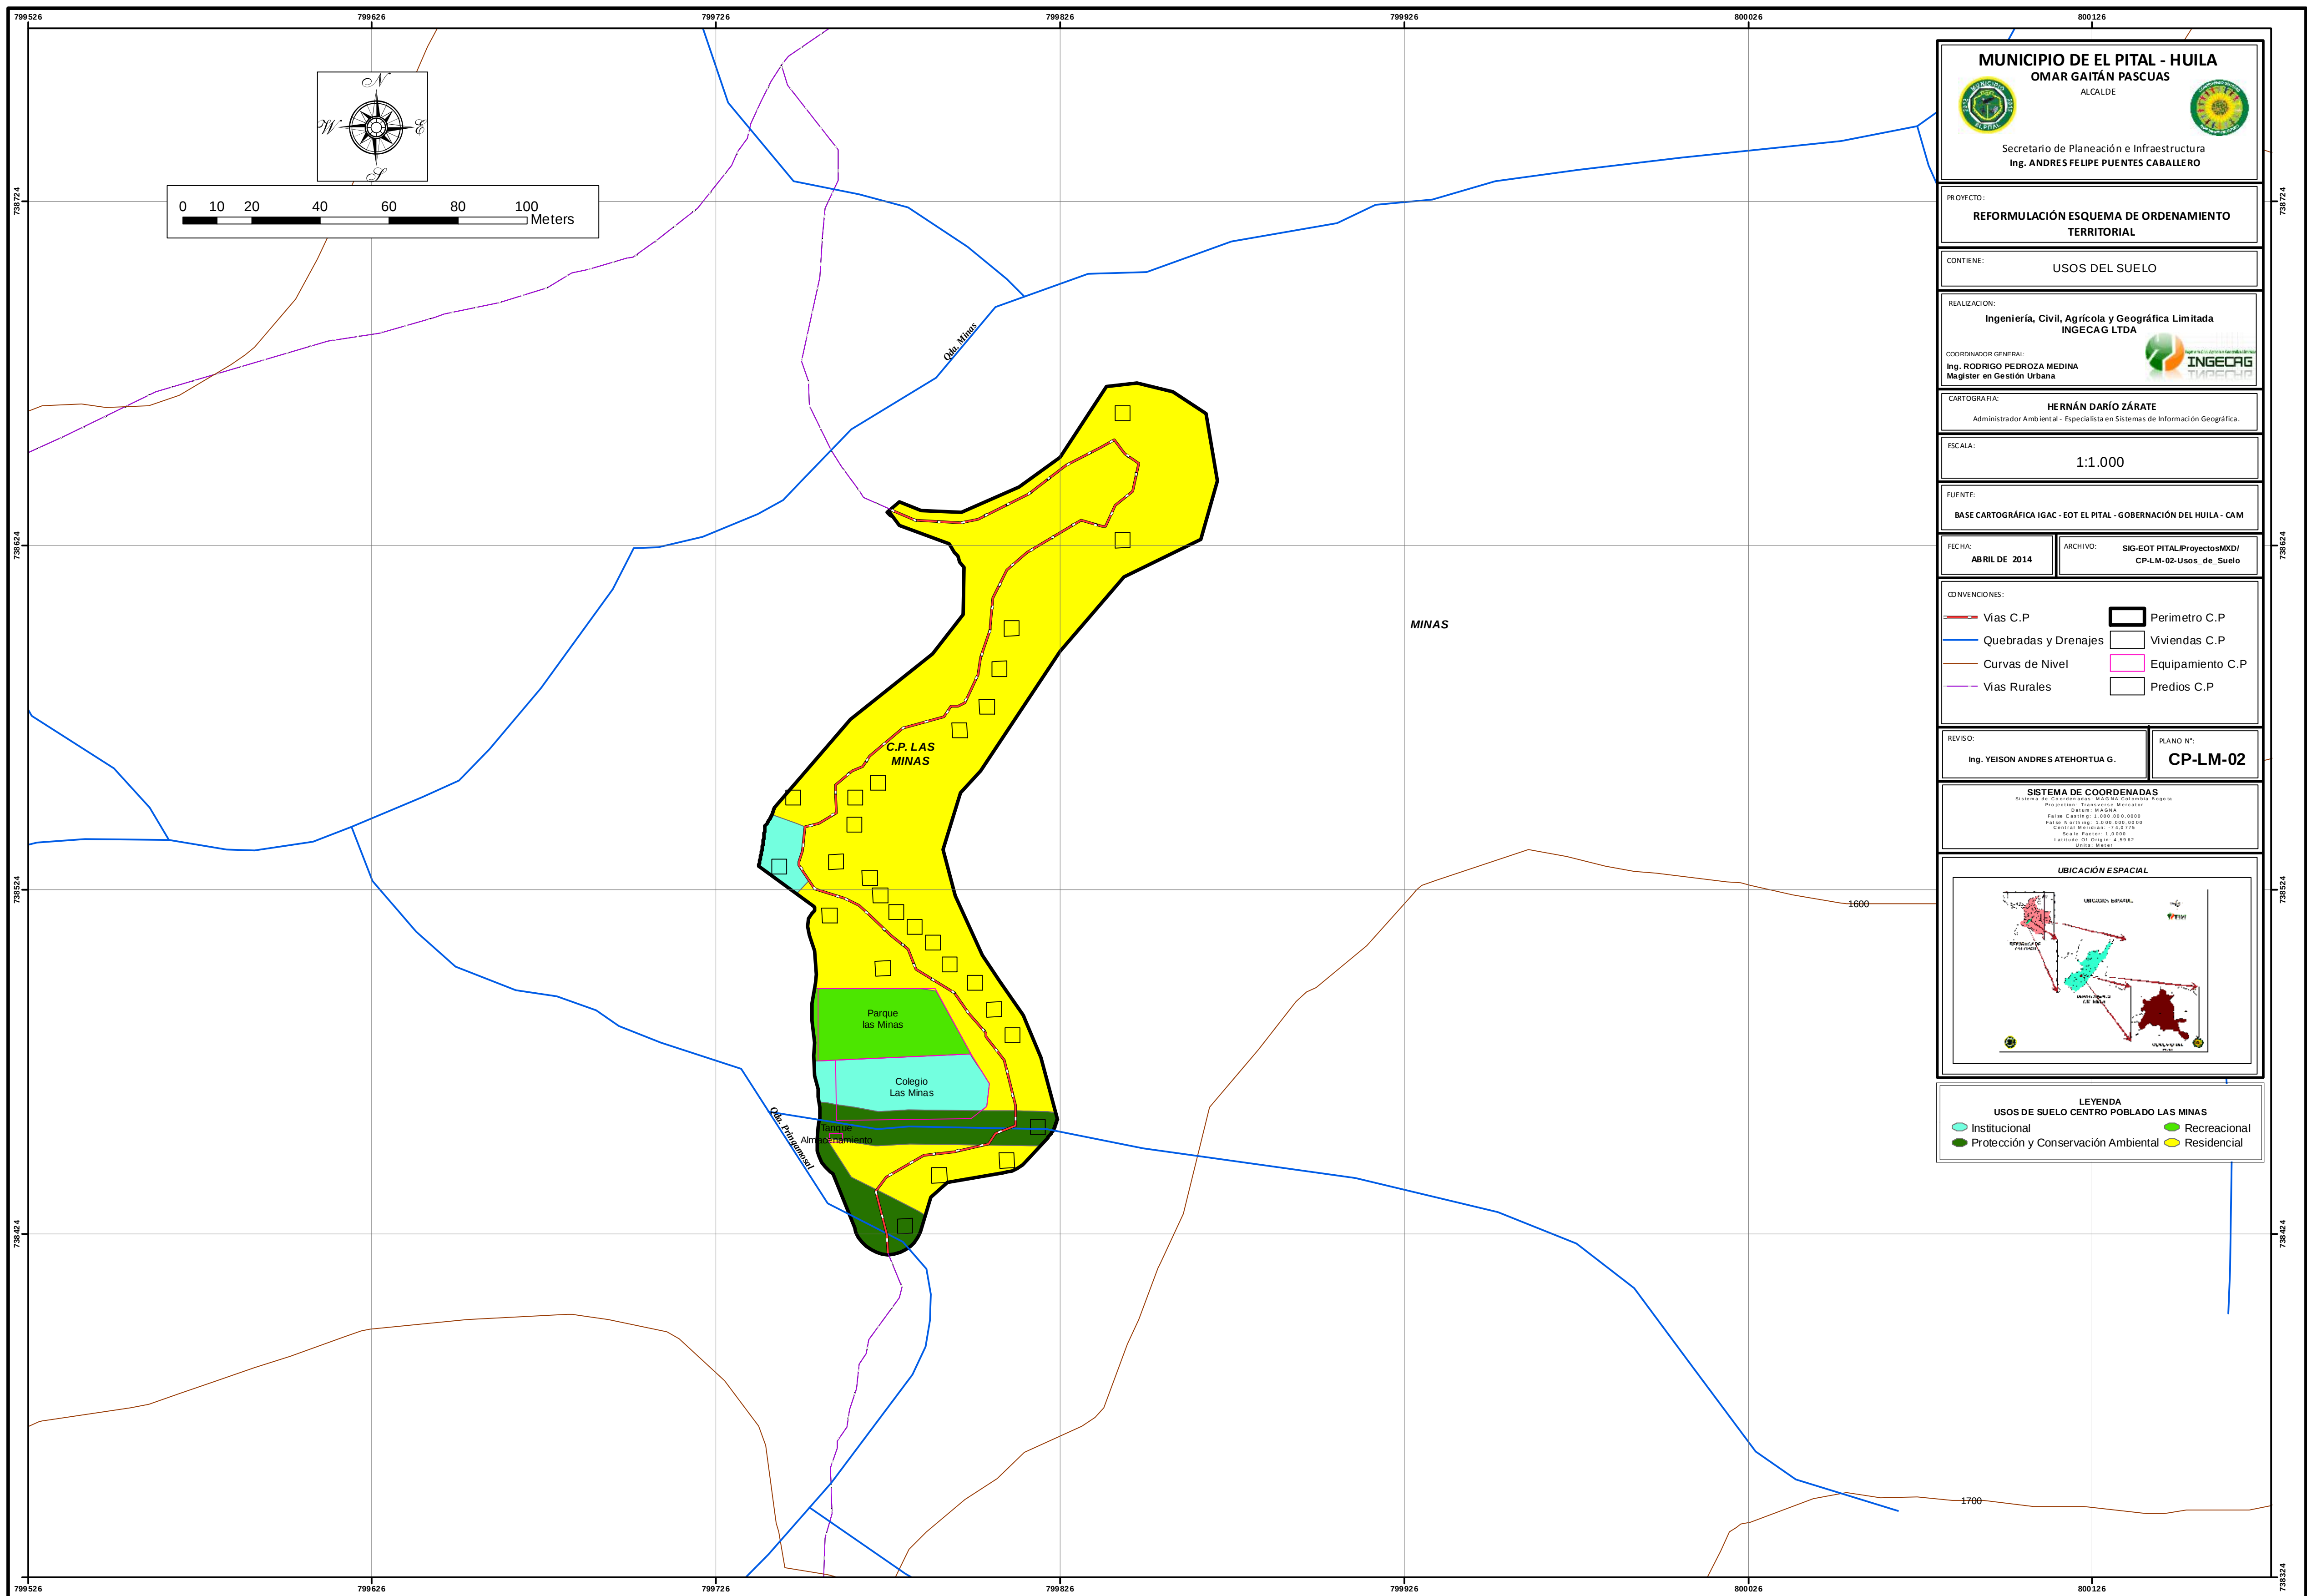

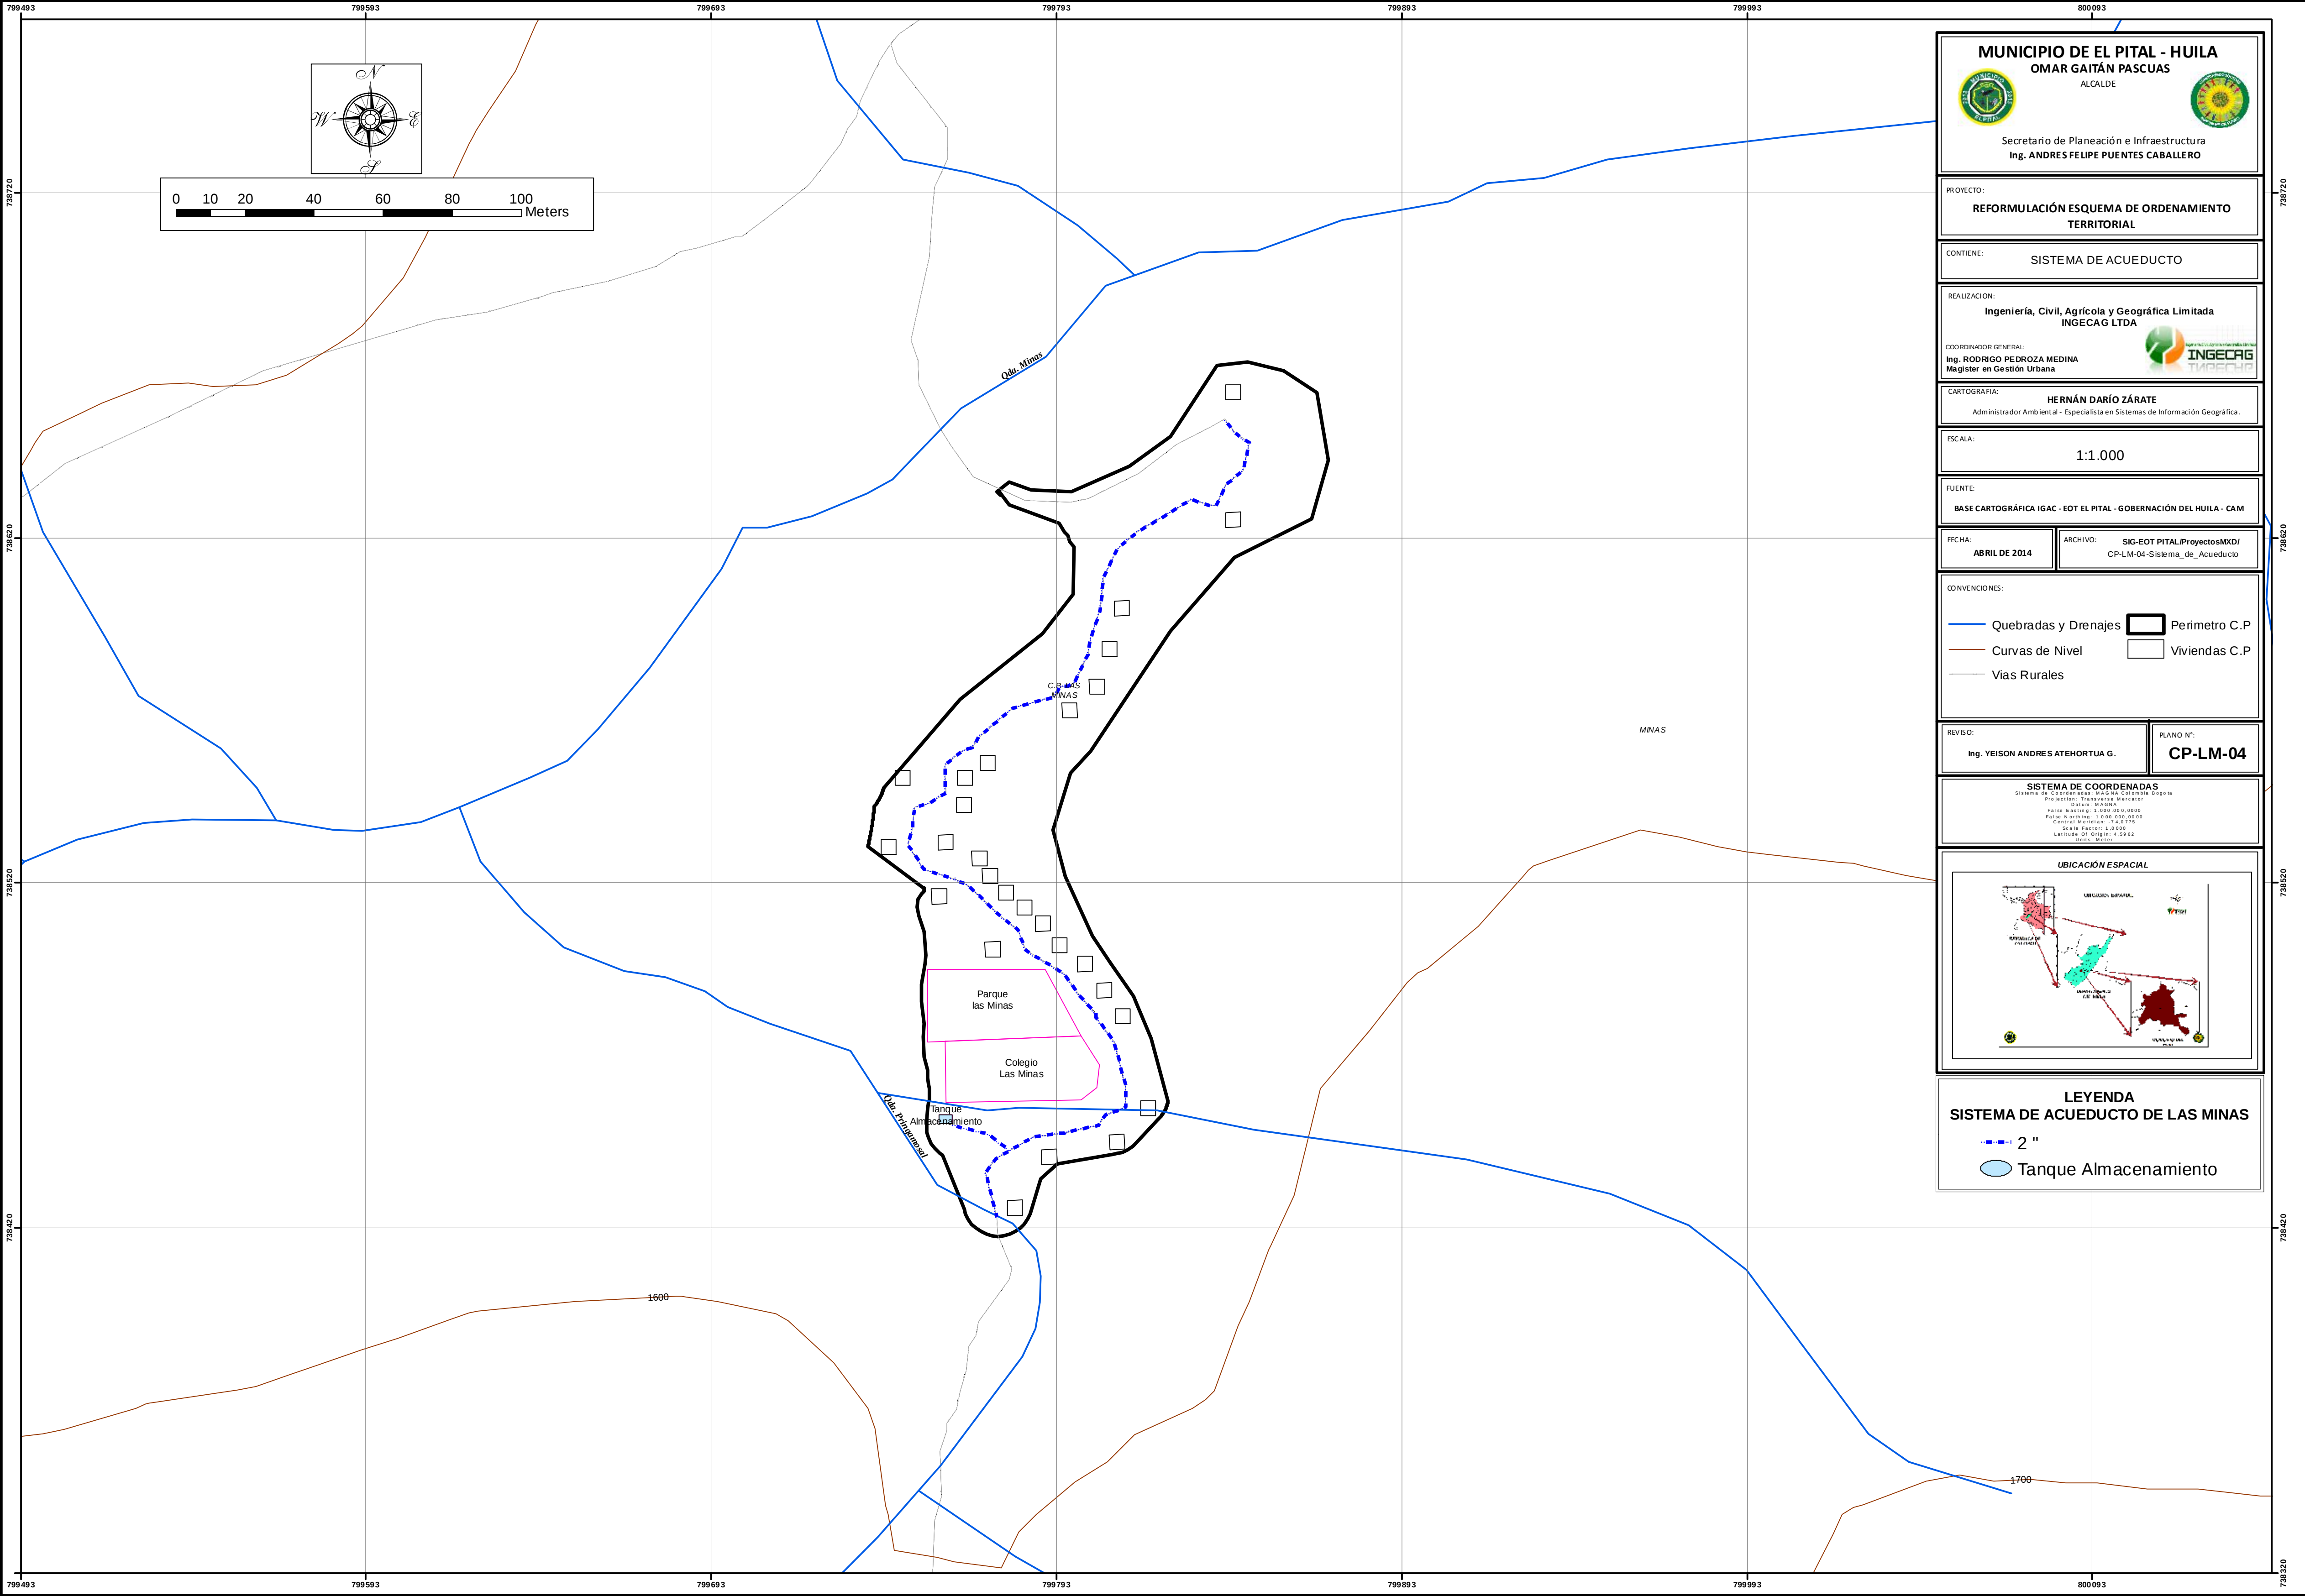



MUNICIPIO DE EL PITAL - HUILA
OMAR GATÁN PASCUAS
ALCALDE



Secretaría de Planeación e Infraestructura
Ing. ANDRÉS FELIPE PUEENTES CABALLERO

PROYECTO:
REFORMULACIÓN ESQUEMA DE ORDENAMIENTO TERRITORIAL

CONTIENE:
SISTEMA DE ACUEDUCTO

REALIZACIÓN:
Ingeniería, Civil, Agrícola y Geográfica Limitada
INGECAG LTDA

COORDINADOR GENERAL:
Ing. RODRIGO PEDROZA MEDINA
Magister en Gestión Urbana

CARTOGRAFIA:
HERNÁN DARÍO ZÁRATE
Administrador Ambiental - Especialista en Sistemas de Información Geográfica.

ESCALA:
1:1.000

FUENTE:
BASE CARTOGRÁFICA IGAC - EOT EL PITAL - GOBERNACIÓN DEL HUILA - CAM

FECHA:
ABRIL DE 2014

ARCHIVO:
SIG-EOT PITAL\ProyectosMXD/
CP-LM-04-Sistema_de_Acueducto

CONVENCIONES:

Quebradas y Drenajes

Curvas de Nivel

Vías Rurales


Perimetro C.P

Viviendas C.P

REVISÓ:
Ing. YEISON ANDRÉS ATEHORTUA G.

PLANO N°:
CP-LM-04

SISTEMA DE COORDENADAS
Sistema de Coordenadas: UTM
Proyección: Transversa Mercator
Datum: MAGDA
False Easting: 1.000.000.000
False Northing: 1.000.000.000
Central Meridian: -76.875
Scale Factor: 1.000
Latitude of Origin: 4.5942
Units: Meter

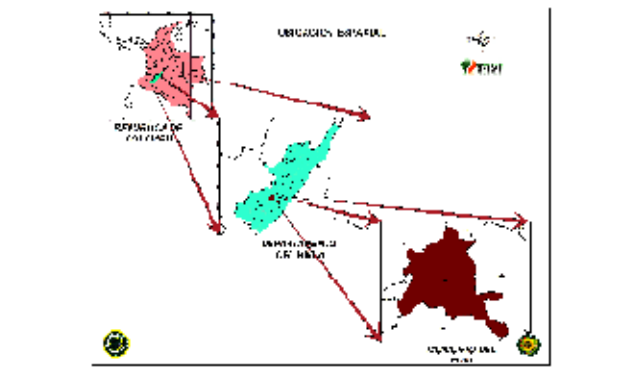UBICACIÓN ESPACIAL


LEYENDA
SISTEMA DE ACUEDUCTO DE LAS MINAS

2"

Tanque Almacenamiento