


MUNICIPIO DE PALERMO

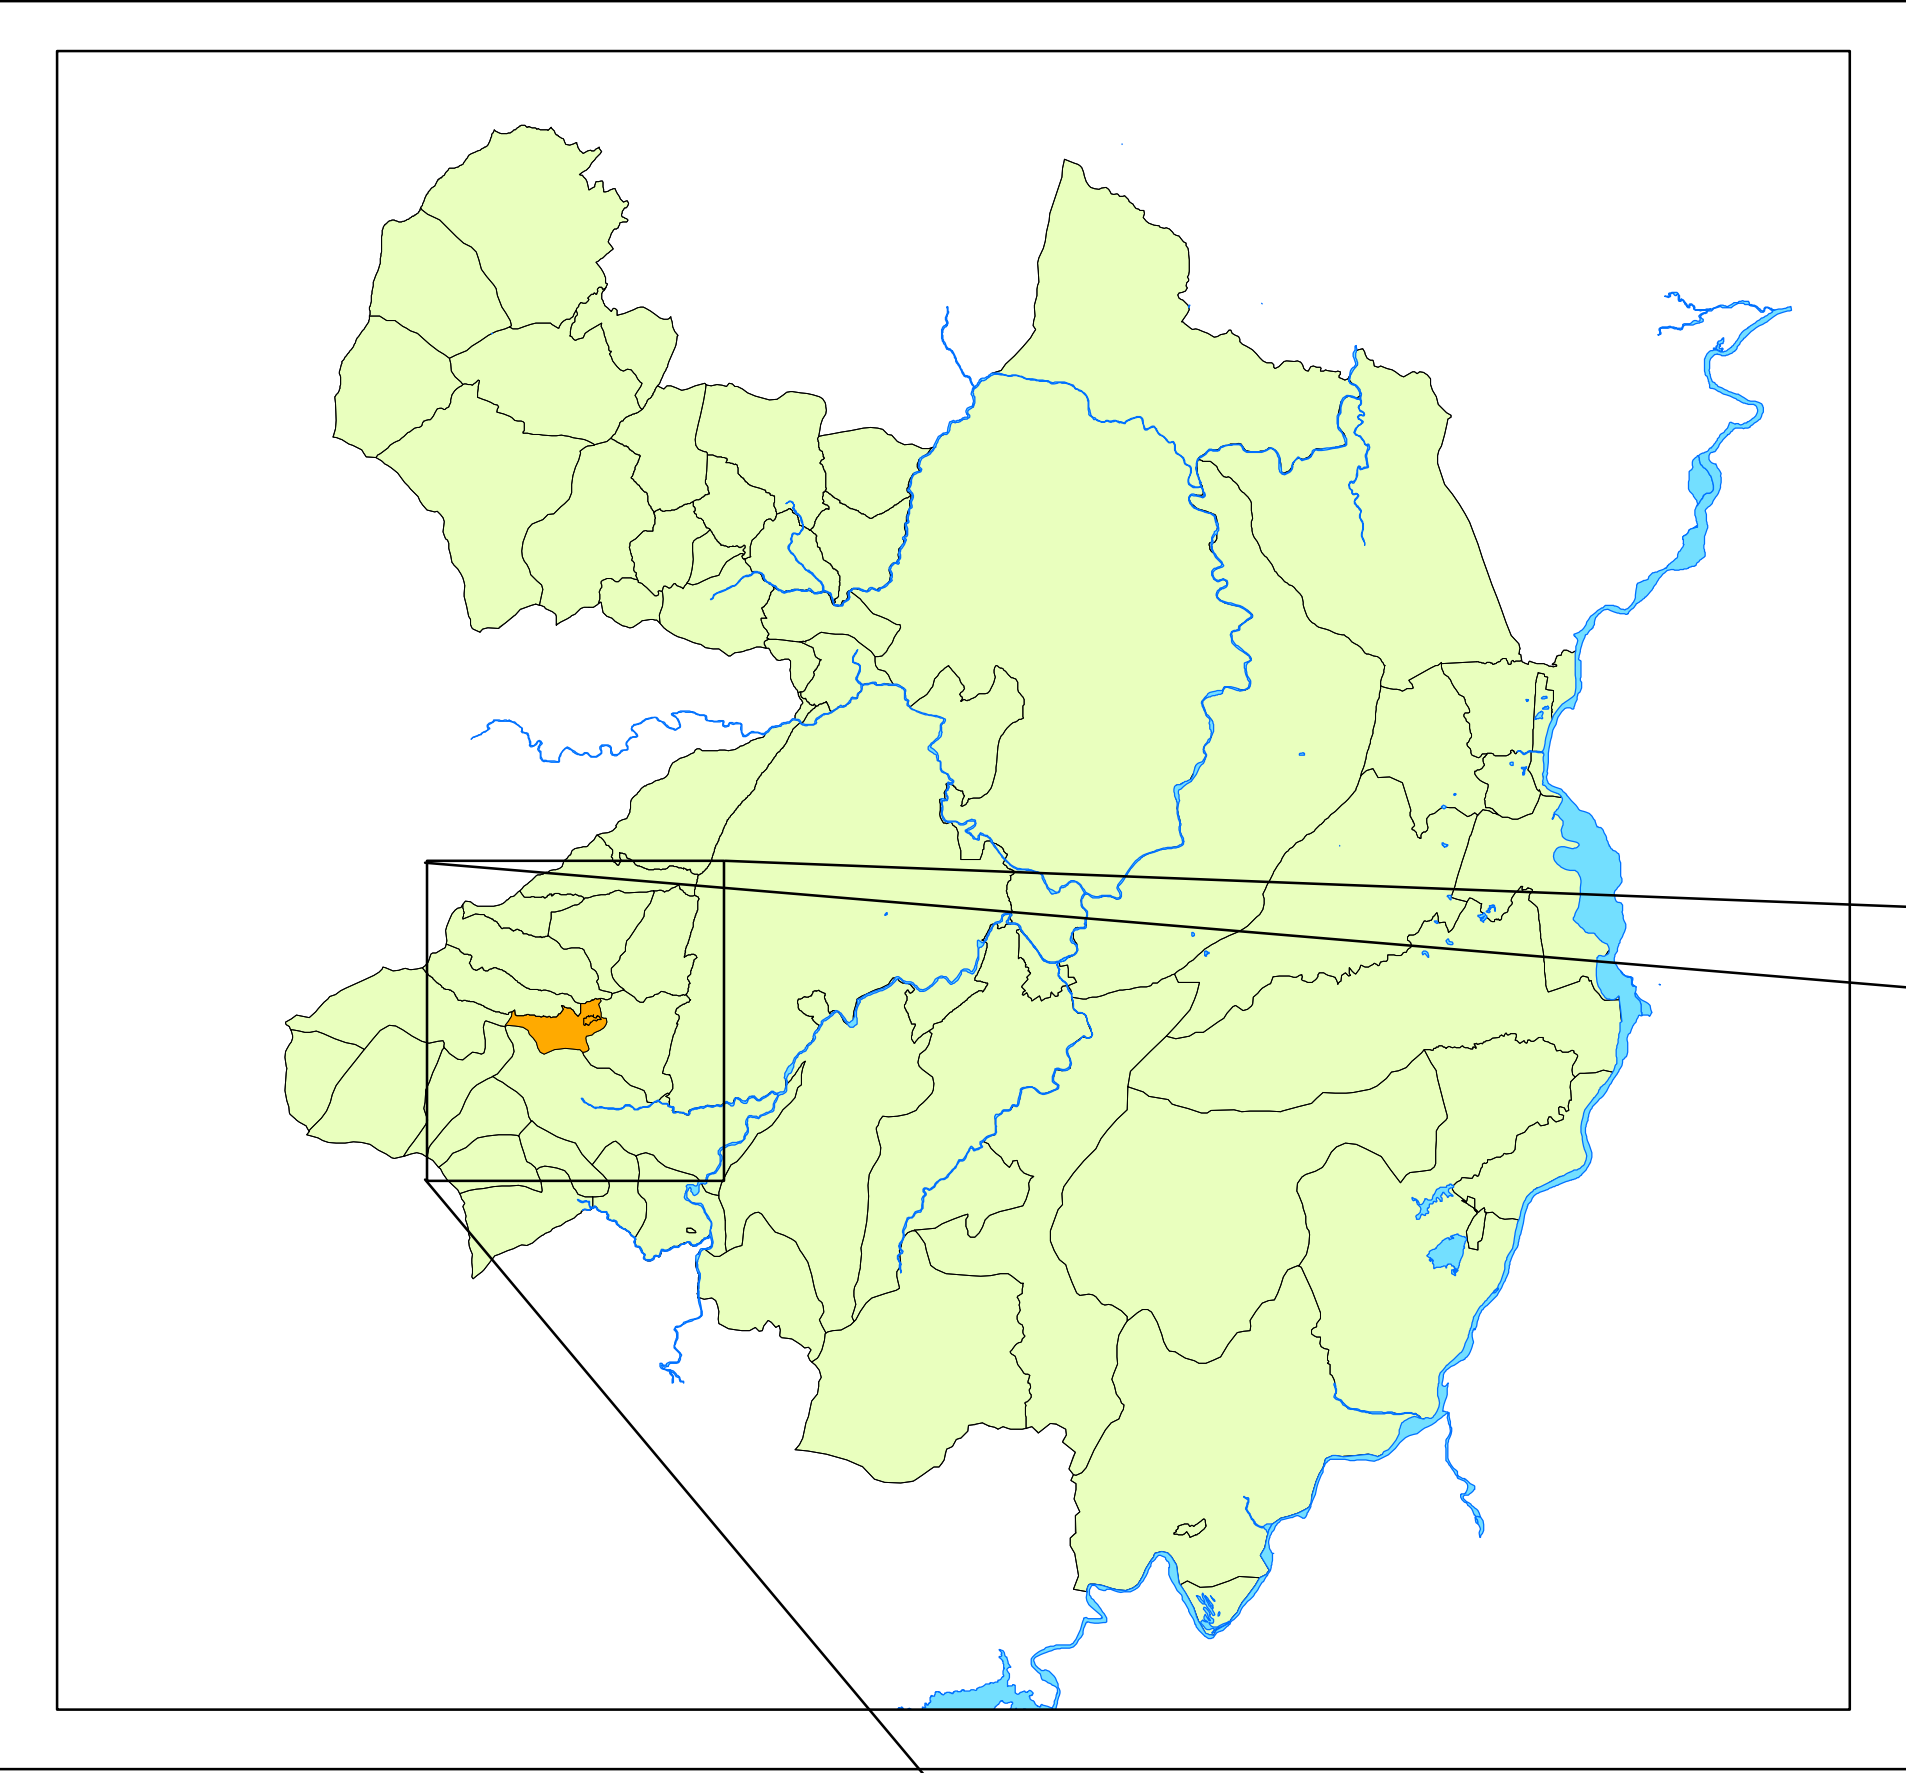



MUNICIPIO DE PALERMO
ORLANDO POLO PIMENTEL
ALCALDE



Secretaría de Planeación e Infraestructura
Arg. ROBINSON LEONARDO FONSECA RUBIO

PROYECTO:
REFORMULACIÓN PLAN BÁSICO
DE ORDENAMIENTO TERRITORIAL - PBOT

CONTIENE:
LOCALIZACIÓN GENERAL
CENTRO POBLADO RURAL OSPINA PEREZ

REALIZACIÓN:
Ingeniería, Civil, Agrícola y Geográfica Limitada
INGECAG LTDA

COORDINADOR GENERAL:
Ing. RODRIGO PEDROZA MEDINA
Magister en Gestión Urbana

EQUIPO SIG:
JHON FREDDY TORRES CONDE

ESCALA:

FUENTE:
BASE CARTOGRÁFICA IGAC - EOT PALERMO - GOBERNACIÓN DEL HUILA - CAM

FECHA:
NOVIEMBRE DE 2012

ARCHIVO:
SIG-PBOT PALERMO/ProyectosMKD/
CP-OP-01 Localización General


CONVENCIONES:
Perimetro Municipal
Vías
Curvas de Nivel
Drenajes
Rios y Quebradas

REVISOR:
Ing. YEISON ANDRES ATEHORTUA G.


PLANO N°:
CP-OP-01

SISTEMA DE COORDENADAS
Proyección Gauss-Krueger, Colombia (Transversal de Mercator),
con Origen Bogotá, cuyas coordenadas geográficas son
04° 36' 56.57" de latitud Norte y 74° 04' 53.30" de longitud al oeste
de Greenwich, coordenadas planas: 1'000.000 metros Norte y
1'000.000 metros Este

UBICACIÓN ESPACIAL
MUNICIPIO DE PALERMO
DEPARTAMENTO DEL HUILA
REPUBLICA DE COLOMBIA

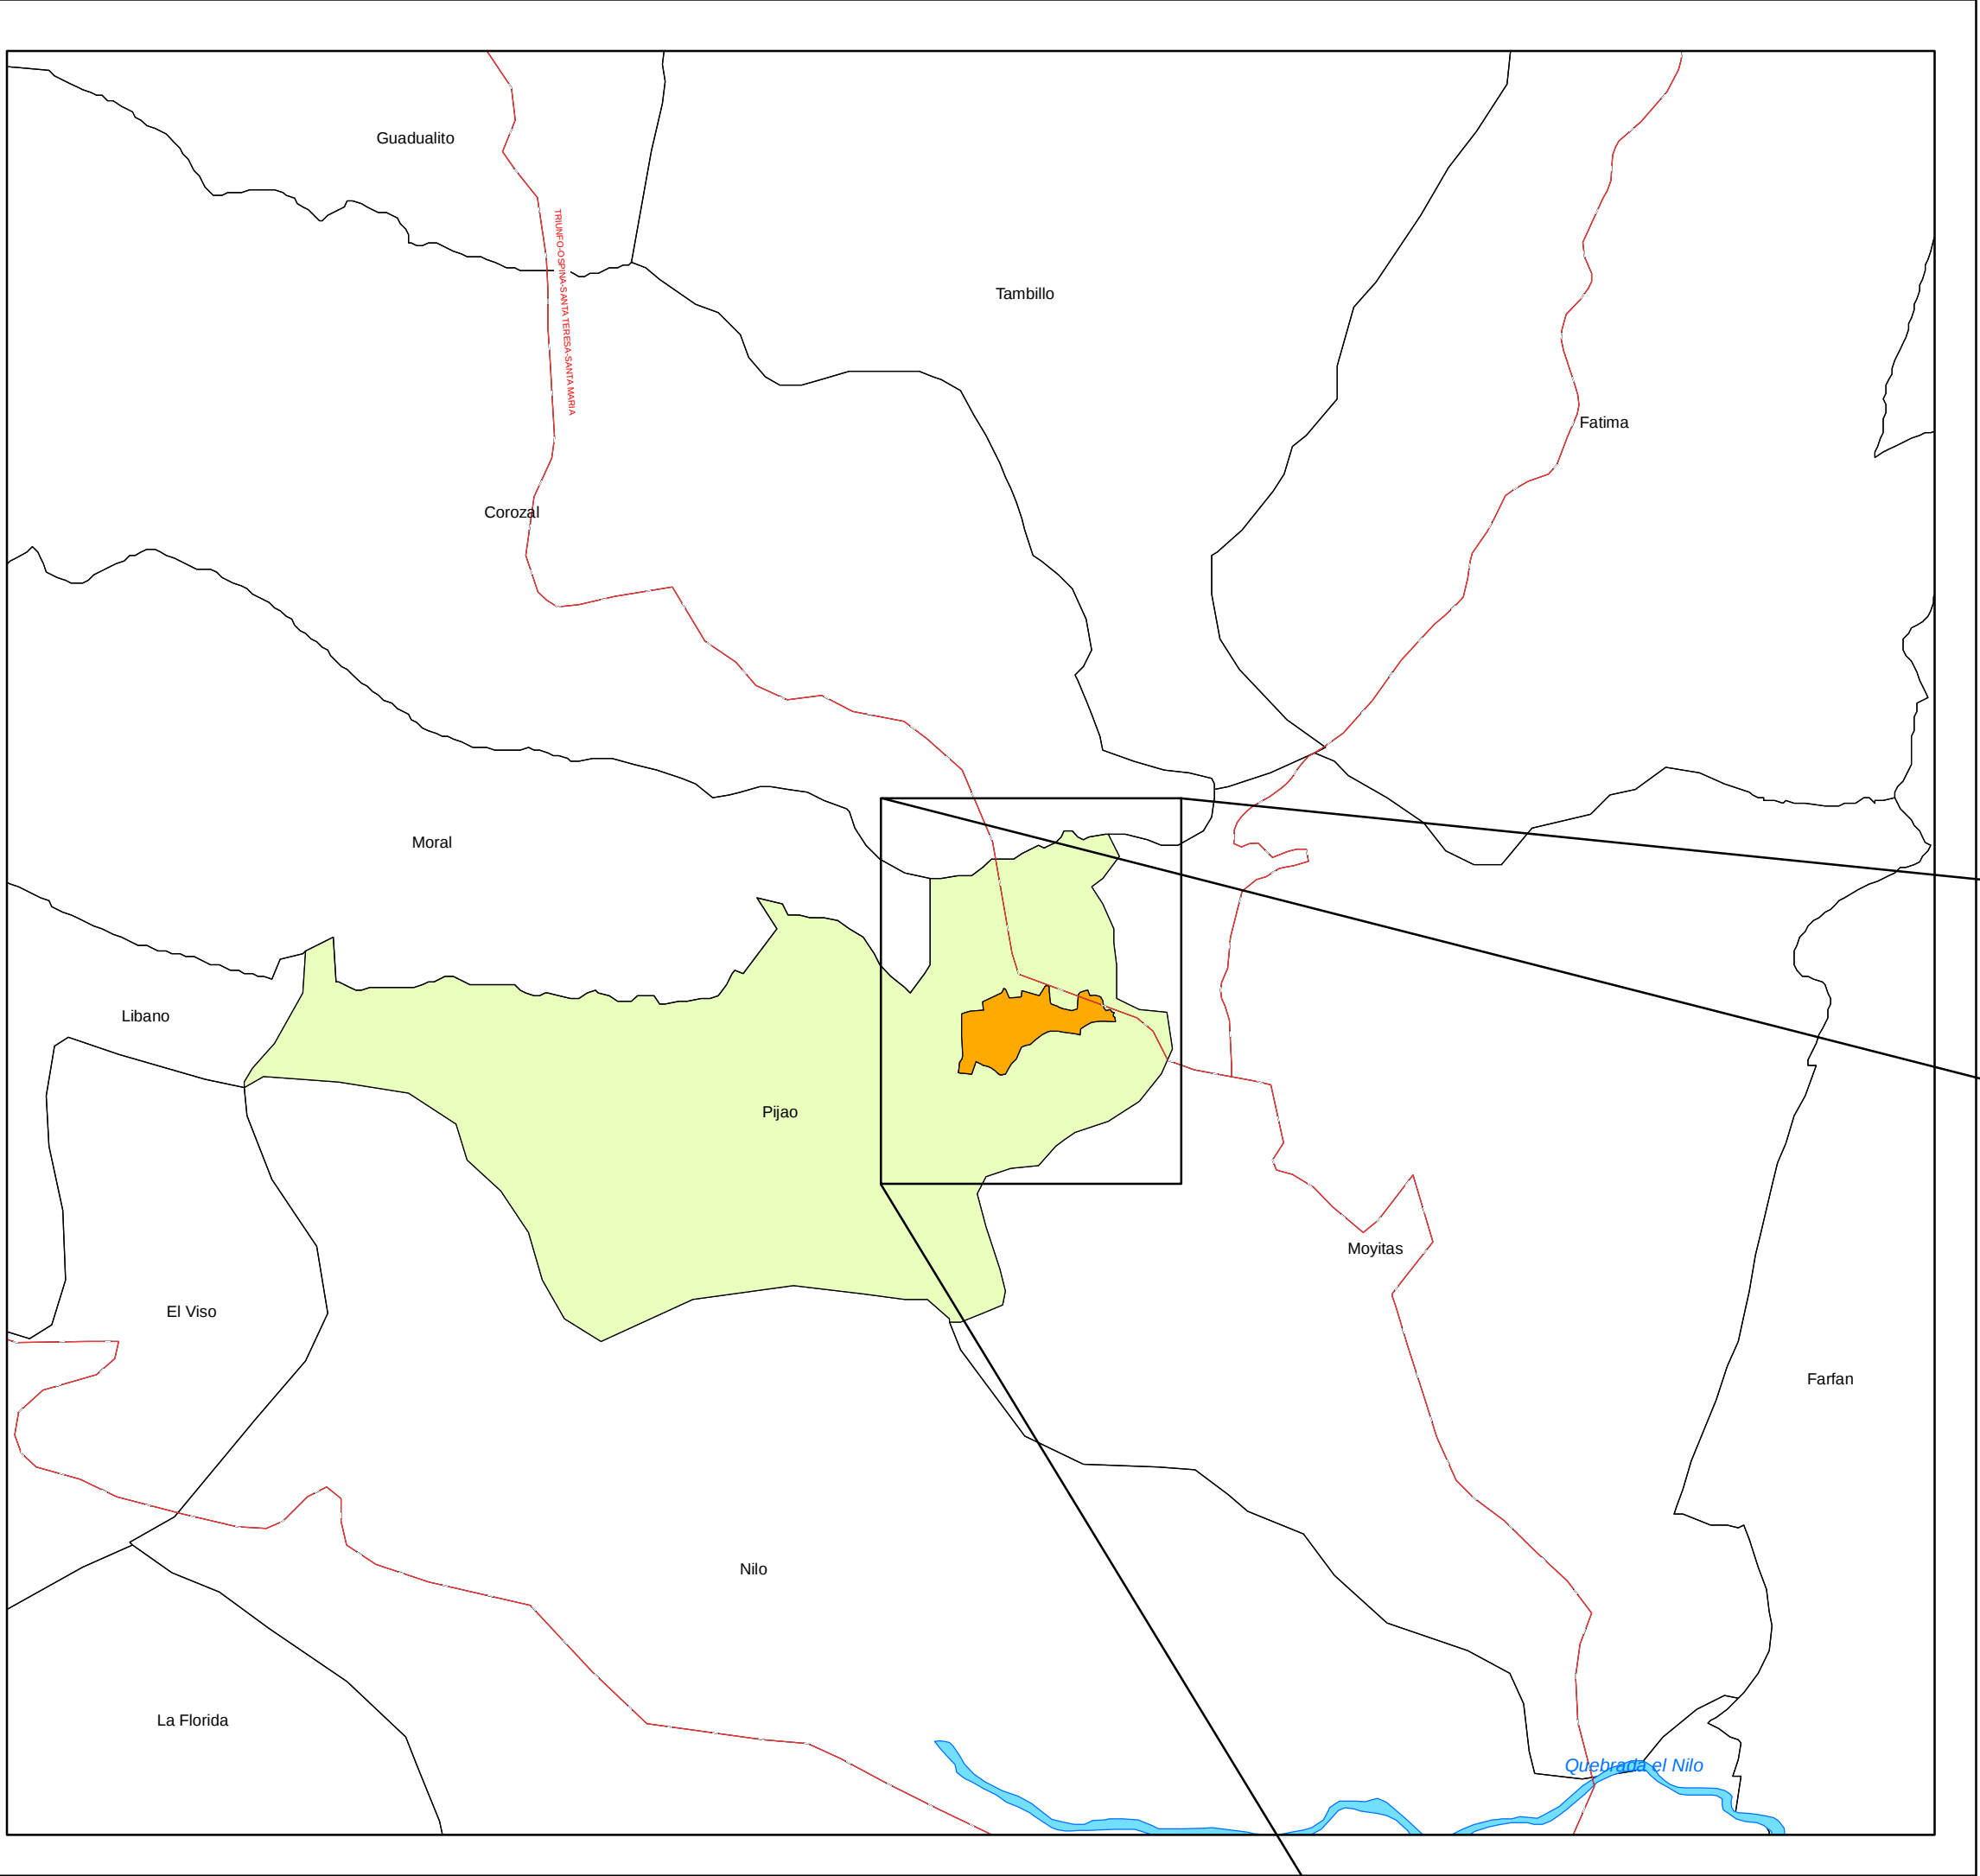

VEREDA PIJAO

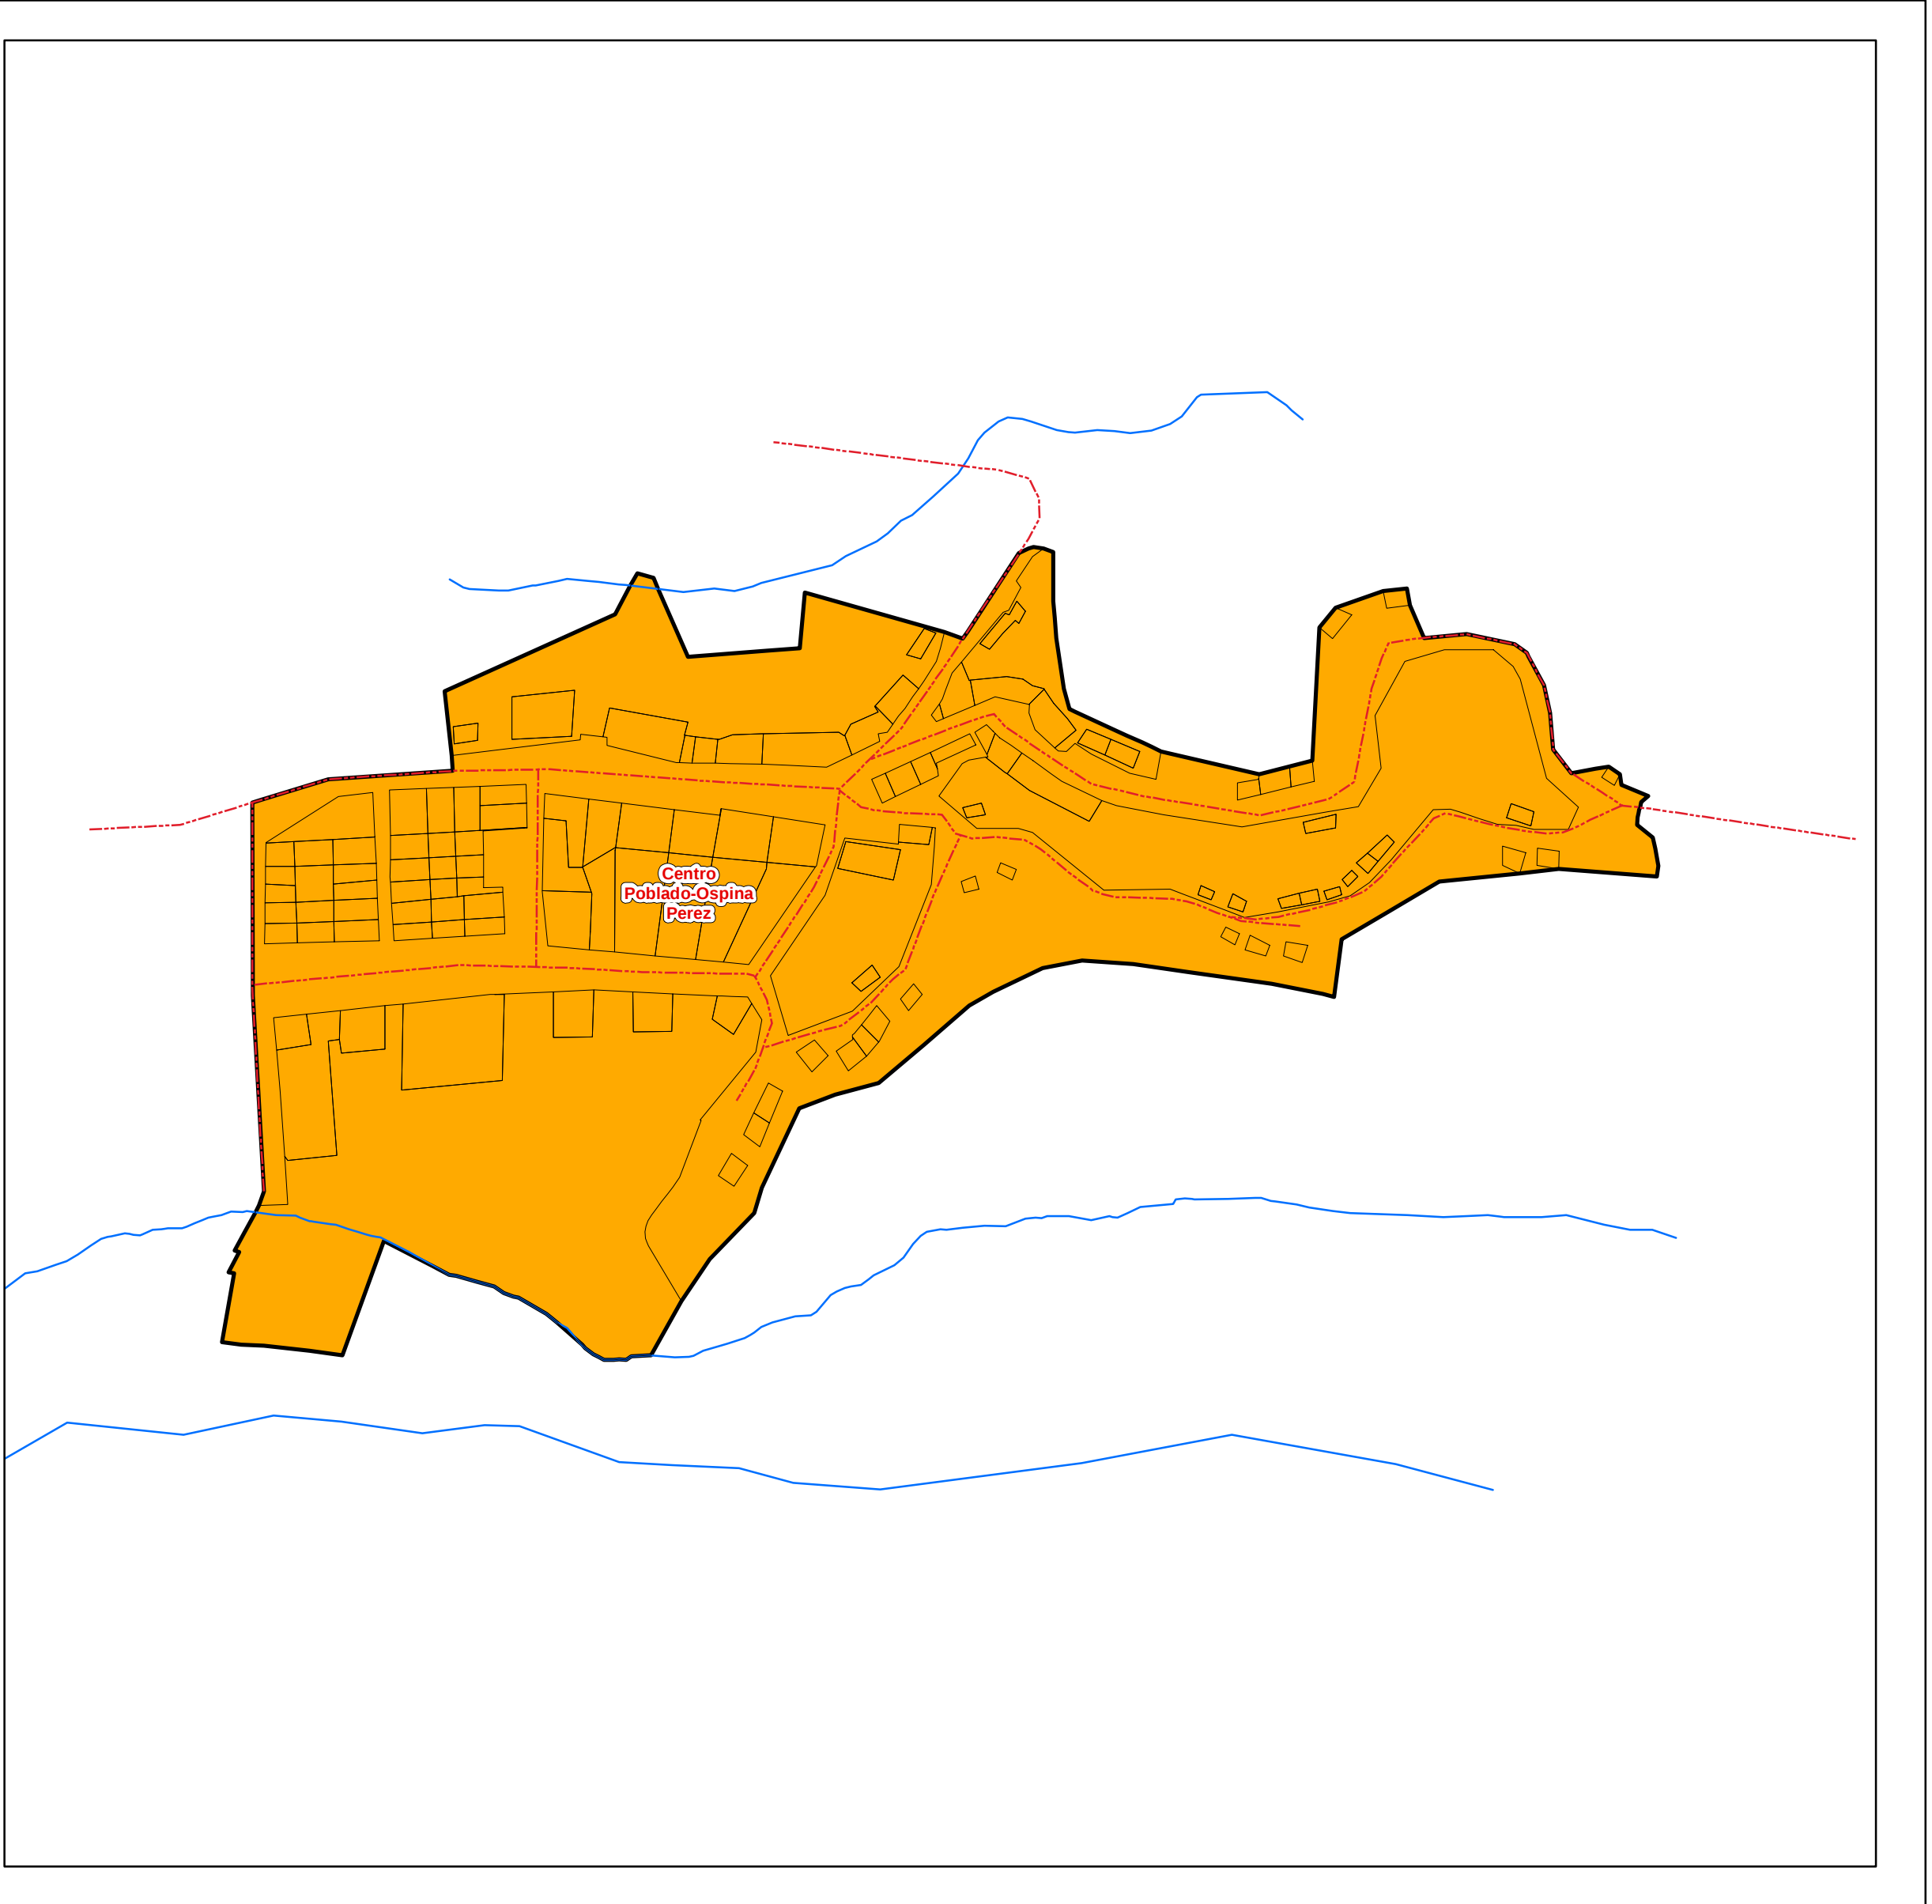

CENTRO POBLADO RURAL OSPINA PEREZ

MUNICIPIO DE PALERMO
ORLANDO POLO PIMENTEL
ALCALDE

Secretaria de Planeación e Infraestructura
Arq. ROBINSON LEONARDO FONSECA RUBIO

PROYECTO:
REFORMULACIÓN PLAN BÁSICO DE ORDENAMIENTO TERRITORIAL - PBOT

CONTIENE:
SISTEMA VIAL Y PREDIAL

REALIZACIÓN:
Ingeniería, Civil, Agrícola y Geográfica Limitada INGENCAG LTDA

COORDINADOR GENERAL:
Ing. RODRIGO PEDROZA MEDINA
Magister en Gestión Urbana

EQUIPO SIG:
JHON FREDDY TORRES CONDE

ESCALA:
1:1.000

FUENTE:
BASE CARTOGRÁFICA IGAC - EOT PALERMO - GOBERNACIÓN DEL HUILA - CAM

FECHA:
NOVIEMBRE DE 2012

ARCHIVO: **SIG-PBOT PALERMO/ProyectosMXD/CP-OP-02 Sistema Vial y Predial**

CONVENCIONES:
Perimetro Centro Poblado
Malla Vial
Curvas de Nivel
Rios y Quebradas
Hidrografía

REVISÓ:
Ing. YEISON ANDRES ATEHORTUA G.

PLANO N°:
CP-OP-02

SISTEMA DE COORDENADAS
Proyección Gauss-Krueger, Colombia (Transversal de Mercator), con Origen Bogotá, cuyas coordenadas geográficas son 04° 35' 56.57" de latitud Norte y 74° 04' 51.30" de longitud al oeste de Greenwich, coordenadas planas 1'000.000 metros Norte y 1'000.000 metros Este


UBICACIÓN ESPACIAL

PERIMETRO OSPINA PEREZ

PUNTOS	X	Y
0	836682.63	810233.56
1	836683.69	810228
2	836688.398	810216.996
3	836702.591	810218.239
4	836718.926	810214.929
5	836722.764	810211.994
6	836723.383	810210.833
7	836731.661	810179.62
8	836737.741	810171.757
9	836750.19	810173.94
10	836754.06	810171.44
11	836754.467	810167.874
12	836763.442	810164.006
13	836761.176	810162.025
14	836759.749	810154.506
15	836765.068	810150.218
16	836766.318	810137.181
17	836733.56	810139.63
18	836693.554	810135.397
19	836676.026	810125.145
20	836660.812	810116.215
21	836658.271	810096.792
22	836654.602	810097.871
23	836637.404	810101.178
24	836573.904	810109.115
25	836560.675	810106.47
26	836505.774	810068.105
27	836491.221	810064.136
28	836479.315	810059.506
29	836464.102	810024.449
30	836439.812	809995.002
31	836429.619	809976.852
32	836429.156	809976.886
33	836417.171	809975.451
34	836413.833	809975.421
35	836406.593	809980.4
36	836394.558	809990.828
37	836385.294	809996.211
38	836364.356	810003.506
39	836362.116	810003.928
40	836356.595	810006.761
41	836340.22	810015.163
42	836326.282	809976.959
43	836295.997	809981.262
44	836290.094	810004.302
45	836288.272	810004.716
46	836291.742	810011.516
47	836290.251	810011.963
48	836300	810031.773
49	836296.295	810087.324
50	836296.127	810158.496
51	836296.126	810161.859
52	836299.462	810162.884
53	836321.651	810169.705
54	836363.304	810172.487
55	836362.944	810177.667
56	836360.449	810199.149
57	836417.687	810224.938
58	836422.766	810234.492
59	836424.997	810238.689
60	836430.444	810237.063
61	836432.047	810233.375
62	836441.929	810210.648
63	836479.361	810213.601
64	836481.101	810232.252
65	836527.845	810218.932
66	836533.997	810216.727
67	836535.591	810219.147
68	836552.817	810245.314
69	836555.95	810246.986
70	836557.675	810247.457
71	836561.056	810246.961
72	836564.362	810245.635
73	836564.395	810229.352
74	836567.769	810230.048
75	836569.625	810193.245
76	836600.421	810179.005
77	836633.19	810171.44
78	836651.06	810175.94
79	836653.38	810220.5
80	836668.75	810227.06
81	836674.75	810232.75
82	836682.63	810233.56

Area Hectareas: 6,449.192
Area M2: 64,491.92


MUNICIPIO DE PALERMO ORLANDO POLO PIMENTEL ALCALDE	
Secretaría de Planeación e Infraestructura Arq. ROBINSON LEONARDO FONSECA RUBIO	
PROYECTO: REFORMULACIÓN PLAN BÁSICO DE ORDENAMIENTO TERRITORIAL - PBOT	
CONTIENE: SISTEMA DE ACUEDUCTO	
REALIZACIÓN: Ingeniería, Civil, Agrícola y Geográfica Limitada INGECAG LTDA COORDINADOR GENERAL: Ing. RODRIGO PEDROZA MEDINA Magister en Gestión Urbana INGECAG LTDA	
EQUIPO SIG: JHON FREDDY TORRES CONDE	
ESCALA: 1:1.000	
FUENTE: BASE CARTOGRÁFICA IGAC - EOT PALERMO - GOBERNACIÓN DEL HUILA - CAM	
FECHA: NOVIEMBRE DE 2012	ARCHIVO: SIG-PBOT PALERMO/ProyectosMXD/ CP-OP-03 Sistema de Acueducto
CONVENCIONES: Perimetro Centro Poblado Malla Vial Curvas de Nivel Rios y Quebradas Hidrografía	
REVISO: Ing. YEISON ANDRES ATEHORTUA G.	PLANO N°: CP-OP-03
SISTEMA DE COORDENADAS Proyección Gauss-Krueger, Colombia (Transversal de Mercator), con Origen Bogotá, cuyas coordenadas geográficas son 04° 35' 56.57" de latitud Norte y 74° 04' 51.30" de longitud al oeste de Greenwich, coordenadas planas 1'000.000 metros Norte y 1'000.000 metros Este	
UBICACIÓN ESPACIAL REPUBLICA DE COLOMBIA DEPARTAMENTO DEL HUILA MUNICIPIO DE PALERMO	





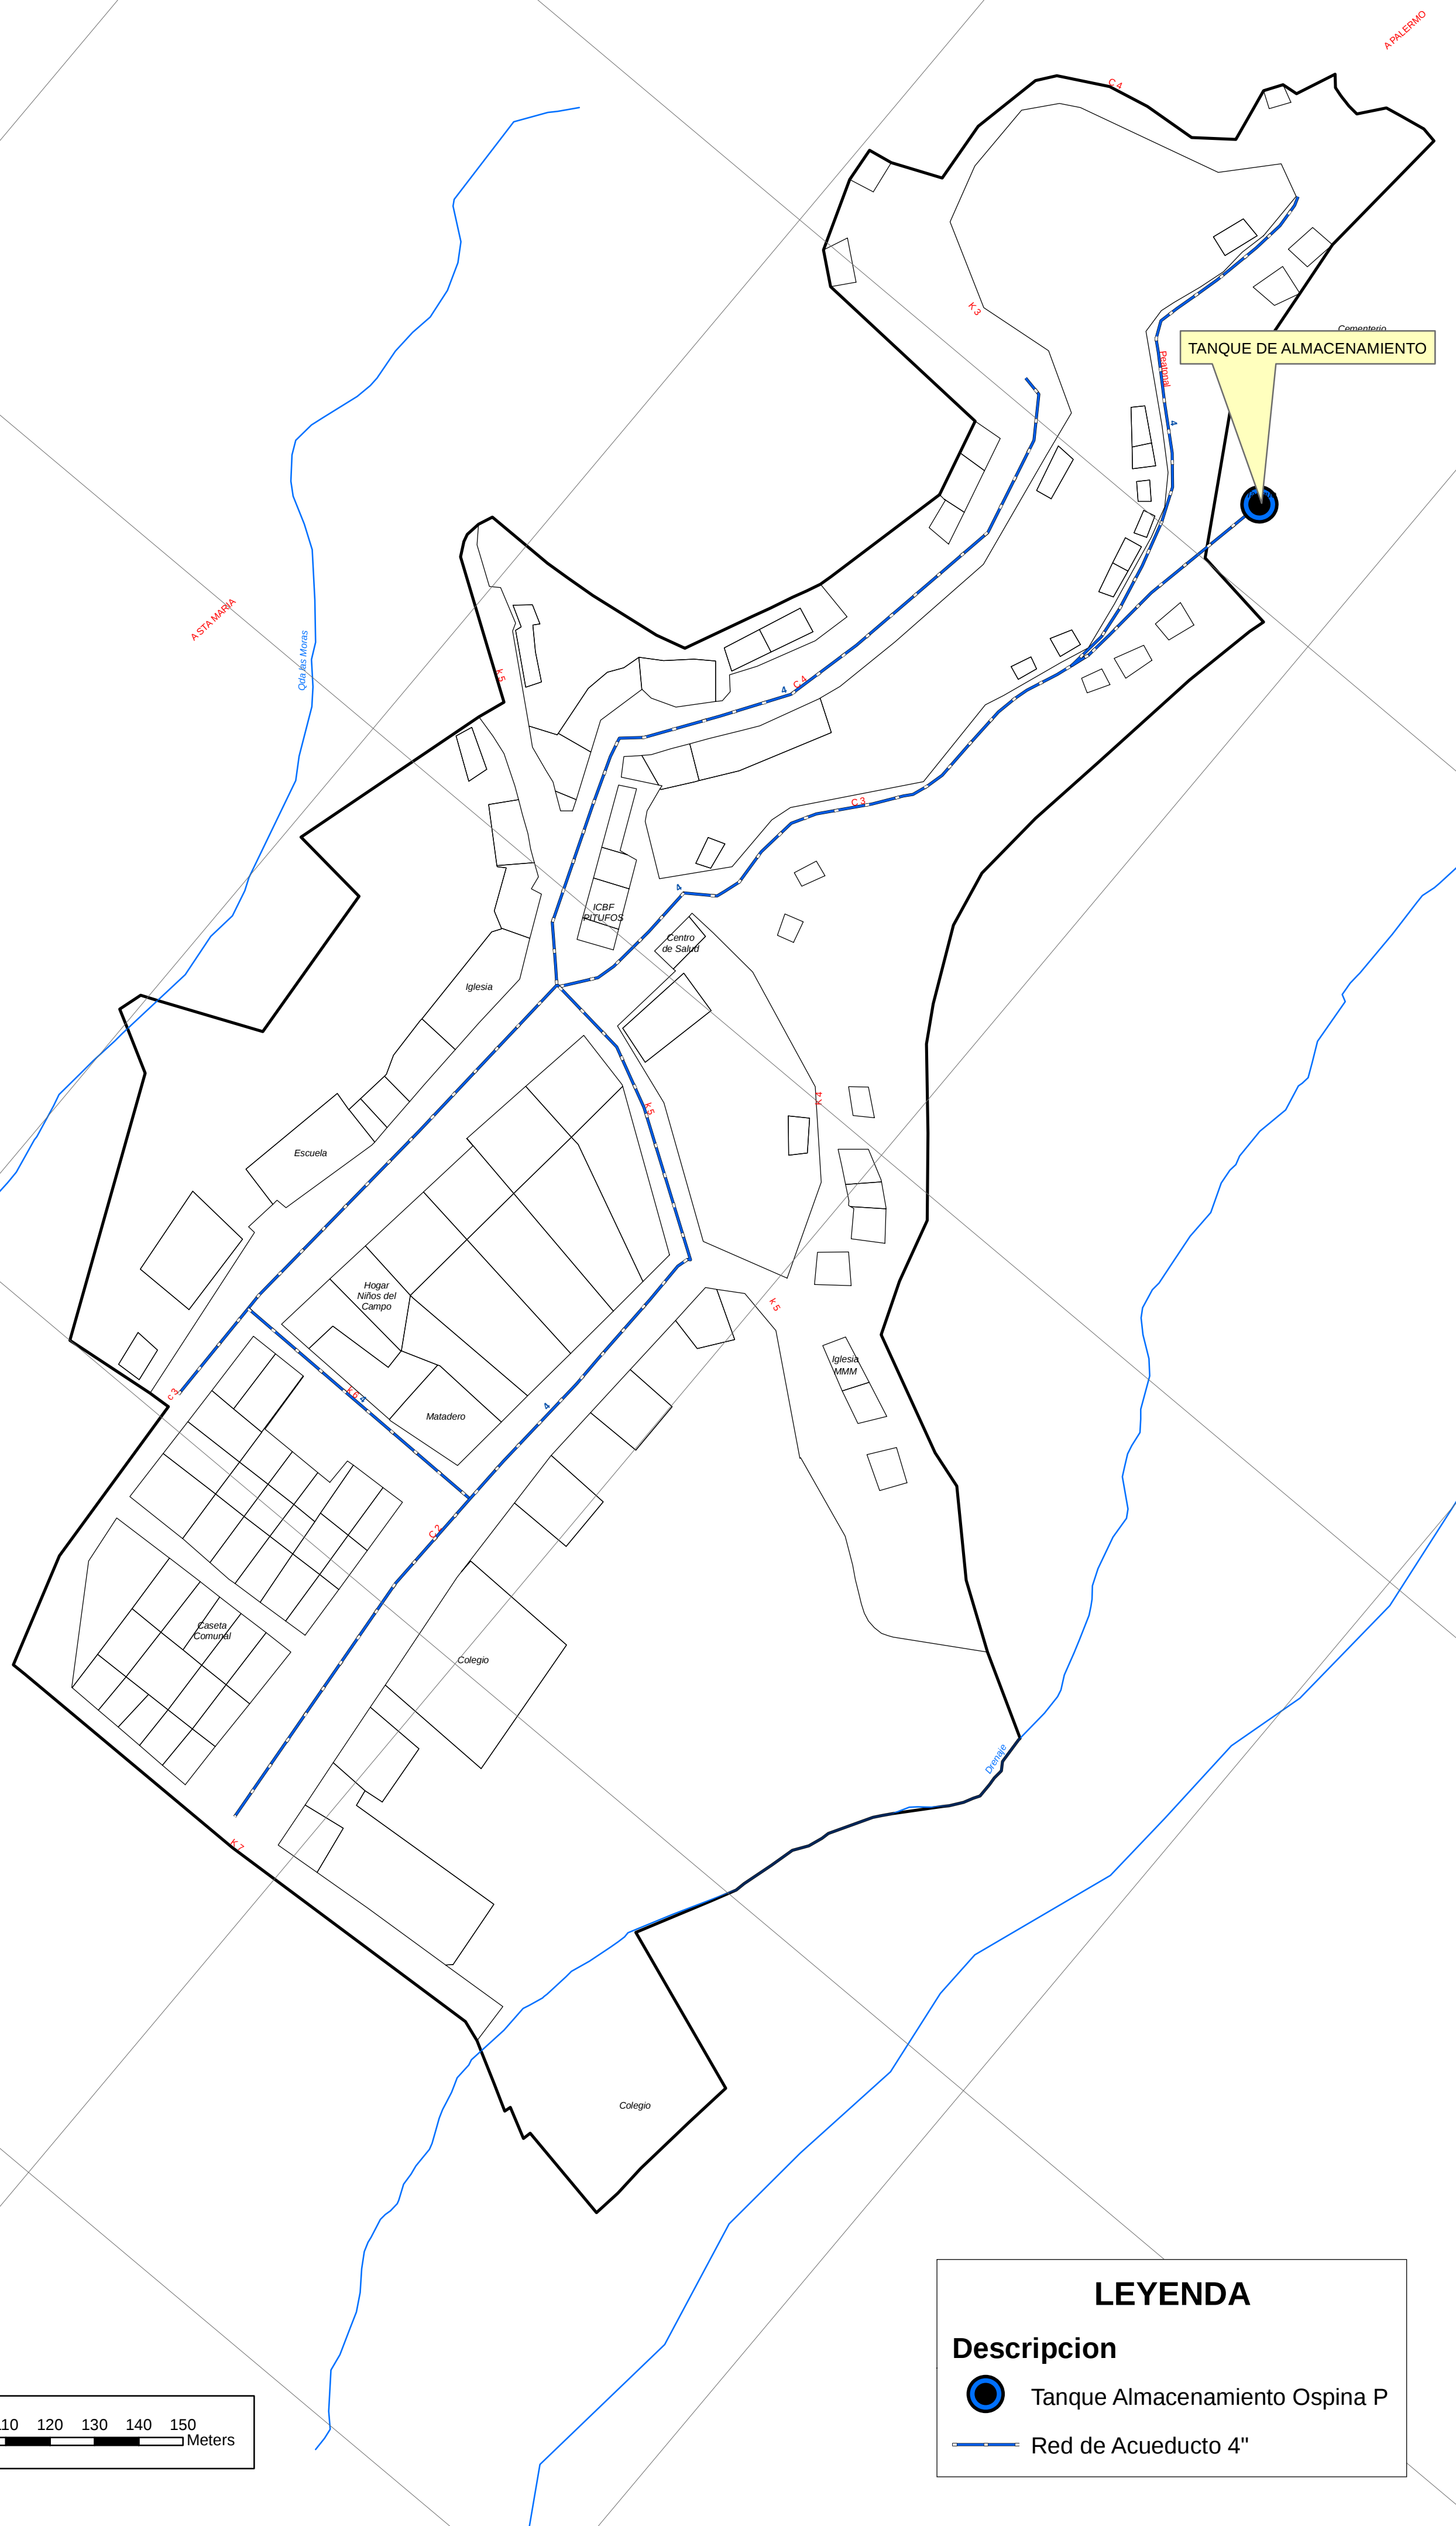




LEYENDA

Descripcion

	Tanque Almacenamiento Ospina P
	Red de Acueducto 4"

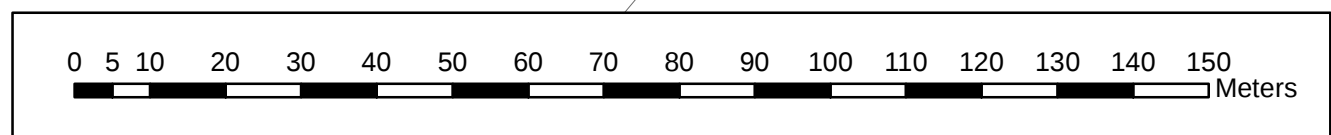

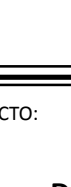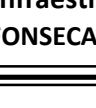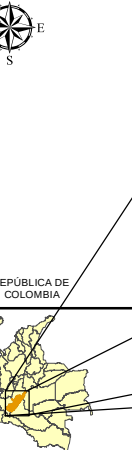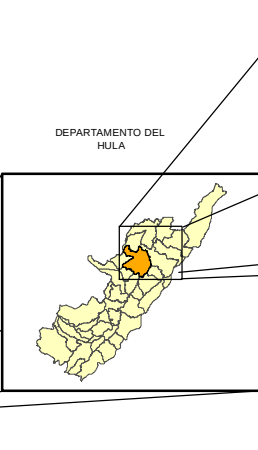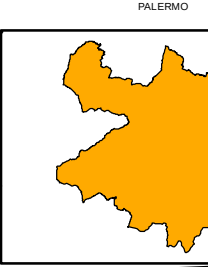MUNICIPIO DE PALERMO ORLANDO POLO PIMENTEL ALCALDE	
 W.T. 891.180.021-9	 CONSTITUYENDO EL CAMBIO GOBIERNO DE LA REPÚBLICA DE COLOMBIA
Secretaría de Planeación e Infraestructura Arq. ROBINSON LEONARDO FONSECA RUBIO	
PROYECTO: REFORMULACIÓN PLAN BÁSICO DE ORDENAMIENTO TERRITORIAL - PBOT	
CONTIENE: SISTEMA DE ALCANTARILLADO	
REALIZACIÓN: Ingeniería, Civil, Agrícola y Geográfica Limitada INGECAG LTDA COORDINADOR GENERAL: Ing. RODRIGO PEDROZA MEDINA Magister en Gestión Urbana  INGECAG LTDA	
EQUIPO SIG: JHON FREDDY TORRES CONDE	
ESCALA: 1:1.000	
FUENTE: BASE CARTOGRÁFICA IGAC - EOT PALERMO - GOBERNACIÓN DEL HUILA - CAM	
FECHA: NOVIEMBRE DE 2012	ARCHIVO: SIG-PBOT PALERMO/ProyectosMXD/CP-OP-04 Sistema de Alcantarillado
CONVENCIONES: Perimetro Centro Poblado Malla Vial Curvas de Nivel Rios y Quebradas Hidrografia	
REVISO: Ing. YEISON ANDRES ATEHORTUA G.	PLANO N°: CP-OP-04
SISTEMA DE COORDENADAS Proyección Gauss-Krueger, Colombia (Transversal de Mercator), con Origen Bogotá, cuyas coordenadas geográficas son 04° 35' 56.57" de latitud Norte y 74° 04' 51.30" de longitud al oeste de Greenwich, coordenadas planas 1'000.000 metros Norte y 1'000.000 metros Este	
UBICACIÓN ESPACIAL  REPÚBLICA DE COLOMBIA  DEPARTAMENTO DEL HUILA  MUNICIPIO DE PALERMO	

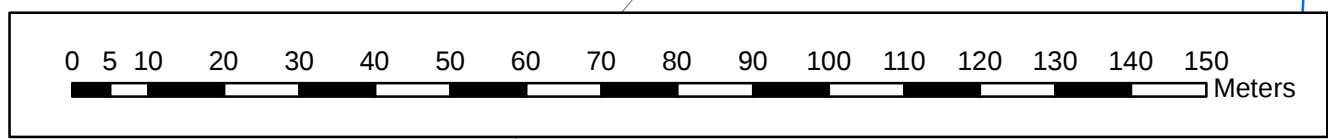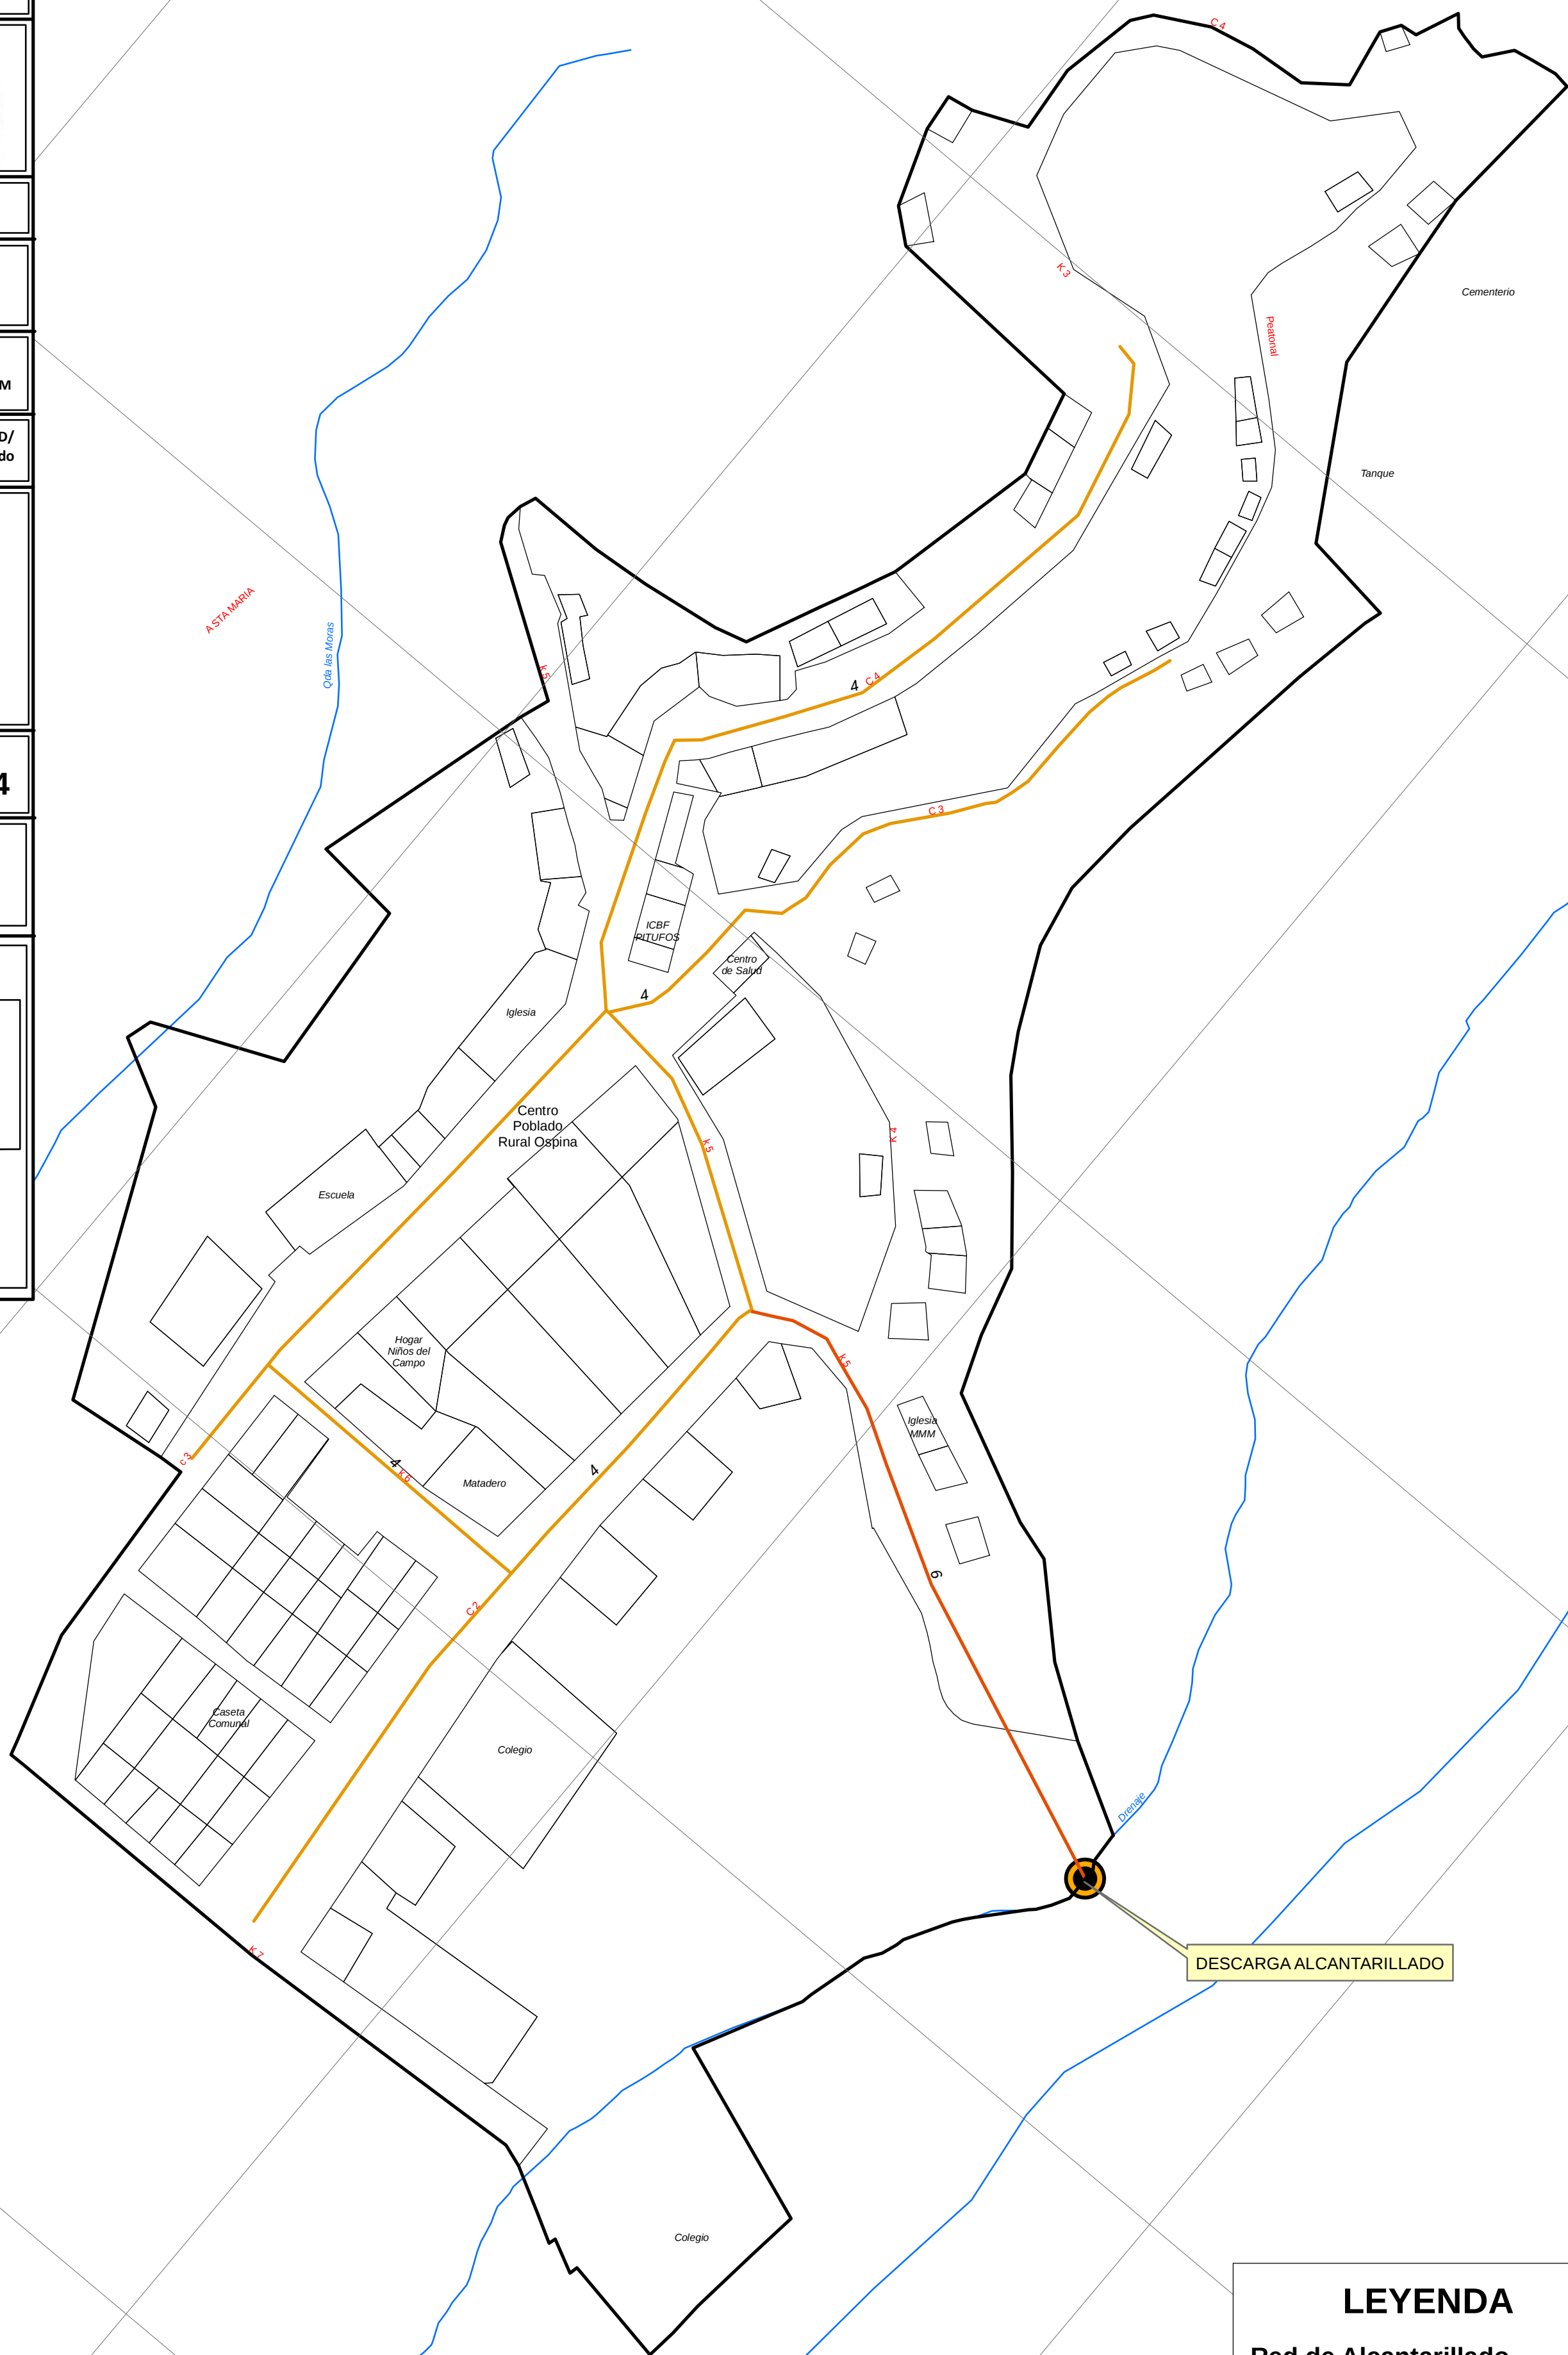

LEYENDA

Red de Alcantarillado

Diametro Pulgadas

— 4

— 6

Descripcion

 Descarga Alcantarillado

